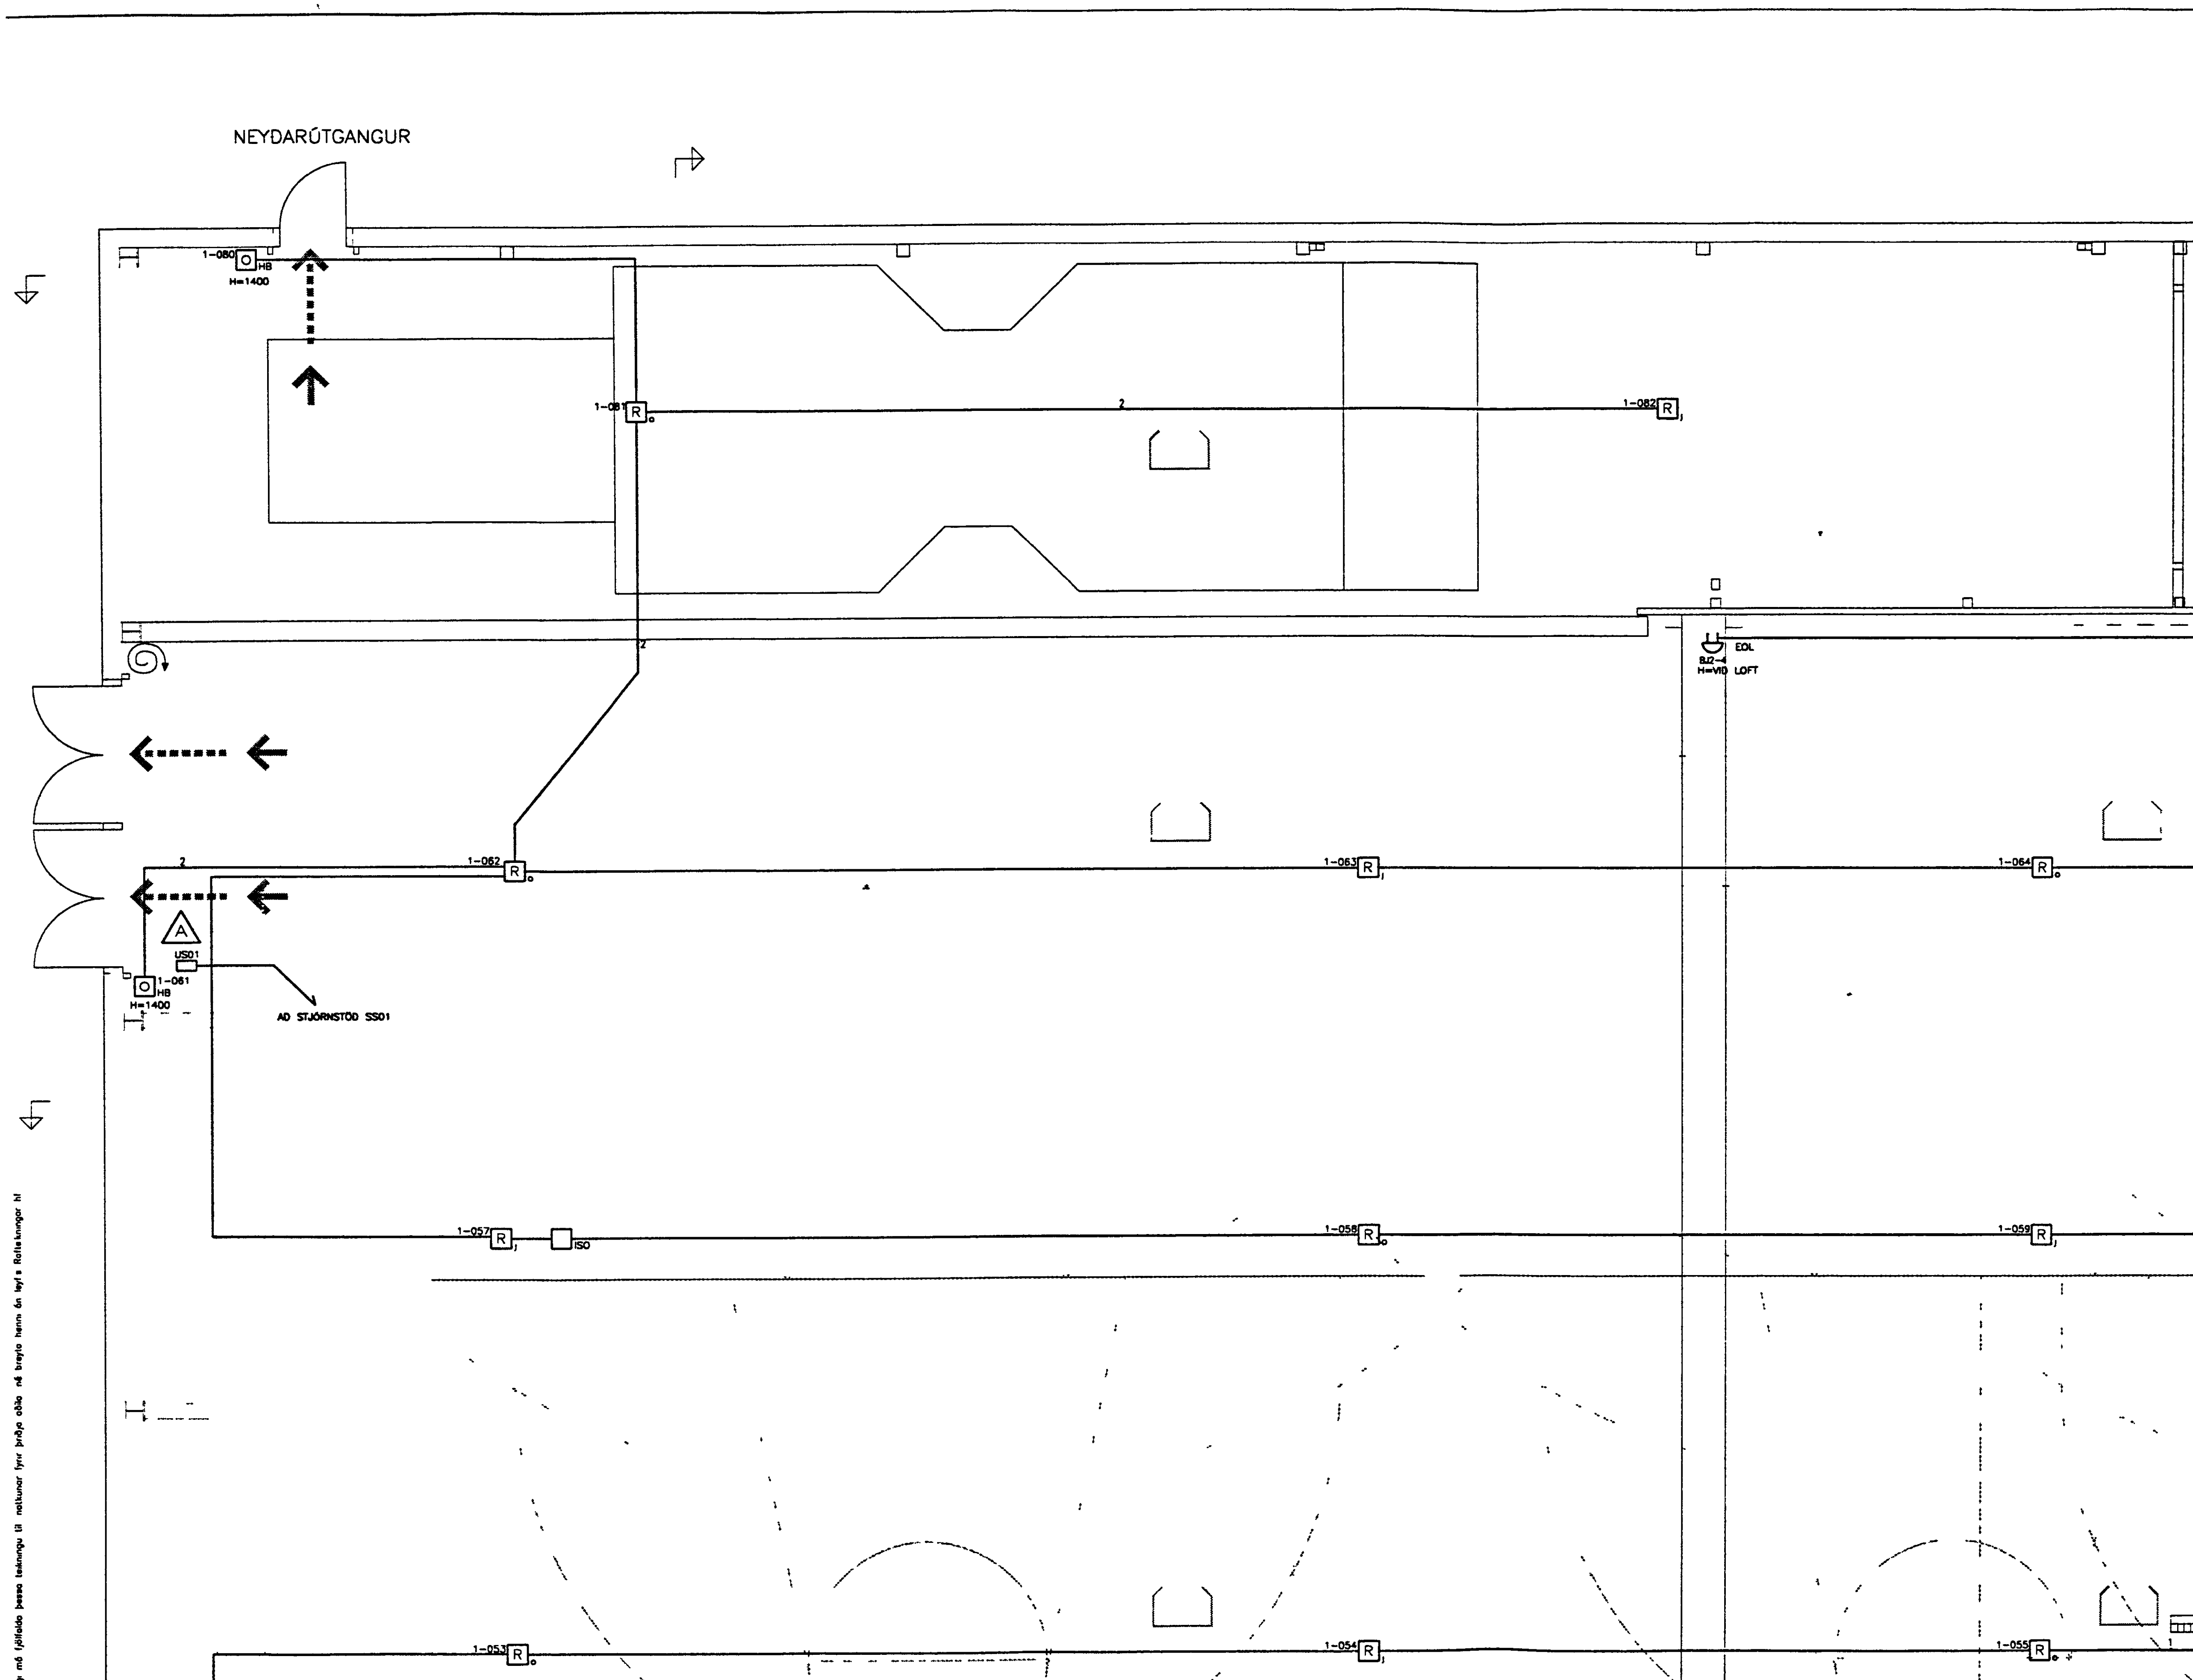

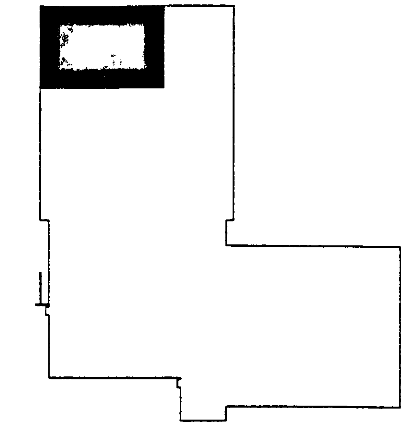

LYKILMYND

SKÝRINGAR:

VANDA SKAL TIL FRÁGANGS ALLRA LAGNA
KERFI SKAL VERA HLIDRÆNT RÁSAKERFI MED VISTFÖNGUM
KERFI SKAL TENGT TIL VIDURKENNDRAR VAKTSTÖDVAR

SS01	STJÓRNSTÖD BRUNAVIDVÖRUNARKERFIS
US01	UNDIRSTÖD 1
YT	YFIRLITSTAFLA BRUNAVIDVÖRUNARKERFIS
1-001 R J	JÓNISKUR REYKSKYNJARI Á SLAUFU 1
1-002 R o	OPTISKUR REYKSKYNJARI Á SLAUFU 1
1-020 O HB	HANDBODI Á SLAUFU 1
ISO	SKAMMHLAUPSEINANGRARI
BJ1	BRUNABJALLA Á BJÖLLURÁS 1
	SEGULGRIP
EOL	ENDI Á RÁS
———	LÖGN Í PÍPU EDA STIGA
- - - -	LÖGN AD BRUNABJÖLLU
········	LÖGN AD HURDARSEGU

SKYNJARAR Í SAL SKULU VERA AMK 200mm FRÁ LOFTI
SKYNJARARÁSIR SKULU HRINGTENGDAR

Brunamalastofnun
ríkisins
YFIRFARIÐ

2 0 AUG. 2001

Sbr bréf 20.ág 2001
Baldur Friðriksson BF

1 0 1 2 3 4 5 m

OTG.	DAGS.		TEIKN.	BREYTT	YFIRF.	SAMÞ.
A	01 07 04	UNDIRSTÖD BÆTT VID	ÞH	ÞH	BS	GG

HANNAD	ÞH
TEIKN.	ÞH
YFIRF.	BIS
SAMÞ.	HG
VERKNR.	0012
GEYMSLUNR.	
DAGS.	01 02 28

RAFTEIKNING HF
RÁDGJAFAR VERKFRÆDINGAR
CONSULTING ENGINEERS

IÞRÓTTAMIÐSTOÐ VESTM

GRUNNMYND 1 HÆÐ

BRUNAVIDVÖRUNARKERFI

TEIKN. NR. 64 5 1005 NÆSTA TEIKN. NR. 64 5 1006 OTG. A

Eigi má fjölfalda þessa teikningu til notkunar fyrir þriðja aðila né breyta henni án leyfis Rafteikningar hf