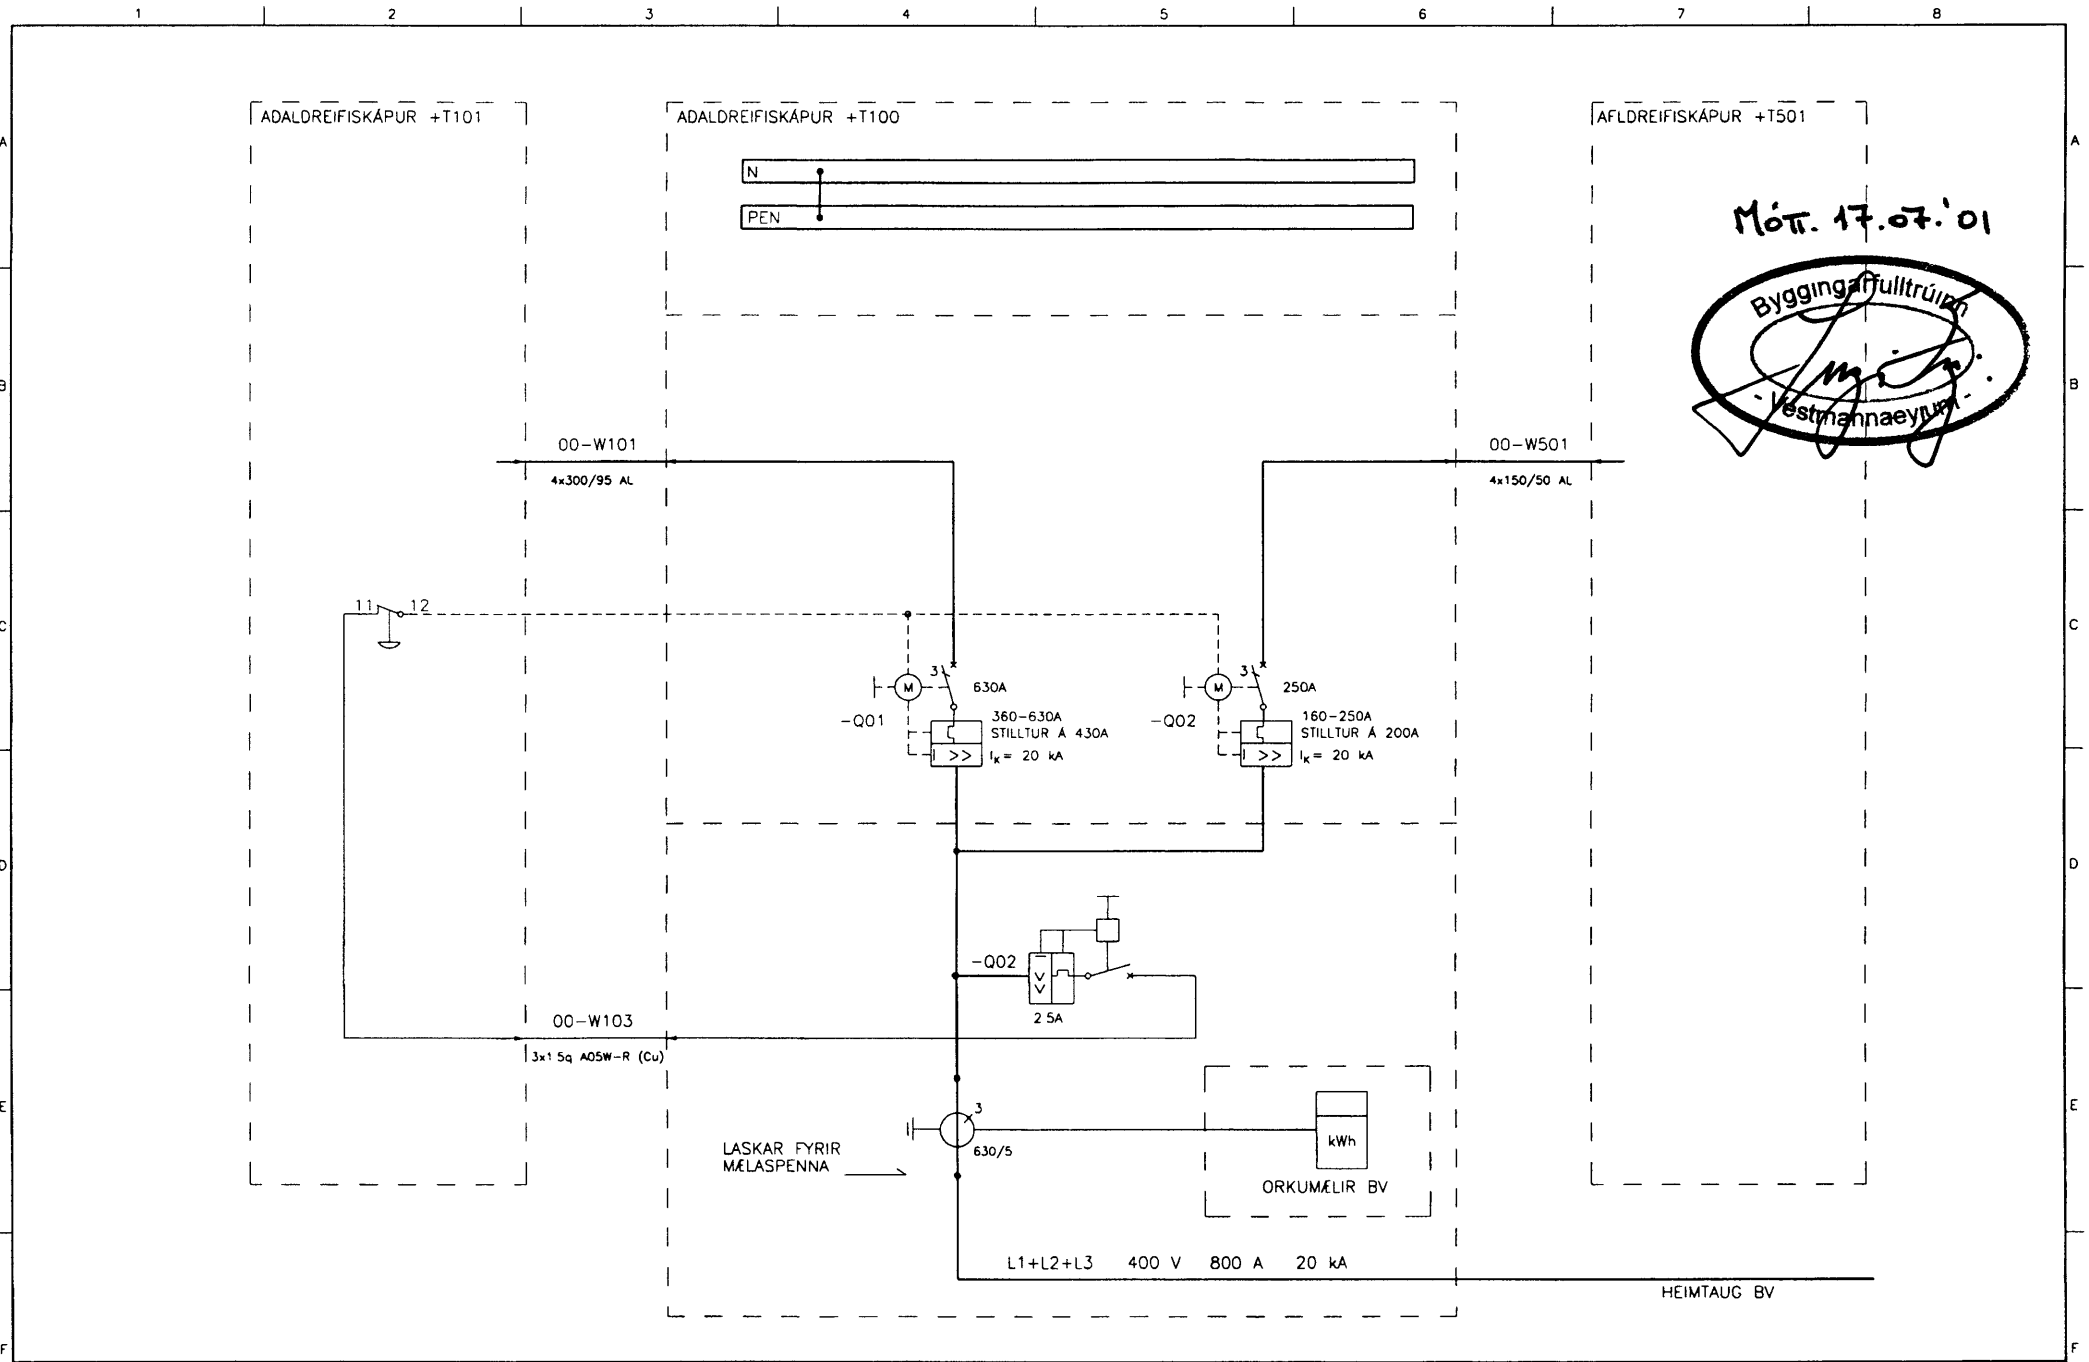

Eigi má fjölfalda þessa teikningu til notkunar fyrir þriðja aðila né breyta henni án leyfis Rafteikningar hf

HANNAD	ÞH
TEIKN	ÞH
YFIRF	

RAFTEIKNING HF
RÁÐGJAFARVERKFRÆÐINGAR

ÍÞRÓTTAMIÐSTÖÐIN I VESTMANNAEYJUM
AFLSKÁPUR =22+T100 – SPENNISTÖÐ
EINLÍNUMYND