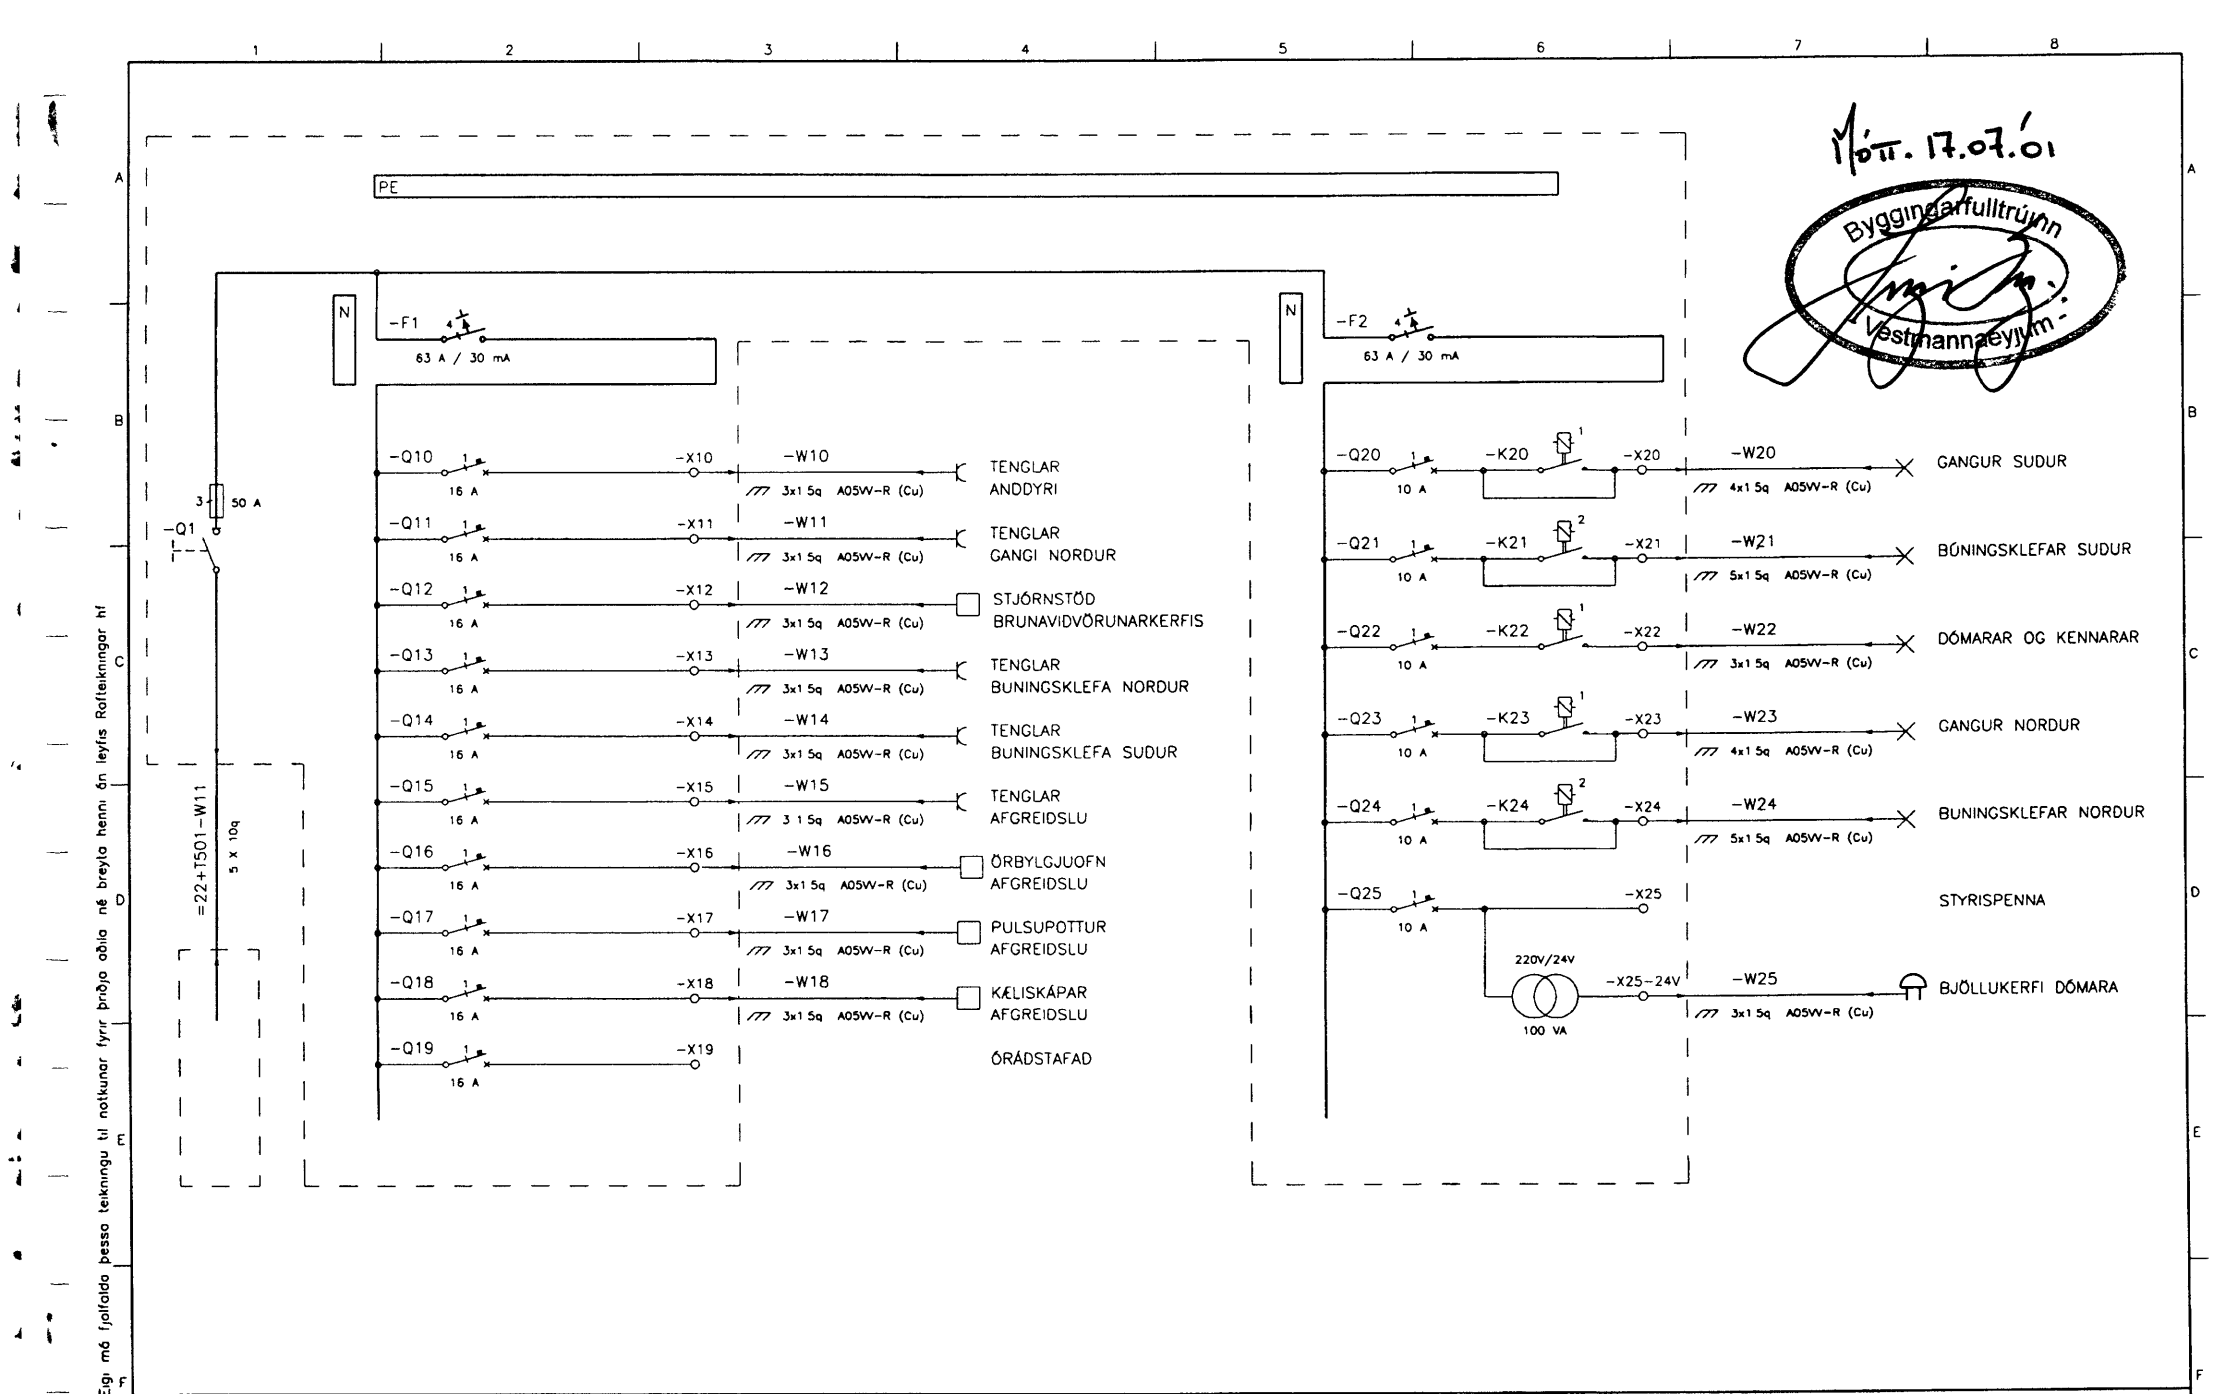

Mót. 17.07.01

Byggingarfulltrúinn
- Vestmannaeyjum -

Eigi má fjölfalda þessa teikningu til notkunar fyrir þriðja aðila né breyta henni án leyfis Rafteikningar hf

HANNAD	ÞH
TEIKN	ÞH
YFIRF	

RAFTEIKNING HF

ÍÞRÓTTAMIÐSTÖÐIN I VESTMANNAEYJUM
DREIFISKÁPUR =23+T502
EINLINUMYND