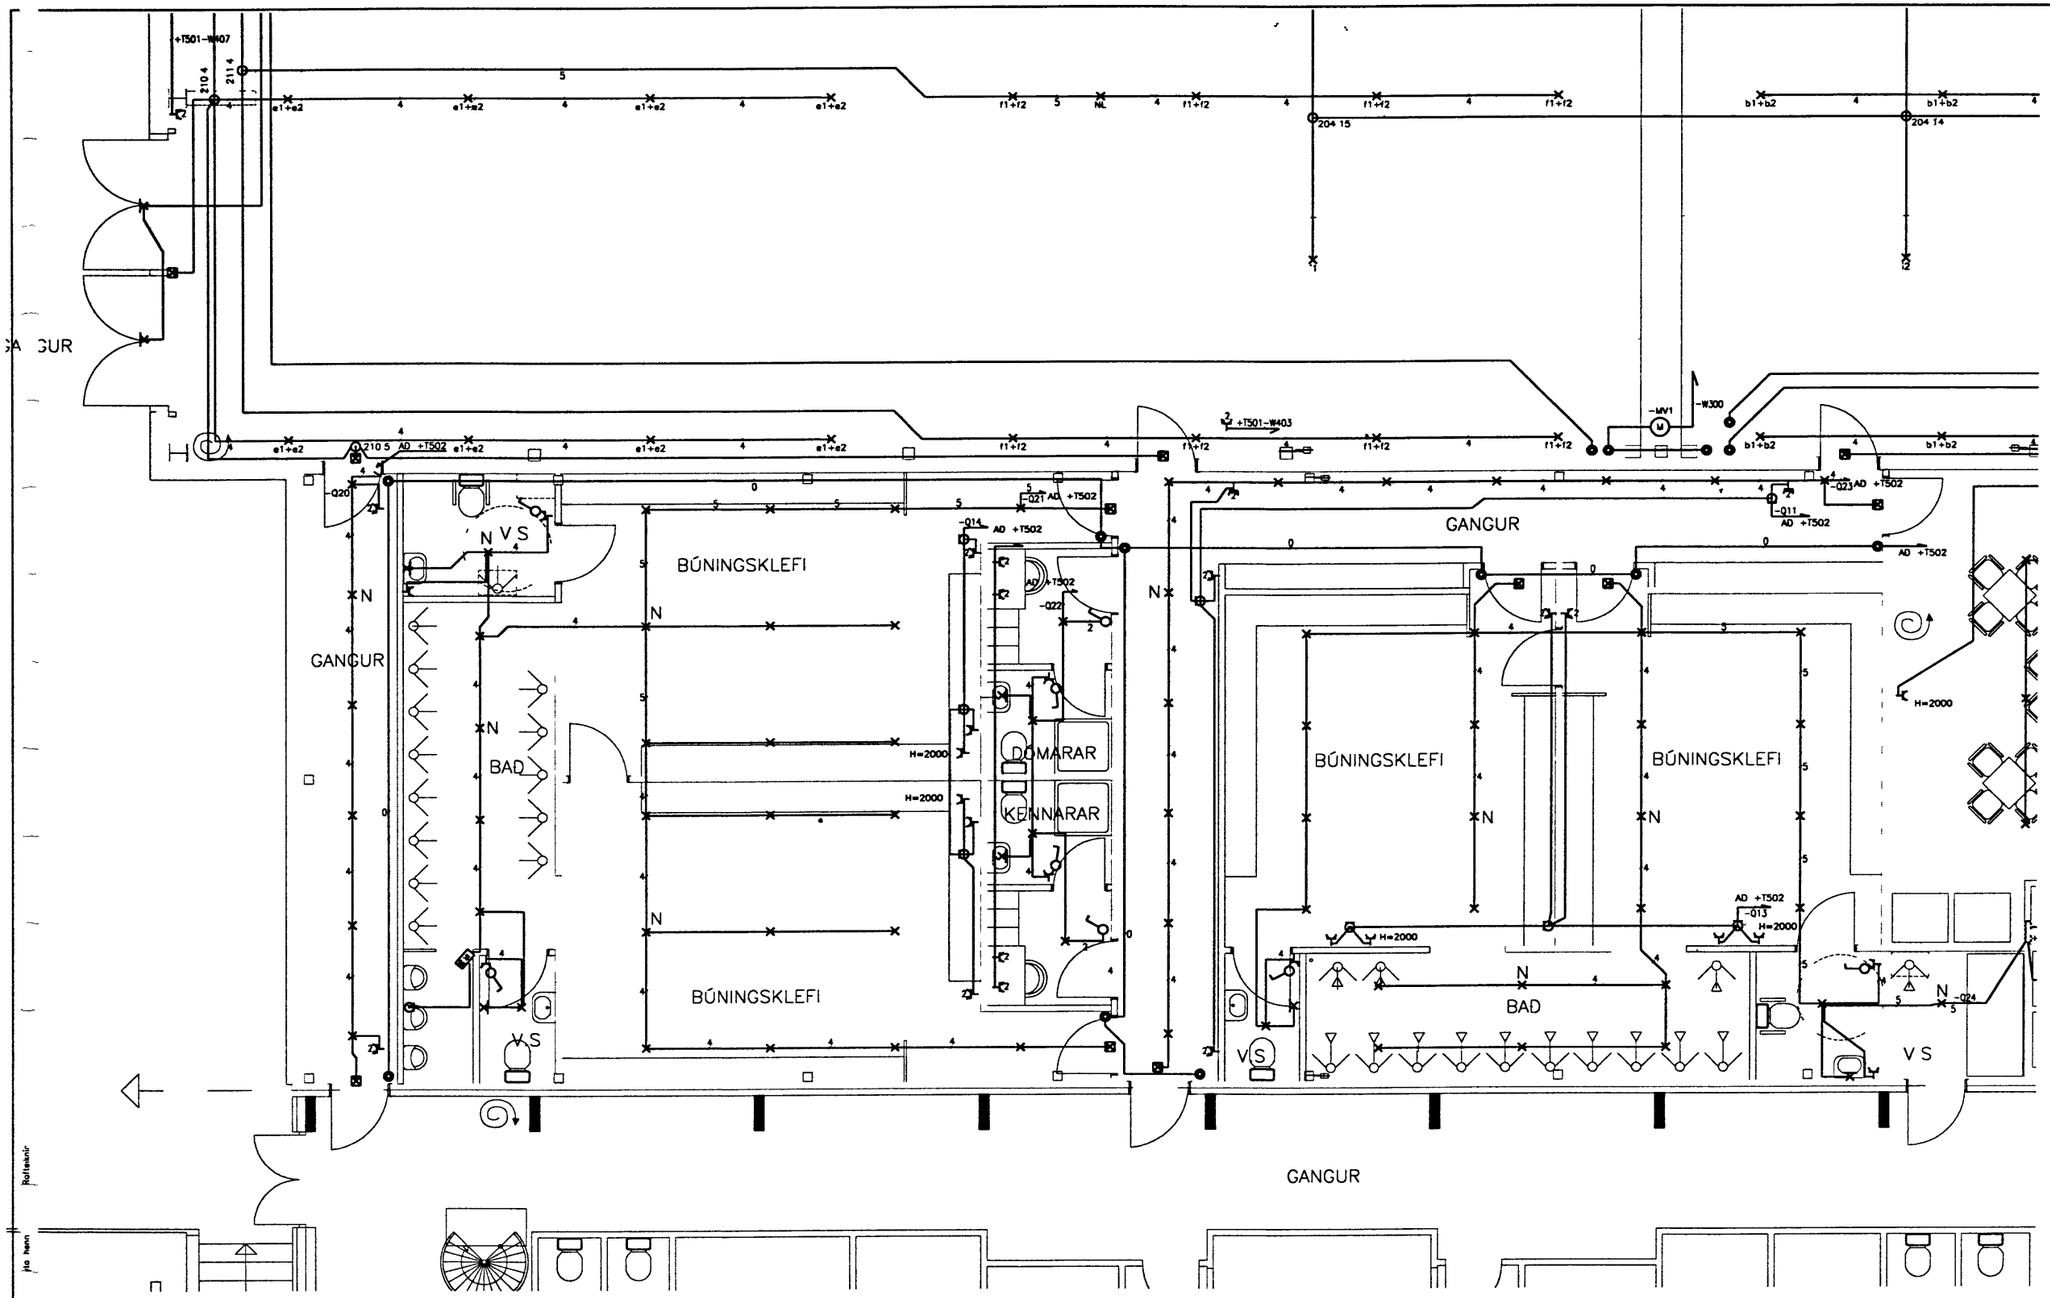

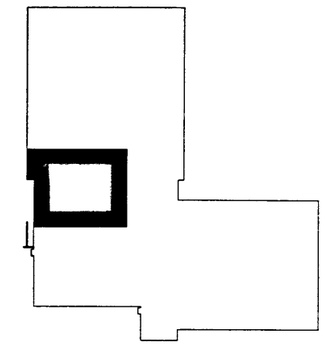

LYKILMYND

SKÝRINGAR:

HÆD TENGLA Í ÍÞRÓTTASAL OG VID ROFA ER 110cm
ANNARSTADAR ER HÆD TENGLA 20cm
NEMA Í TENGLARENNUM
MÁLSTRAUMUR ROFA ER 10 A, OG TENGLA 16 A
HÆD VEGGDÓSA ER 200cm
HÆD ROFA ER 110cm
PÍPUR ERU 16mm PLASTPÍPUR
ÍDREGNAR MED ÞREMUR VÍRUM
Í ÍÞRÓTTASAL ERU ALLAR LAGNIR UTANÁLIGGJANDI
STRENGIR ERU 3x1.5q
Í PÍPUR AD ÚTILJÓSUM
SKAL DRAGA PLASTSTRENGI
ÖLL MÁL ERU MIDUD VID FULLFRÁGENGID GÓLF
EDA VEGG OG ÚR MIDRI DÓS Í MIDJA DÓS
HÆDIR VEGGDÓSA INNRÉTTINGA KOMA FRAM Á SÉRMYNDUM
ROFAR OG TENGLAR Í ÍÞRÓTTASAL SKULU VERA HÖGGVARDIR

NEMA ANNARS SÉ GETID

Mótt. 17.07 '01

Byggingarfulltrúinn
Vestmannaeyjum

1 0 1 2 3 4 5 m

HANNAD	ÞH
TEIKN.	ÞH
YFIRF	ÁGE
SAMP	
VERKNR.	0012
GEYMSLUNR.	

RAFTEIKNING HF
RADGJAFAR ERKERÆD
CONSULTING ENGINEERS

ÍÞRÓTTAMIÐSTÖD VESTM

GRUNNMYND 1 HÆD

LÁGSPENNUKERFI

TEIKN. NR. 20.5.1001 NÆSTA TEIKN. NR. 20.5.1002 OTG