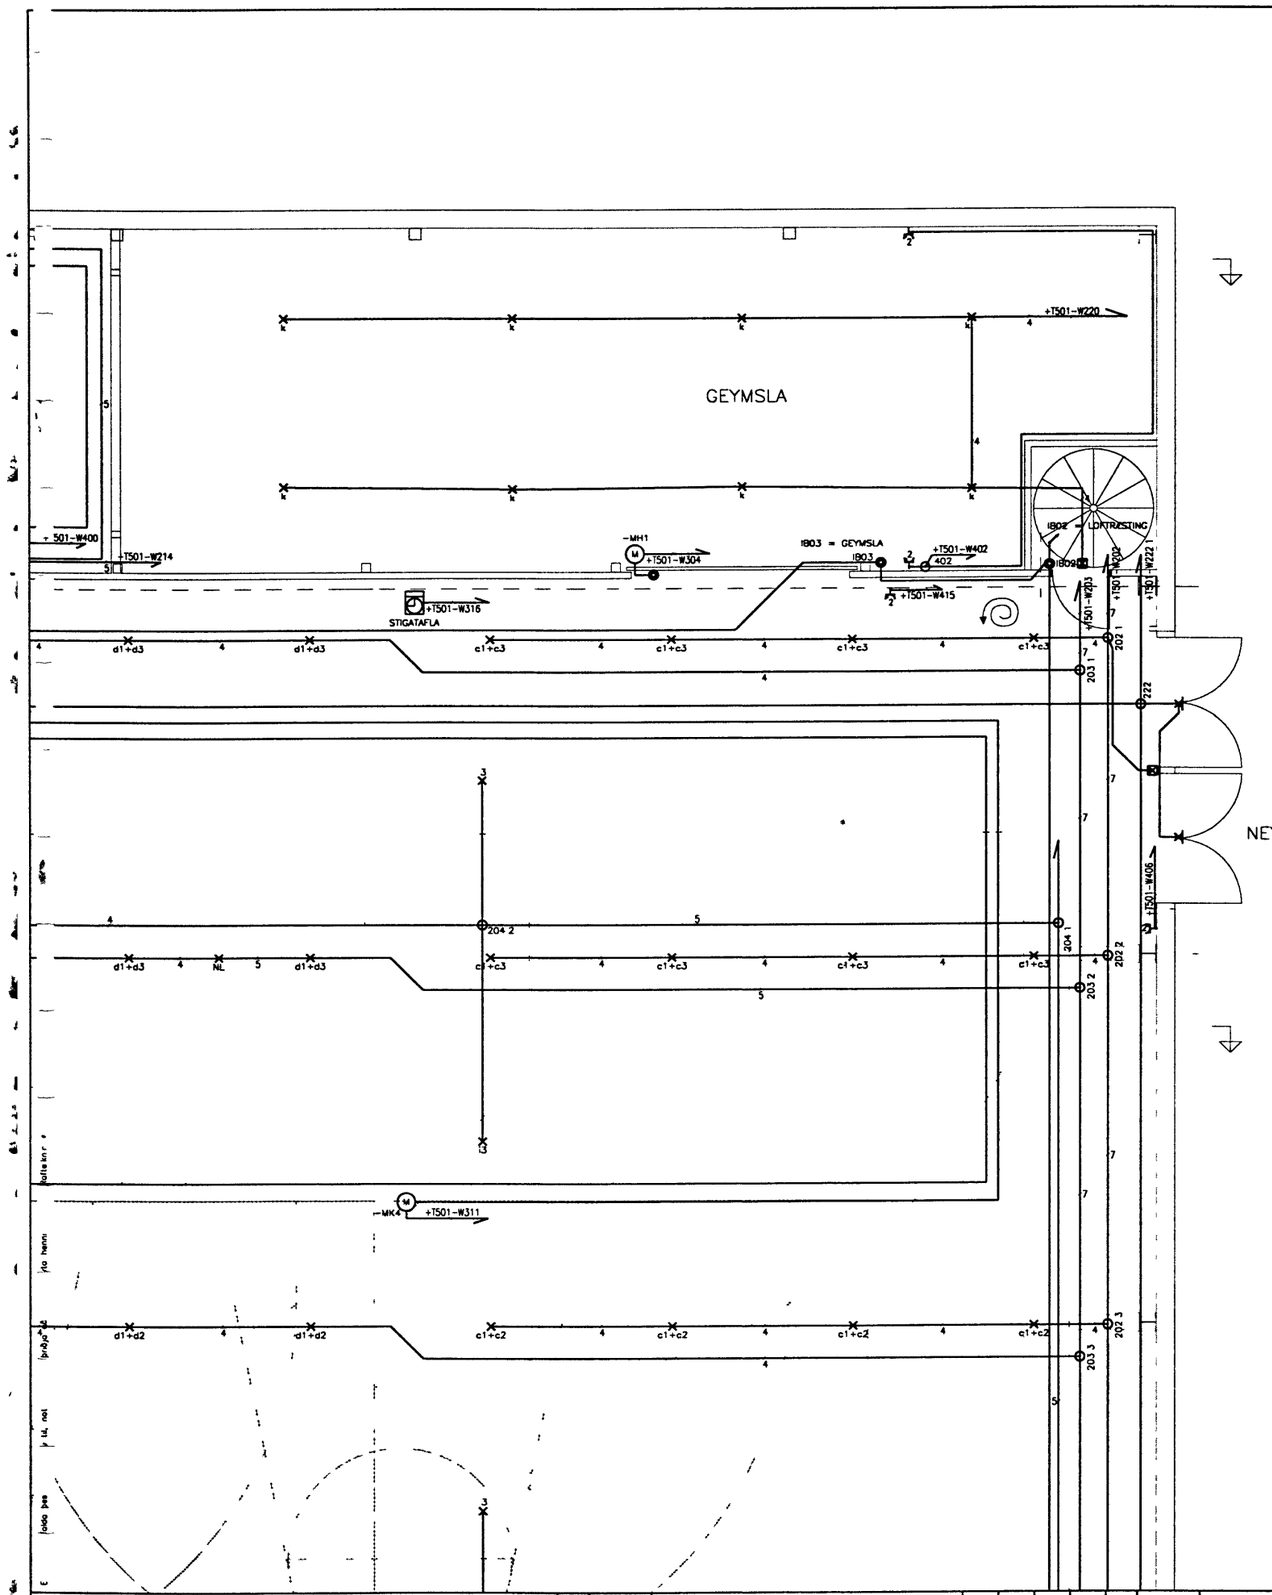

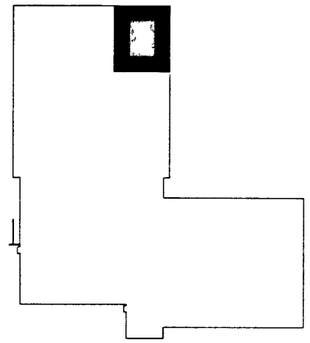

LYKILMYND

SKÝRINGAR:

MÆD TENGLA Í ÍÞRÓTTASAL OG VIÐ ROFA ER 110cm
ANNARSTAÐAR ER MÆD TENGLA 20cm
NEMA Í TENGLARENNUM
MÁLSTRAUMUR ROFA ER 10 A, OG TENGLA 16 A
MÆD VEGGDÓSA ER 200cm

MÆD ROFA ER 110cm

PÍPUR ERU 16mm PLASTPÍPUR
ÍÞREGNAR MÆD ÞREMUR VÍRUM

Í ÍÞRÓTTASAL ERU ALLAR LAGNIR UTANÁLIGGJANDI
STRENGIR ERU 3x1 5q

Í PÍPUR AÐ ÓTILJÓSUM
SKAL DRAGA PLASTSTRENGI

ÖLL MÁL ERU MIÐUÐ VIÐ FULLFRÁGENGIÐ GÓLF
EÐA VEGG OG ÖR MIÐRI DÓS Í MIÐJA DÓS
HÆÐIR VEGGDÓSA INNRÉTTINGA KOMA FRAM Á SÉRMYNDUM

ROFAR OG TENGLAR Í ÍÞRÓTTASAL SKULU VERA HÖGGVARÐIR

NEMA ANNARS SÉ GETIÐ

Mótt. 17.07.'01

Byggingarfulltrúinn
Vestmannaeyjum

1 0 1 2 3 4 5 m

HANNAÐ	ÞH
TEIKN.	ÞH
YFIRF.	
SAMÞ.	
VERKNR.	0012
GEYMSLUNR.	

RAFTEIKNING HF
RÁÐGJAFAR OG TEIKNISTOFA

ÍÞRÓTTAMIÐSTÖÐ VESTM

GRUNNMYND 1 HÆÐ

LÁGSPENNUKERFI