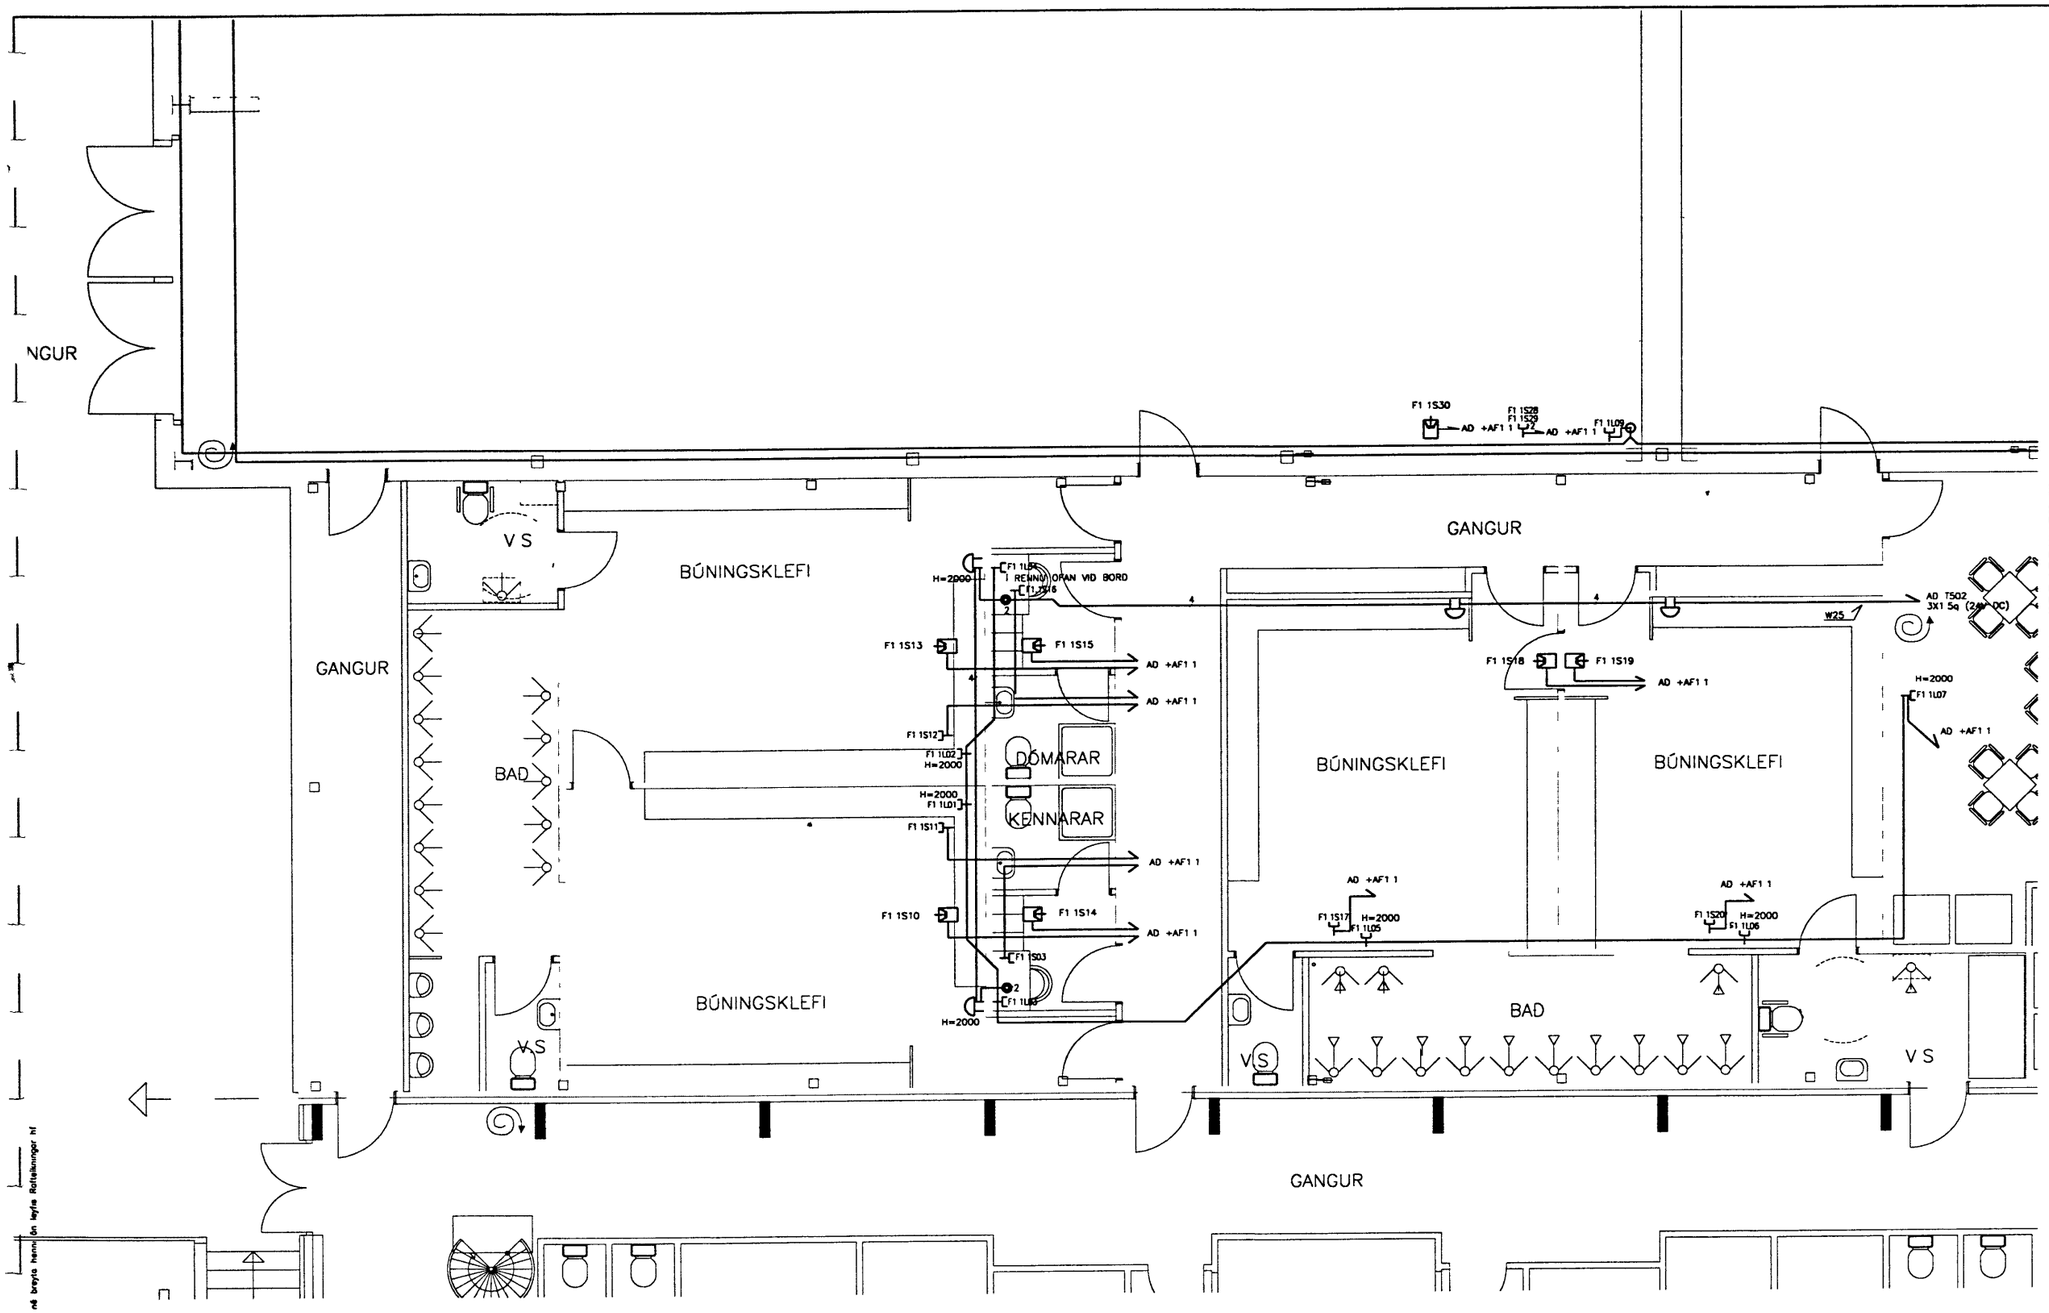

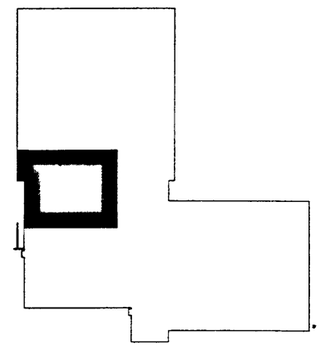

LYKILMYND

SKÝRINGAR.

SÍMA-OG KALLKERFI ALLT ER GEGNHEILT "CATEGORY 5 KERFI
LOFNETSKERFI ER GERT FYRIR FLUTNING Á MERKI SEM ER ALLT AD 100 MHz
TÖLVULAGNAKERFID ER HANNAD SEM LJÓSLEIDARAKERFI SAMKVÆMT VÆNTANLEGUM "ISO 11801 2ND EDITION" STADLI (OG IHLUTIR ÞÁ CAT-5) STADSETJA SKAL KROSSTENGIBRETTI (2x48-PORTA) Í FJARSKIPTASKÁP (F1 1)
UPPTÖKULAGNIR FYRIR HLJÓD OG MYND: FRÁ DREIFISKÁP F1 1 SKAL LEGGJA CANFORD VCS-VIDEO COAX CAPLE (VCS PSF1/3M) NR. 36-366 (FYRIR MYND) AD TENGIDOS VID BLADAMANNASTÓKU SUDUR ÁSAMT CANFORD 31-758 SQM-LFH 8 (FYRIR HLJÓD)
HÁTALARALAGNIR: LEGGJA SKAL 4q HÁTALARASTRENG FRÁ HLJÓDKERFI AD HVERJUM HÁTALARA SEM ERU STADSETTIR UPP VID BAK.

T = FJARSKIPTATENGILL ÆTLADUR TÖLVUM O.FL. (LJÓSLEIDARATENGILL)
S = FJARSKIPTATENGILL ÆTLADUR SÍMA O.FL.
L = LOFTNETSTENGILL.

F1 1 S 10
- 10 ER NÚMER TENGILSINS.
- GERD TENGILS OG/EDA FLOKKUN Í TENGIBJARGI
- F1 1 ER NÚMER FJARSKIPTALAGASKÁPS.

F1 1S01 TVÖFALDUR FJARSKIPTATENGILL RJ-45
F1 1S02 PLÁSSÞÖRF ER EIN EINFÖLD DÓS
TVEIR 4 PARA UTP STRENGIR LEGGIST AD HVERJUM TVÖFÖLDUM TENGLI
F1 1S01 OG F1 1S02 ERU NÚMER HVORS TENGILS.

F1 1S03 EINFALDUR FJARSKIPTATENGILL RJ-45
PLÁSSÞÖRF ER EIN EINFÖLD DÓS
EINN 4 PARA UTP STRENGUR LEGGIST AD TENGLI
F1 1S03 ER NÚMER TENGILS.

F1 1T01 TVÖFALDUR FJARSKIPTATENGILL 3M VF-45 MED TILHEYRANDI BÚNADI
F1 1T02 PLÁSSÞÖRF ER EIN EINFÖLD DÓS
1 TVEGGJAPARA MULTIMODE (MM) LJÓSLEIDARASTRENGUR
(3M OUTDOOR) 50/125 MÍKRÓMETER
LEGGIST AD HVERJUM TVÖFÖLDUM TENGLI
F1 1T04 OG F1 1T05 ERU NÚMER HVORS TENGILS.

F1 1L01 EINFALDUR LOFTNETSTENGILL.
PLÁSSÞÖRF ER EIN EINFÖLD DÓS
COAX STRENGUR (75 OHM) LEGGIST AD TENGLUM
F1 1L01 ER NÚMER TENGILS.

F1 1S11 KALLKERFI/SÍMAKERFI

Mótt. 17.07.'01

Byggingarfulltrúinn
Vestmannaeyjum

1 0 1 2 3 4 5 m

Ekki má fjölfalda þessa teikningu til notkunar fyrir þriðja aðila né breyta henni án leyfis Rafteikninga hf

HANNAD	ÞH
TEIKN.	ÞH/JGÓ
YFIRF	
SAMÞ	
VERSNR.	0012
GEYMSLUNR.	

RAFTEIKNING HF

ÍÞRÓTTAMIDSTÖD VESTM

GRUNNMYND 1 HÆD

SMÁSPENNUKERFI