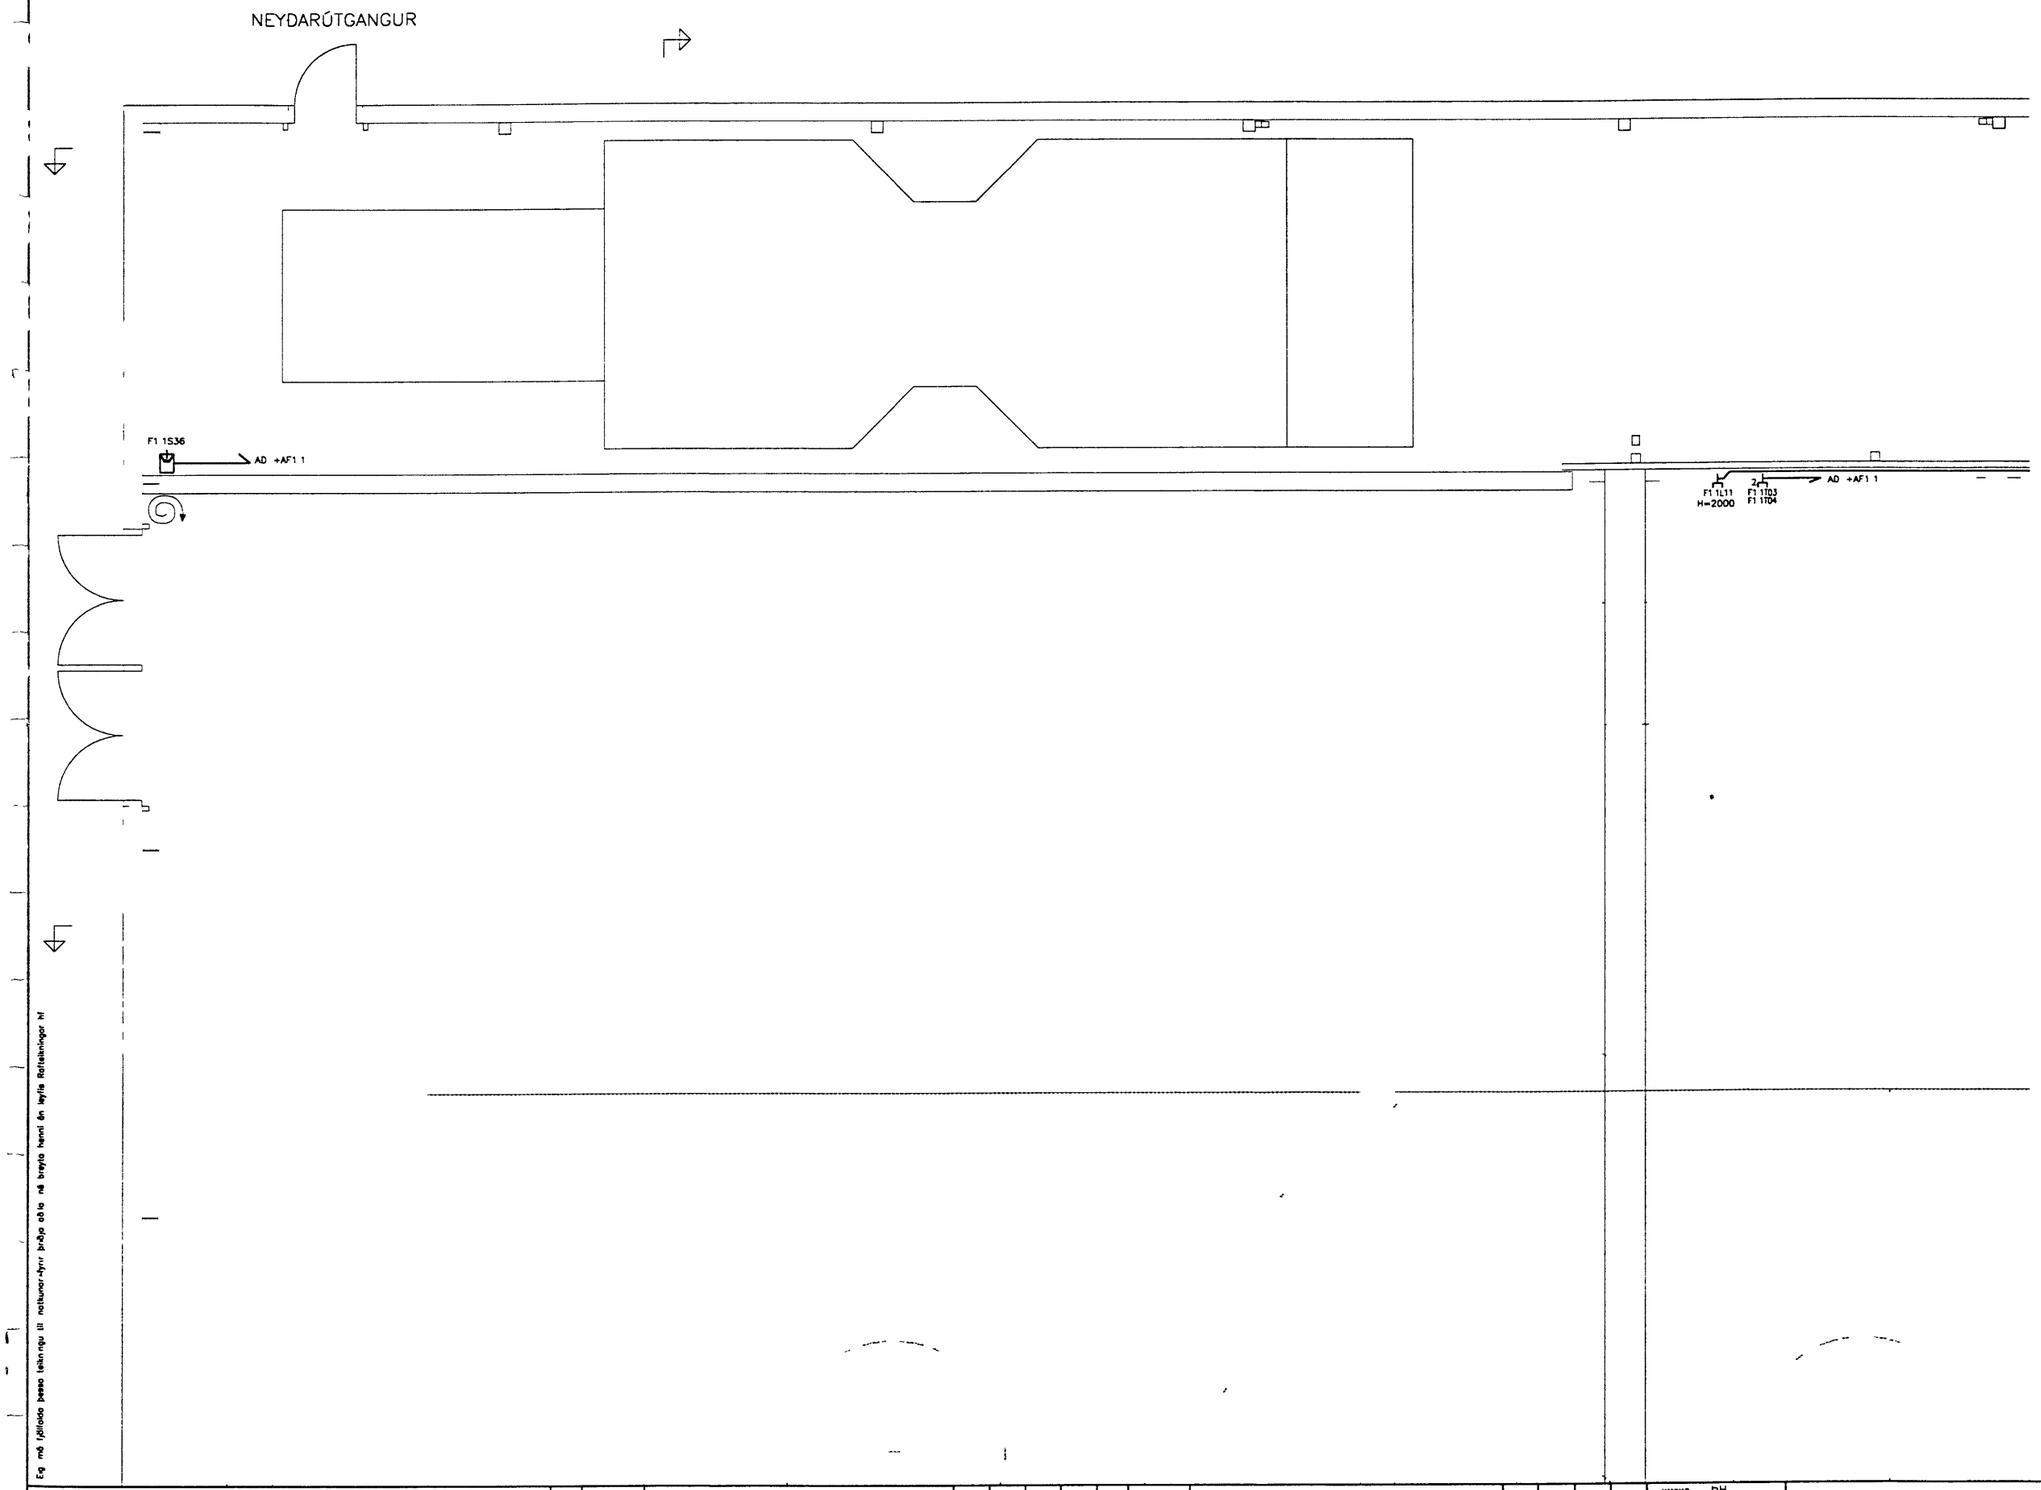

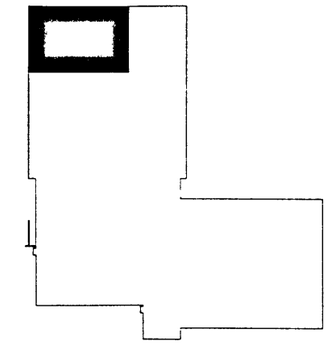

LYKILMYND

SKÝRINGAR.

SÍMA-OG KALLKERFI ALLT ER GEGNHEILT CATEGORY 5" KERFI.
LÓFNETSKERFI ER GERT FYRIR FLUTNING Á MERKI SEM ER ALLT AÐ 100 MHz
TÖLVUUAGNAKERFIÐ ER HANNAÐ SEM LJÓSLEIÐARAKERFI SAMKVÆMT VÆNTANLEGUM ISO 1180 2ND EDITION STAÐLI (OG ÍHLUTIR ÞÁ CAT-5) STAÐSETJA SKAL KROSSTENGIBRETTI (2x48-PORTA) Í FJARSKIPTASKÁP (F1 1)
UPPTÖKULAGNIR FYRIR HLJÓÐ OG MYND, FRÁ DREIFISKÁP F1.1 SKAL LEGGJA CANFORD VCS-VIDEO COAX CAPLE (VCS PSF1/3M) NR 36-366 (FYRIR MYND) AÐ TENGIDÓS VIÐ BLAÐAMANNASTÓKU SUÐUR ÁSAMT CANFORD 31-758 SOM-LFH 8 (FYRIR HLJÓÐ)
HÁTALARALAGNIR, LEGGJA SKAL 4q HÁTALARASTRENG FRÁ HLJÓÐKERFI AÐ HVERJUM HÁTALARA SEM ERU STAÐSETTIR UPP VIÐ ÞAK

T = FJARSKIPTATENGILL ÆTLAÐUR TÖLVUM O.FL (LJÓSLEIÐARA"ENGILL)
S = FJARSKIPTATENGILL ÆTLAÐUR SÍMA O.FL.
L = LÓFNETSTENGILL.

F1 1 S 10
- 10 ER NÚMER TENGILSINS
- GERÐ TENGILS OG/EÐA FLÓKKUN Í TENGIBJARGI
- F1 1 ER NÚMER FJARSKIPTALAGASKÁPS

F1 1S01 TVÖFALDUR FJARSKIPTATENGILL RJ-45
F1 1S02 PLÁSSÞÖRF ER EIN EINFÖLD DÓS
TVEIR 4 PARA UTP STRENGIR LEGGIST AÐ HVERJUM TVÖFÖLDUM TENGLI
F1 1S01 OG F1 1S02 ERU NÚMER HVÖRS TENGILS.

F1 1S03 EINFALDUR FJARSKIPTATENGILL RJ-45
PLÁSSÞÖRF ER EIN EINFÖLD DÓS
EINN 4 PARA UTP STRENGUR LEGGIST AÐ TENGLI
F1 1S03 ER NÚMER TENGILS

F1 1T01 TVÖFALDUR FJARSKIPTATENGILL 3M VF-45 MEÐ TILHEYRANDI BÚNAÐI
F1 1T02 PLÁSSÞÖRF ER EIN EINFÖLD DÓS
1 TVEGGJAPARA MULTIMODE (MM) LJÓSLEIÐARASTRENGUR
(3M OUTDOOR) 50/125 MIKRÓMETER
LEGGIST AÐ HVERJUM TVÖFÖLDUM TENGLI
F1 1T04 OG F1 1T05 ERU NÚMER HVÖRS TENGILS

F1 1L01 EINFALDUR LÓFNETSTENGILL.
PLÁSSÞÖRF ER EIN EINFÖLD DÓS.
COAX STRENGUR (75 OHM) LEGGIST AÐ TENGLUM
F1 1L01 ER NÚMER TENGILS

F1 1S11 KALLKERFI/SÍMAKERFI

Mþrr. 17.07.'01

Byggingarfulltrúinn Vestmannaeyjum

1 0 1 2 3 4 5 m

Eg mótmæli þessu teikningu til notunar fyrir þróun eða ná breyta henni án leyfis Rafteikningar hf

HANNAÐ	ÞH
TEIKN.	ÞH/JGÓ
YFIRF	
SAMÞ	
VERKNR.	0012
GEYMSLUNR.	

RAFTEIKNING HF
RÁÐGJAFARÞJÓNUSTA Á SVIÐI INNRÁ SÍMALÍNUKERFIS

ÍÞRÓTTAMIÐSTÖÐ VESTM

GRUNNMYND 1 HÆÐ

SMÁSPENNUKERFI