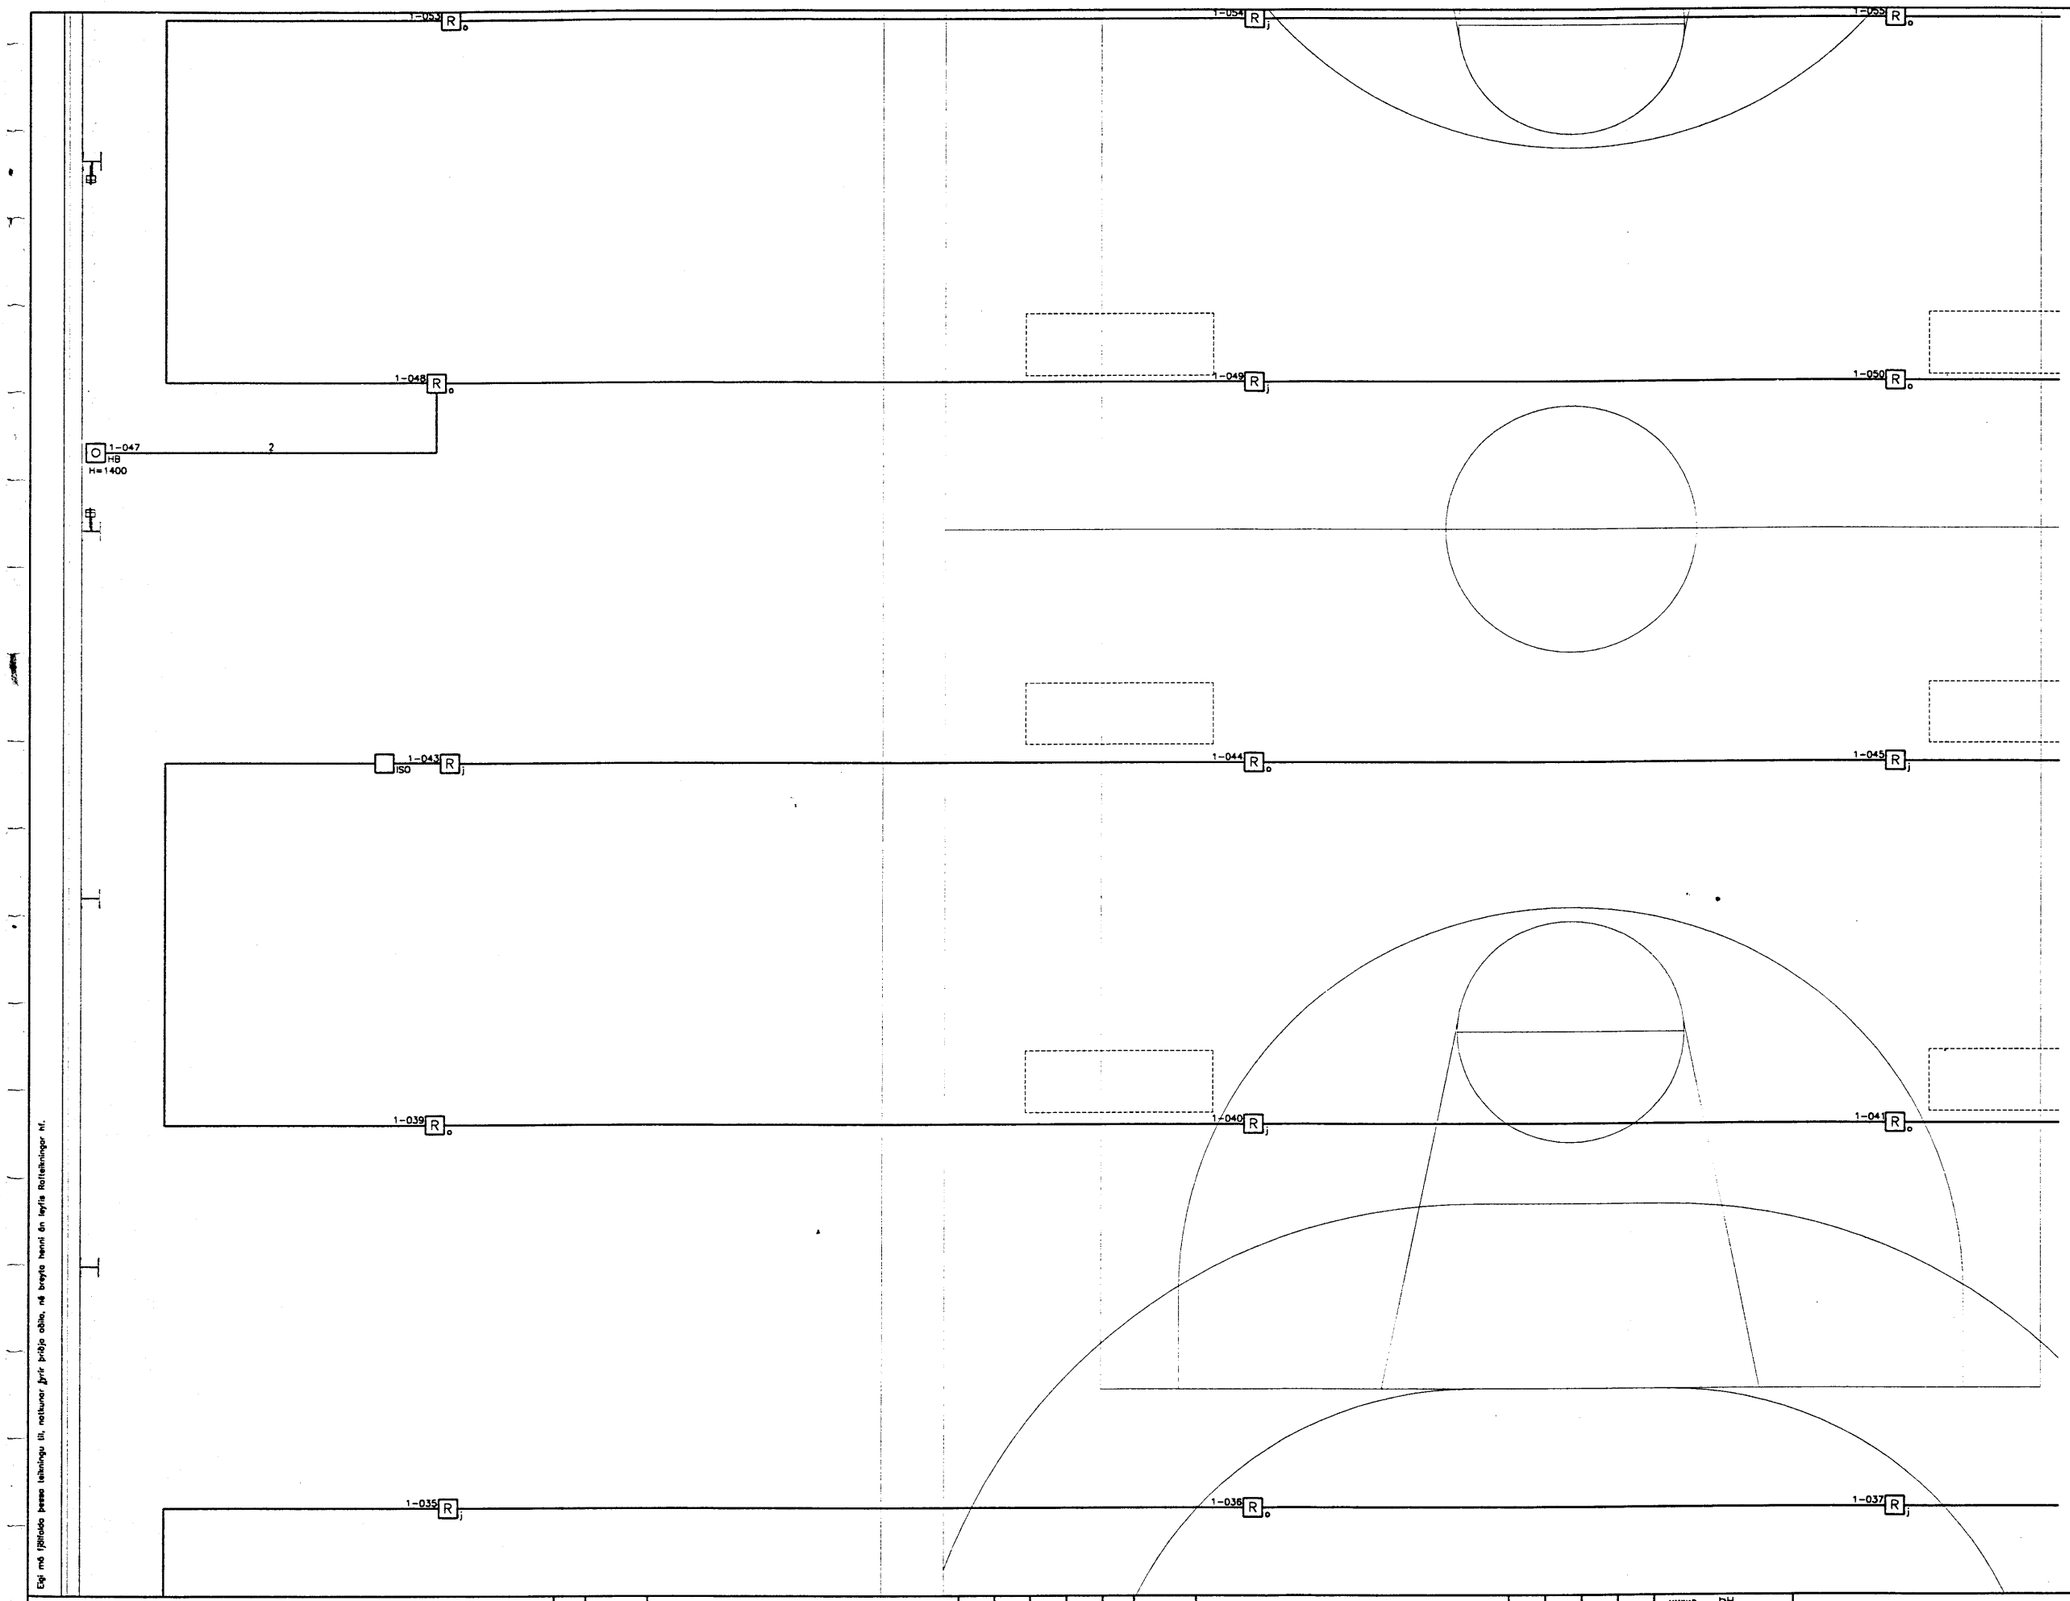

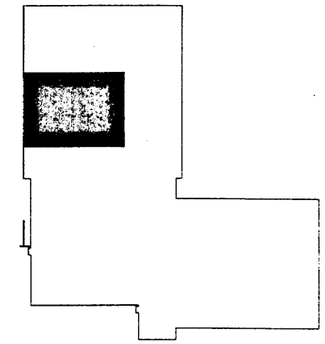

LYKILMYND

SKÝRINGAR:

VANDA SKAL TIL FRÁGANGS ALLRA LAGNA

KERFI SKAL VERA HLIÐRÆNT RÁSAKERFI MEÐ VISTFÖNGUM

KERFI SKAL TENGT TIL VIÐURKENNDRAR VAKTSTÖÐVAR

SSO1 STJÓRNSTÖÐ BRUNAVIÐVÖRUNARKERFIS

USO1 UNDIRSTÖÐ 1

YT YFIRLITSTAFLA BRUNAVIÐVÖRUNARKERFIS

1-001 R j JÓNISKUR REYKSKYNJARI Á SLAUFU 1

1-002 R o OPTÍSKUR REYKSKYNJARI Á SLAUFU 1

1-020 HB HANDBOÐI Á SLAUFU 1

ISO SKAMMHLAUPSEINANGRARI

BJ1 BRUNABJALLA Á BJÖLLURÁS 1

SEGULGRIP

EOL ENDI Á RÁS

LÖGN Í PÍPU EÐA STIGA

LÖGN AÐ BRUNABJÖLLU

LÖGN AÐ HURÐARSEGLI

SKYNJARAR Í SAL SKULU VERA AMK. 200mm FRÁ LOFTI
SKYNJARARÁSIR SKULU HRINGTENGDAR

Mótt. 17.07.'01
Byggingarfulltrúinn
Vestmannaeyjum

1 0 1 2 3 4 5 m

Eigi má fjölfalda þessa teikningu til, notkunar fyrir þriðja aðila, né breyta henni án leyfis Rafteikninger hf.

HANNAÐ	ÞH
TEIKN.	ÞH
YFIRF.	
SAMÞ.	
VERKNR.	0012
GEYMSLUNR.	

RAFTEIKNING HF
RÁÐGJAFARVERKFRÆÐINGAR
CONSULTING ENGINEERS

ÍÞRÓTTAMIÐSTÖÐ VESTM.

GRUNNMYND 1.HÆÐ

BRUNAVIÐVÖRUNARKERFI