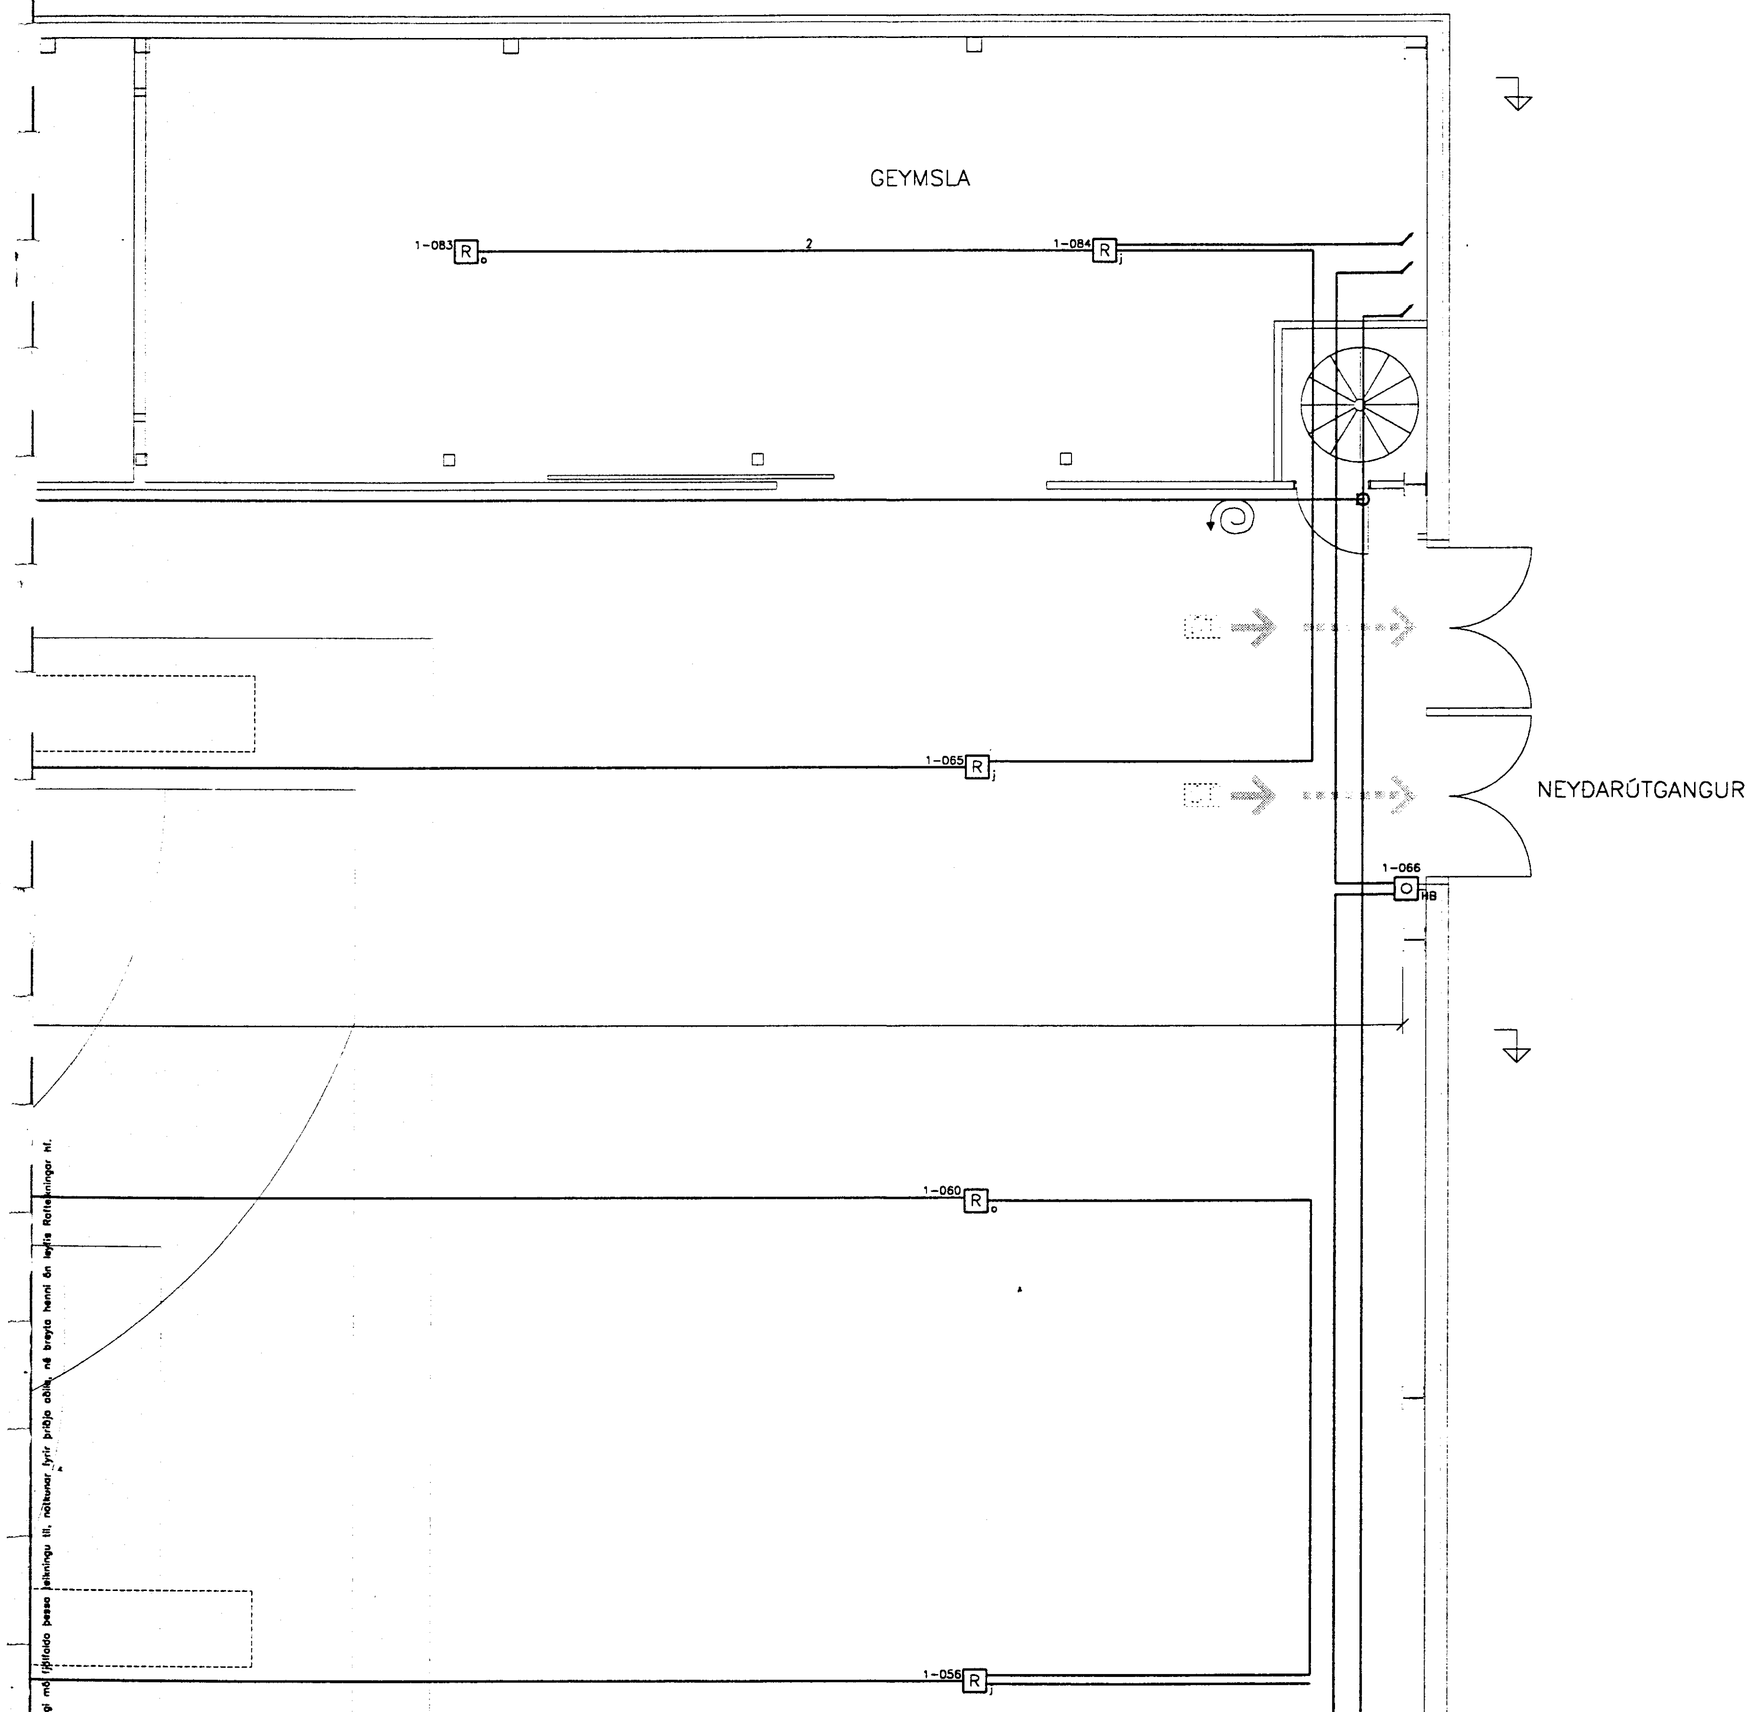

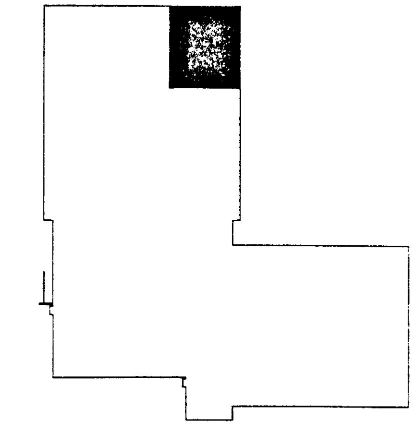

SKÝRINGAR:

VANDA SKAL TIL FRÁGANGS ALLRA LAGNA
KERFI SKAL VERA HLIDRÆNT RÁSAKERFI MED VISTFÖNGUM
KERFI SKAL TENGT TIL VIDURKENNDRAR VAKTSTÖDVAR

SS01	STJÓRNSTÖD BRUNAVIDVÖRUNARKERFIS
US01	UNDIRSTÖD 1
YT	YFIRLITSTAFLA BRUNAVIDVÖRUNARKERFIS
1-001 R j	JÓNÍSKUR REYKSKYNJARI Á SLAUFU 1
1-002 R o	OPTÍSKUR REYKSKYNJARI Á SLAUFU 1
1-020 O HB	HANDBODI Á SLAUFU 1
ISO	SKAMMHLAUPSEINANGRARI
BJ1	BRUNABJALLA Á BJÖLLURÁS 1
	SEGULGRIP
EOL	ENDI Á RÁS
———	LÖGN Í PÍPU EDA STIGA
- - - -	LÖGN AD BRUNABJÖLLU
- - - -	LÖGN AD HURDARSEGLI

SKYNJARAR Í SAL SKULU VERA AMK. 200mm FRÁ LOFTI
SKYNJARARÁSIR SKULU HRINGTENGDAR

Mótt. 17.07.'01

Byggingarfulltrúinn - Vestmannaeyjum

1 0 1 2 3 4 5 m

HANNAD	ÞH
TEIKN.	ÞH
YFIRF.	
SAMÞ.	
VERKNR.	0012
GEYMSLUNR.	

RAFTEIKNING HF
RÁDGJAFARVERKFRÆDINGAR
CONSULTING ENGINEERS

ÍÞRÓTTAMIDSTÖD VESTM.
GRUNNMYND 1.HÆD
BRUNAVIDVÖRUNARKERFI

Eigi má afhenda þessa teikningu til, nálgunar fyrir þriðja aðila, né breyta henni án leyfis Rafteikningar hf.