Illugata 7. Vestmannaeyjum

Útskýringamyndir af öryggisstigum
af þakhæð Illugagötu 7.

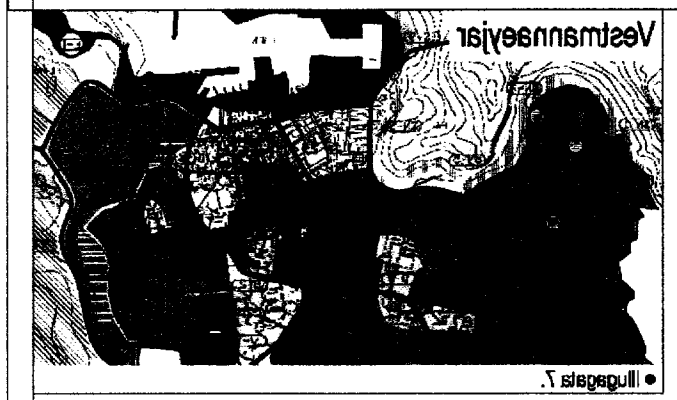

SAMÞYKKT AF BYGGINGARFULLTRÚA

23. JÚLÍ 2008

BYGGINGARFULLTRÚINN Í VESTMANNAEYJUM

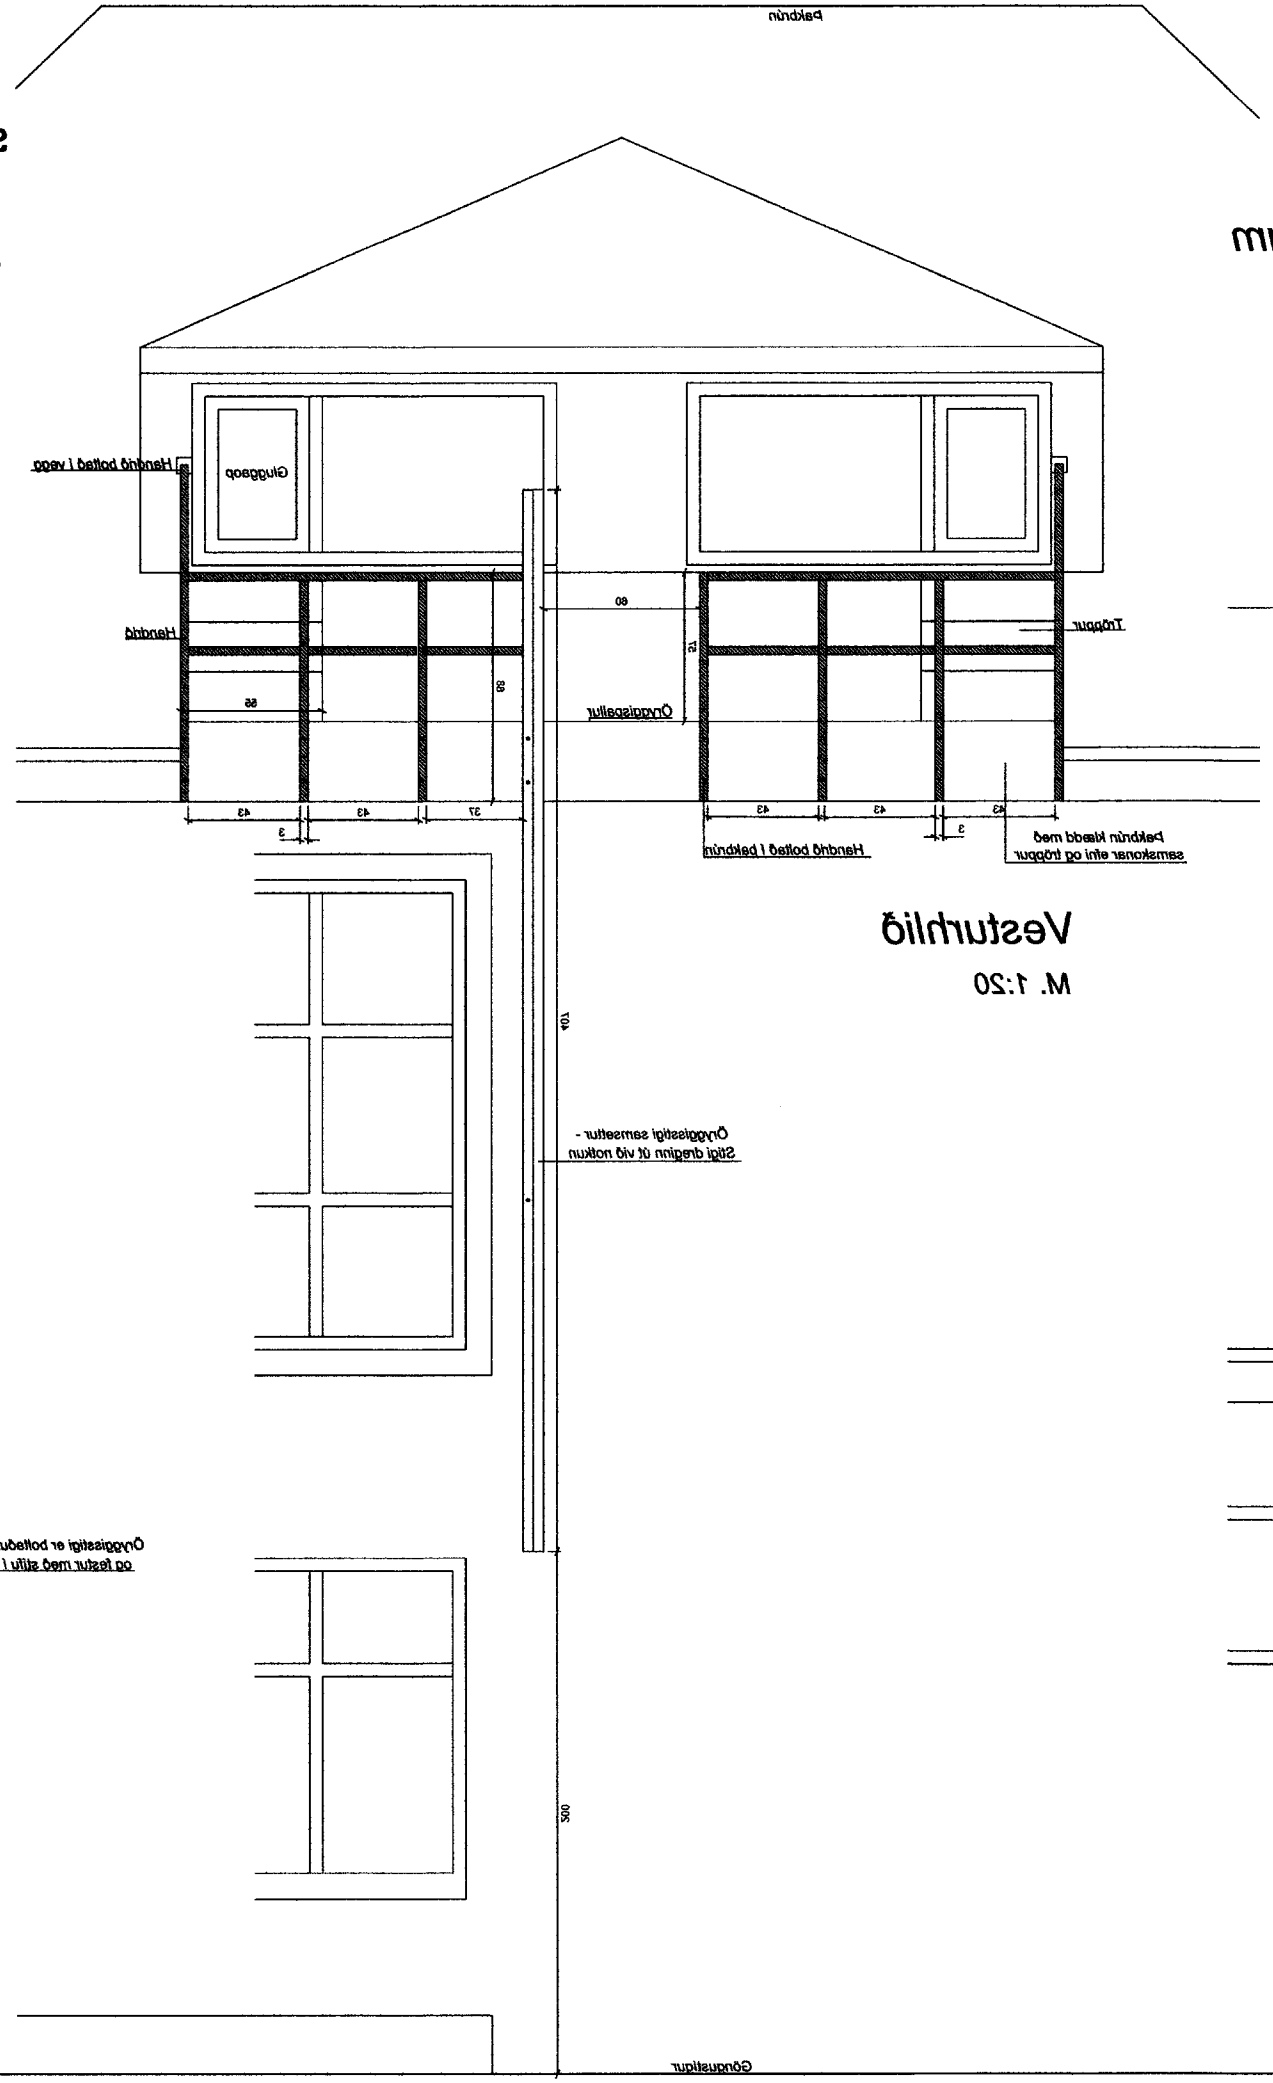

Vesturhlið

M. 1:20

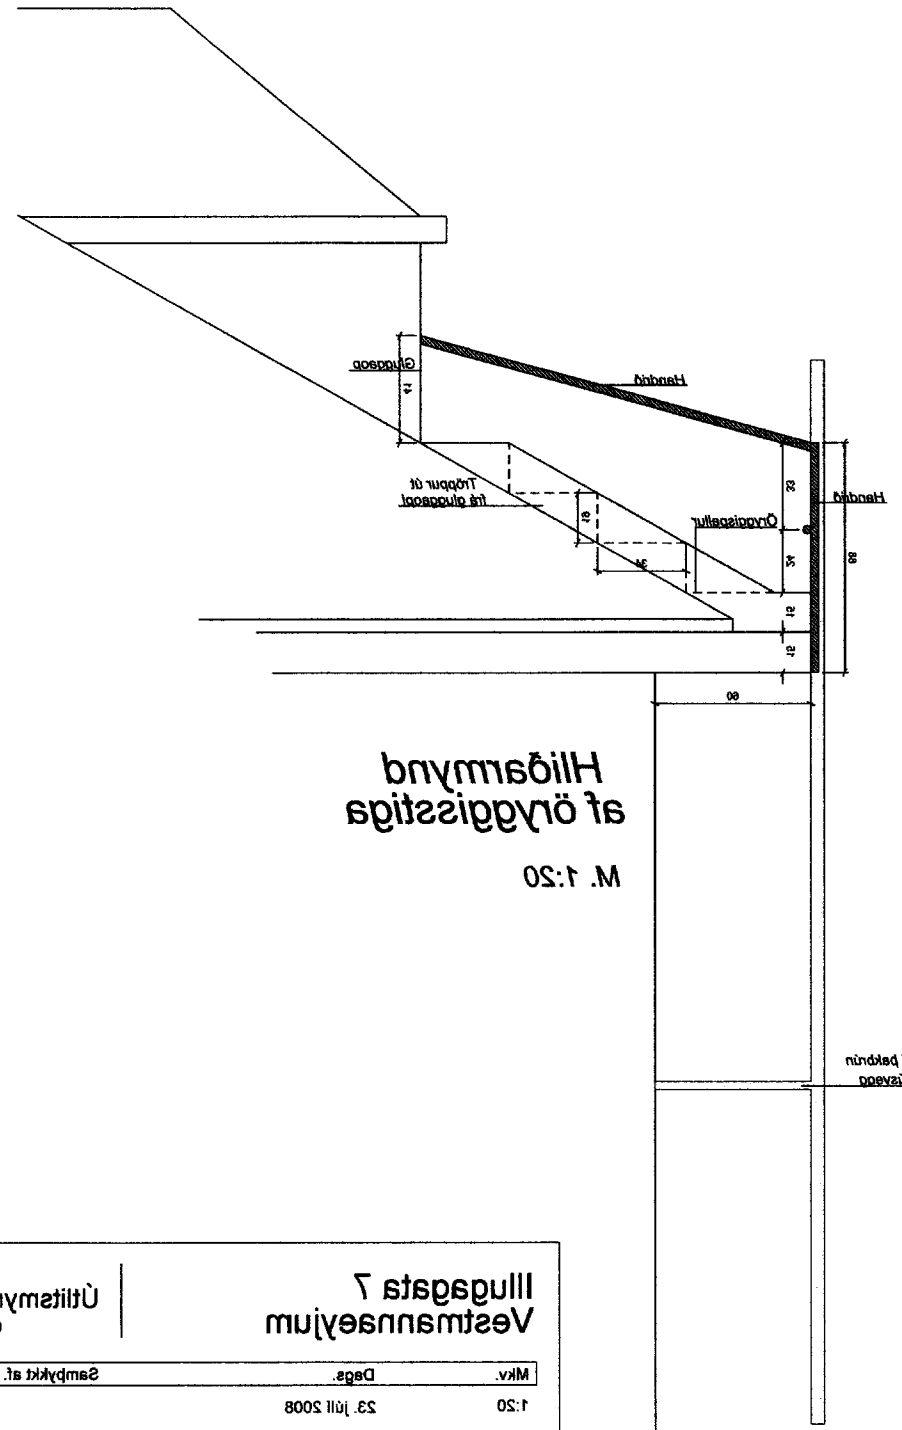

Hliðarmynd
af öryggisstiga

M. 1:20

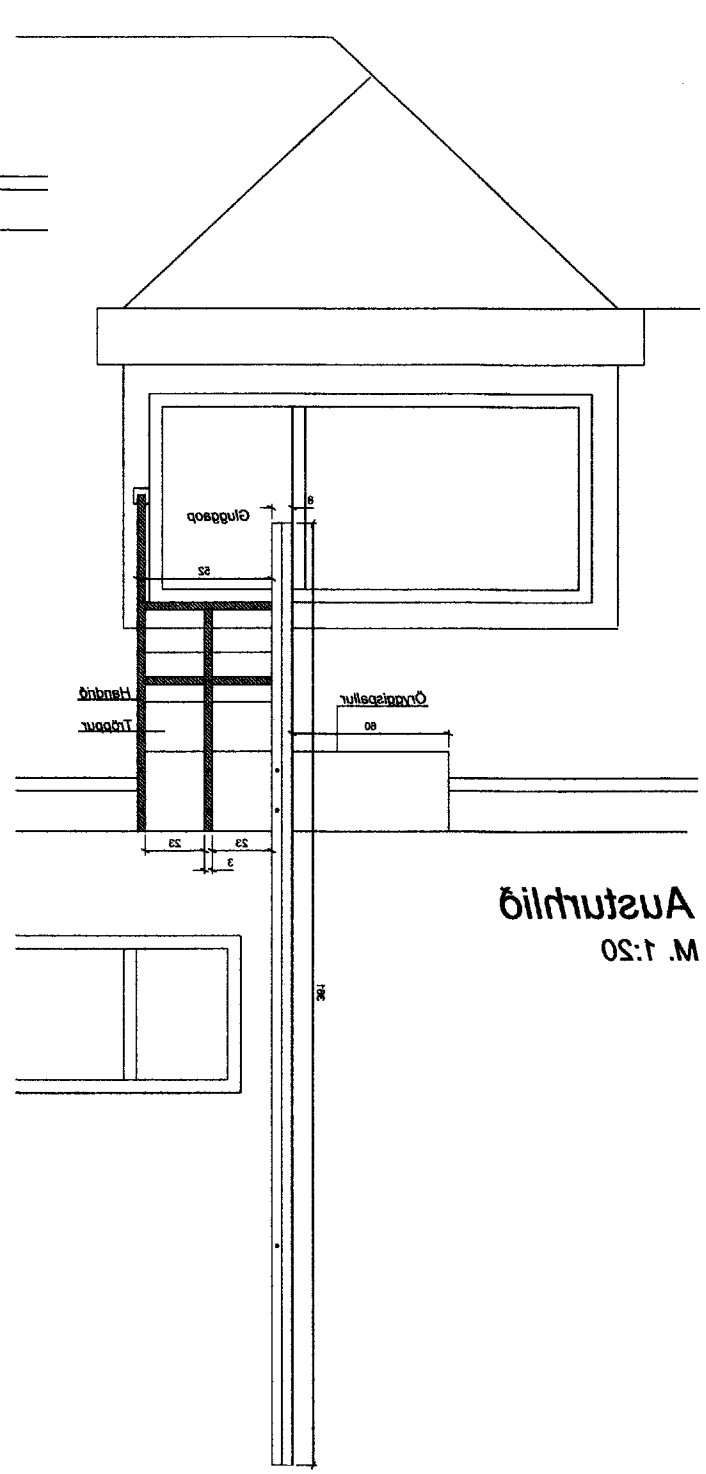

Austurhlið

M. 1:20

Illugata 7 Vestmannaeyjum	Útlitsmyndir af nýjum öryggisstigum
Mkv. 1:20	Dags. 23. júlí 2008
	Samþykkt af.

Allar málingar eru í cm.