




AFSTÖÐUMYND M=1:500

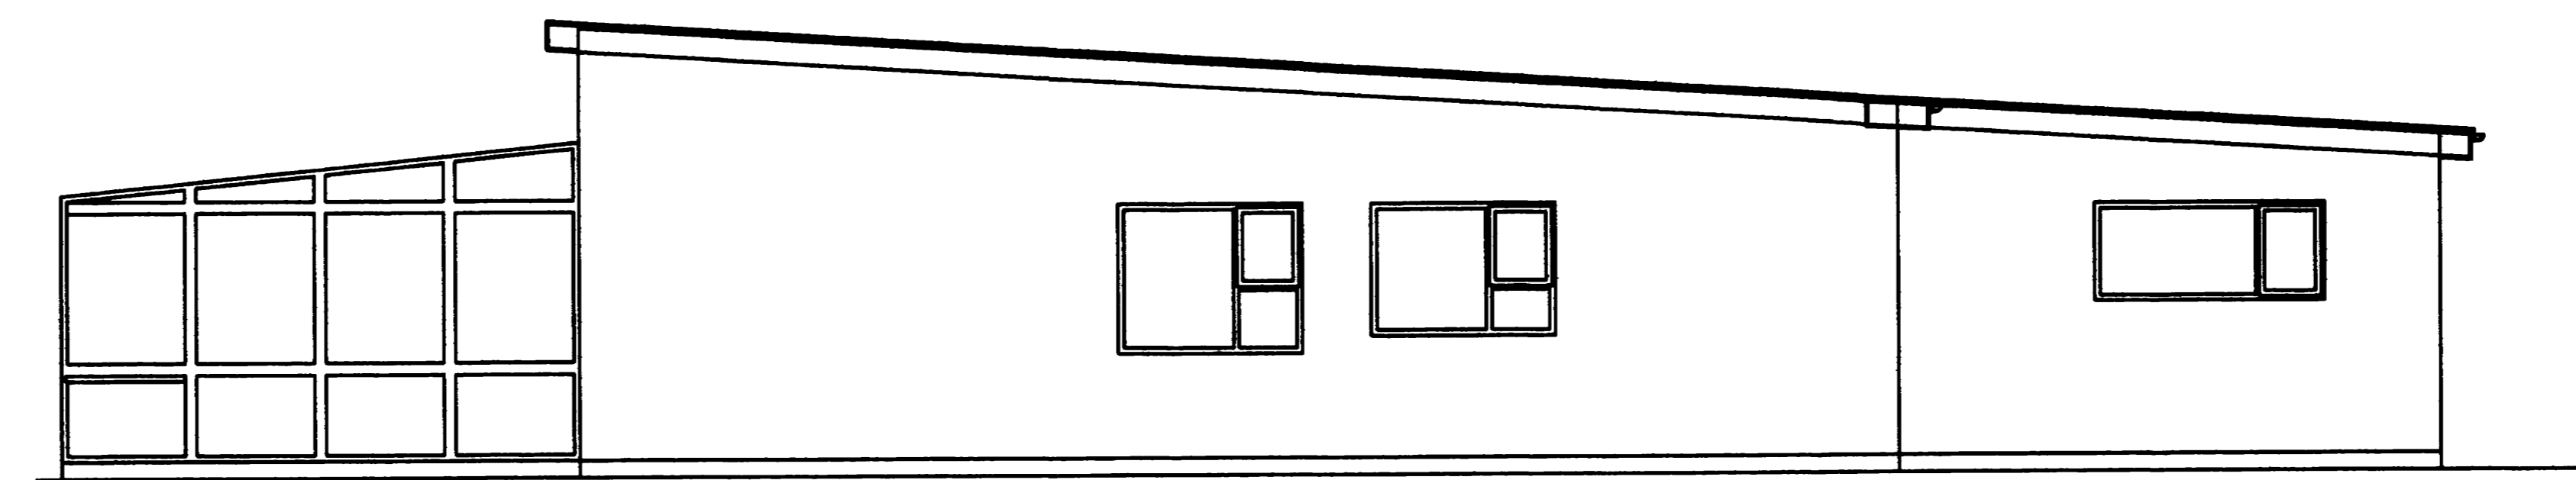


AUSTURHLID

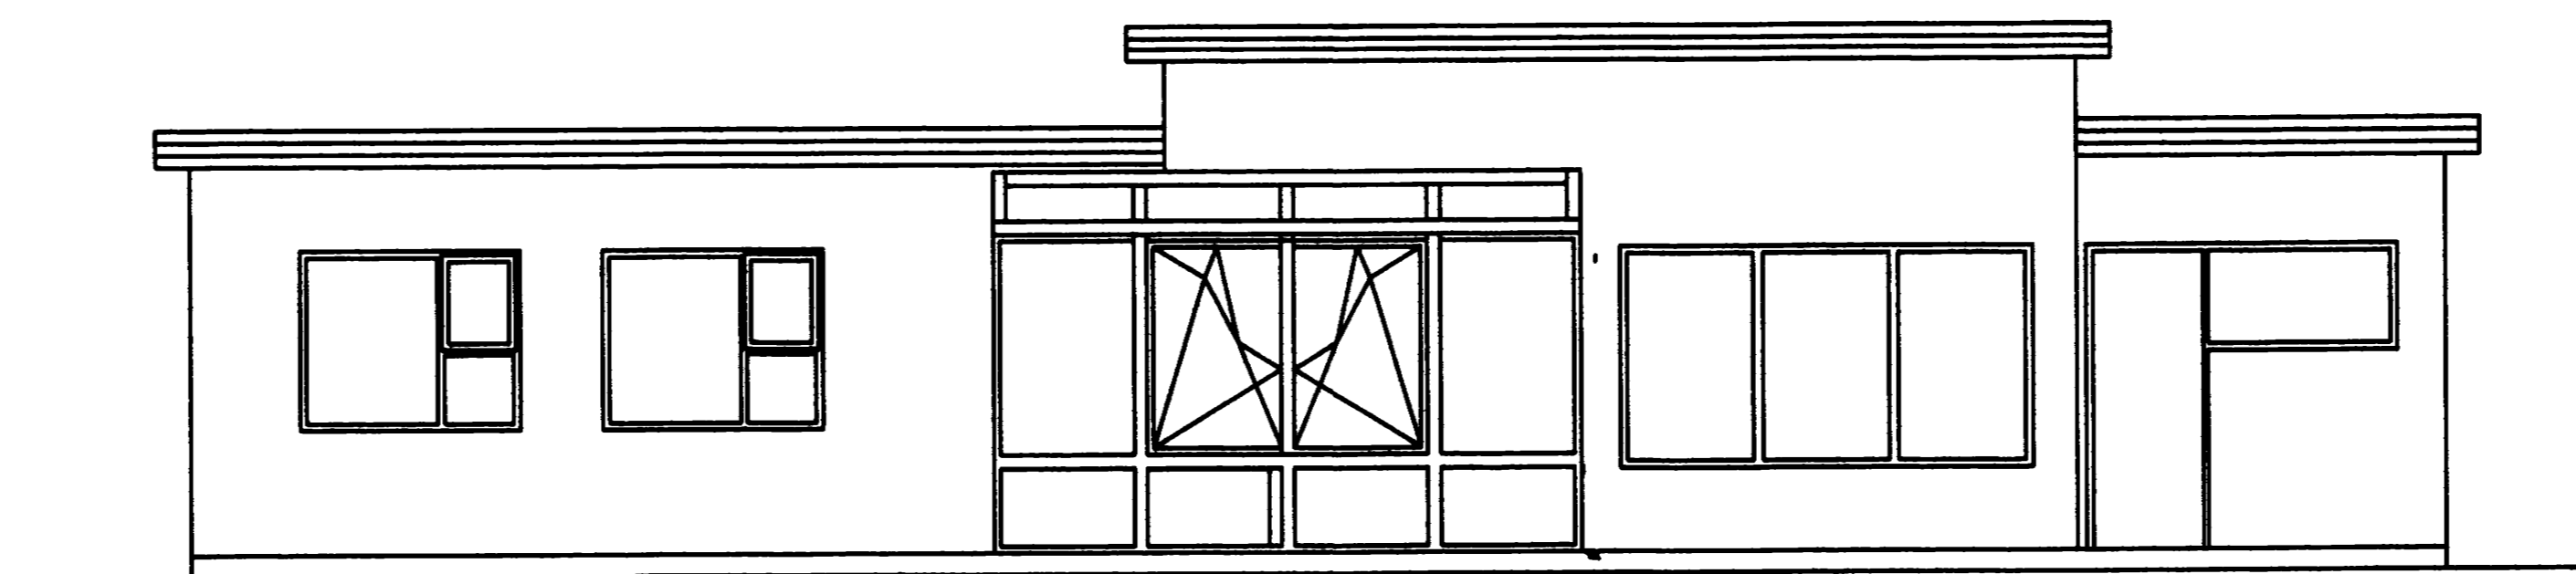


SUÐURHLID

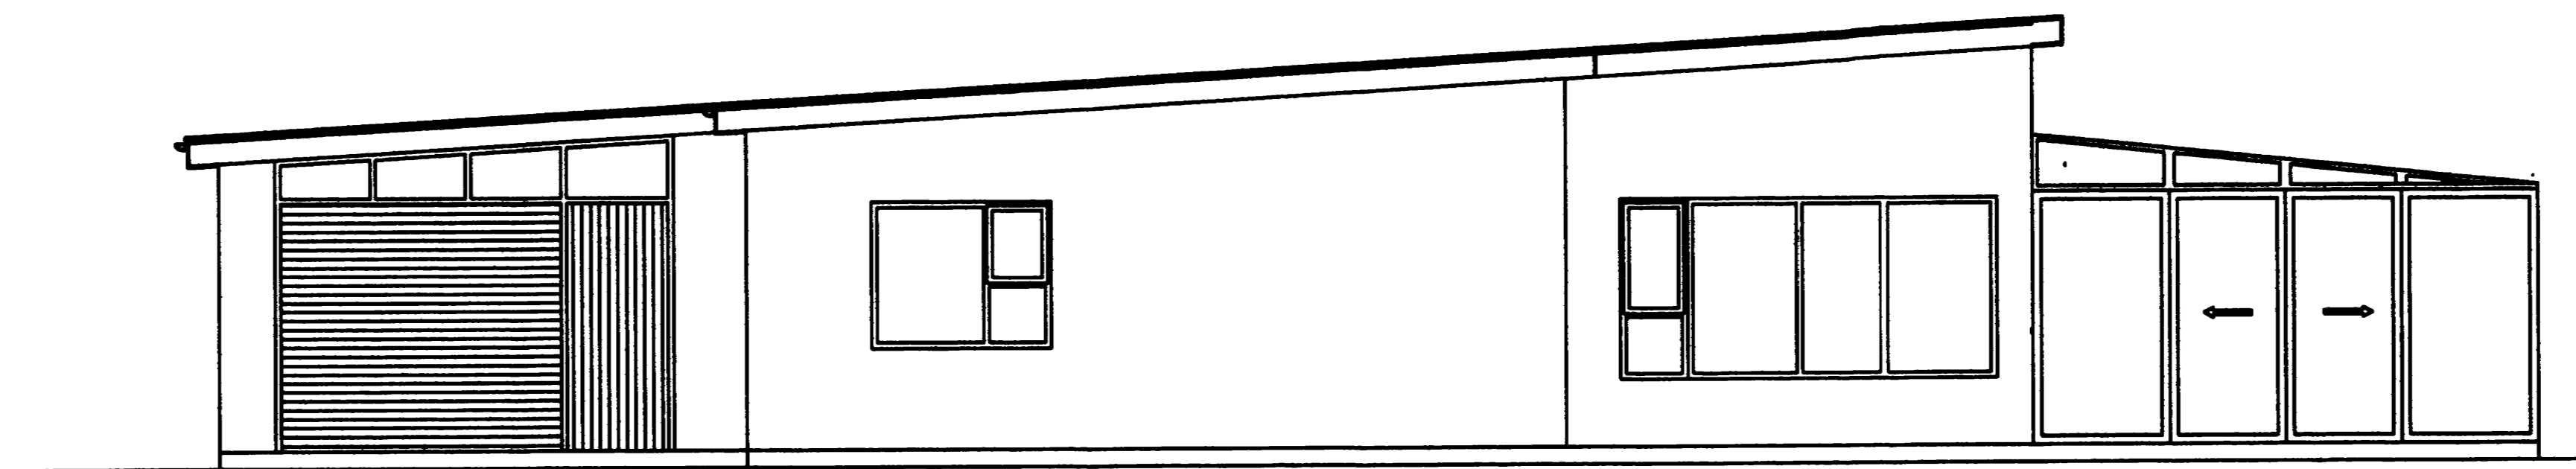


VESTURHLID

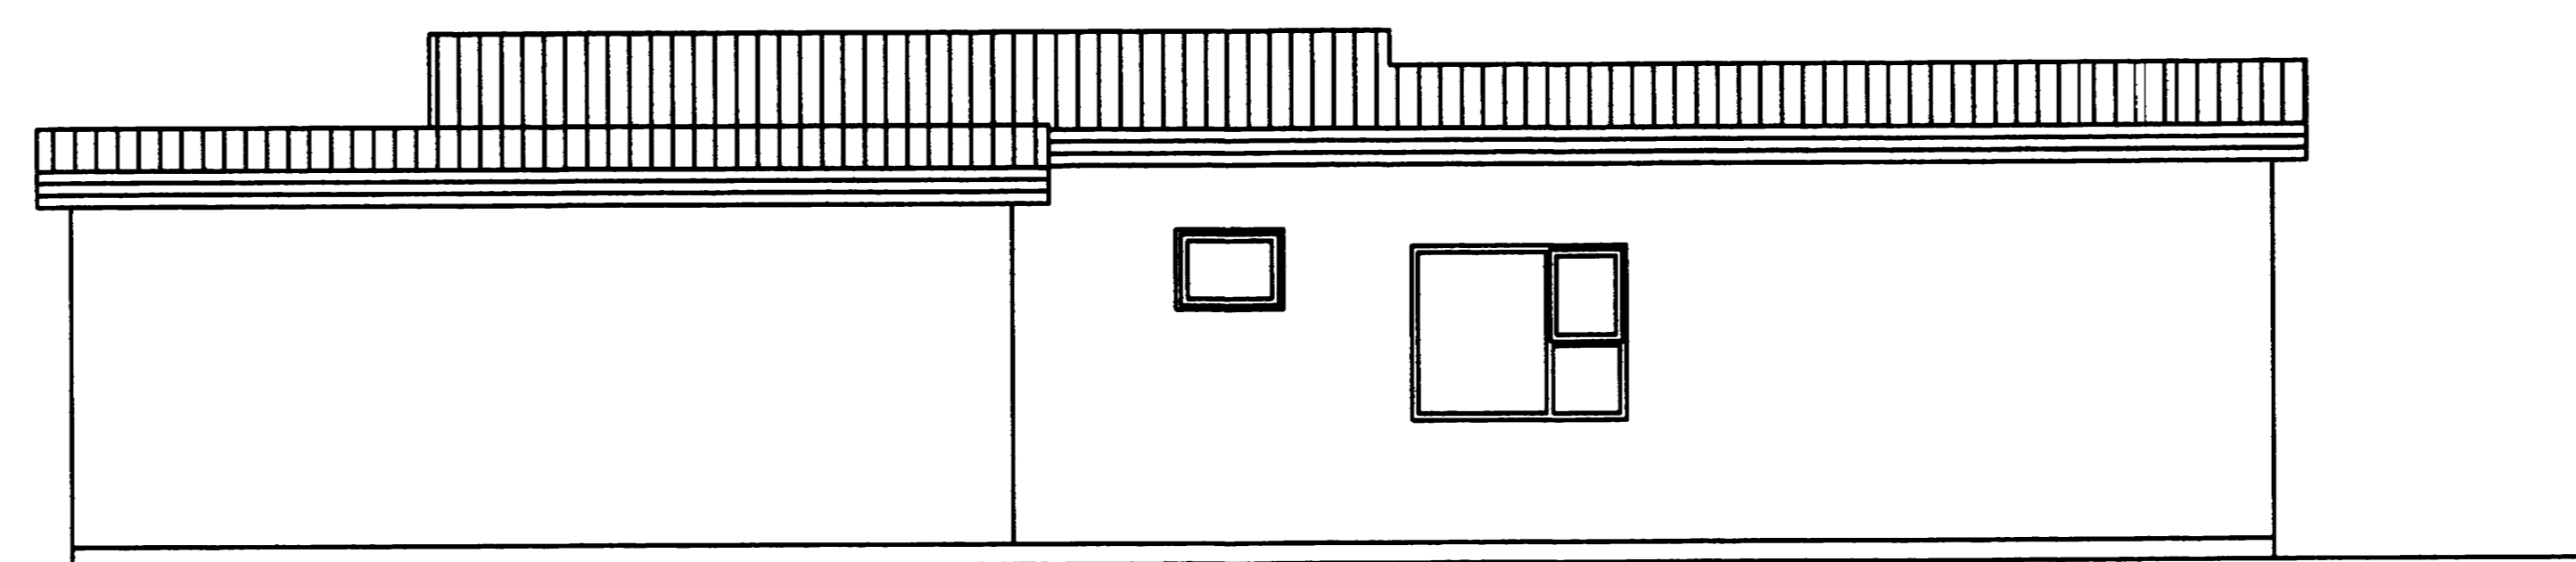

NORÐURHLID

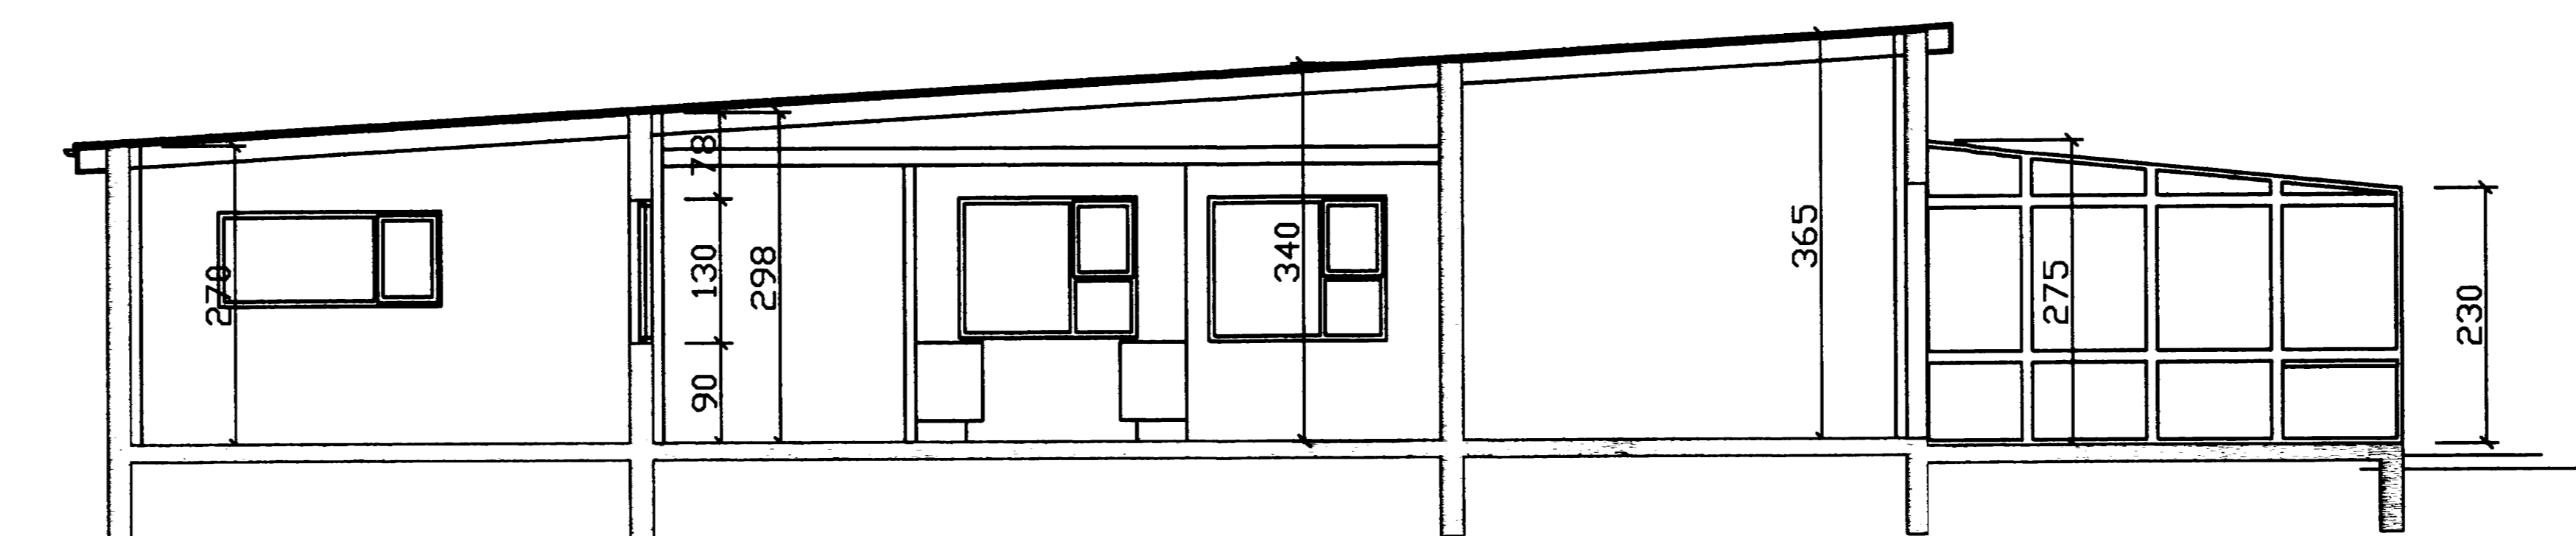

SNID A-A

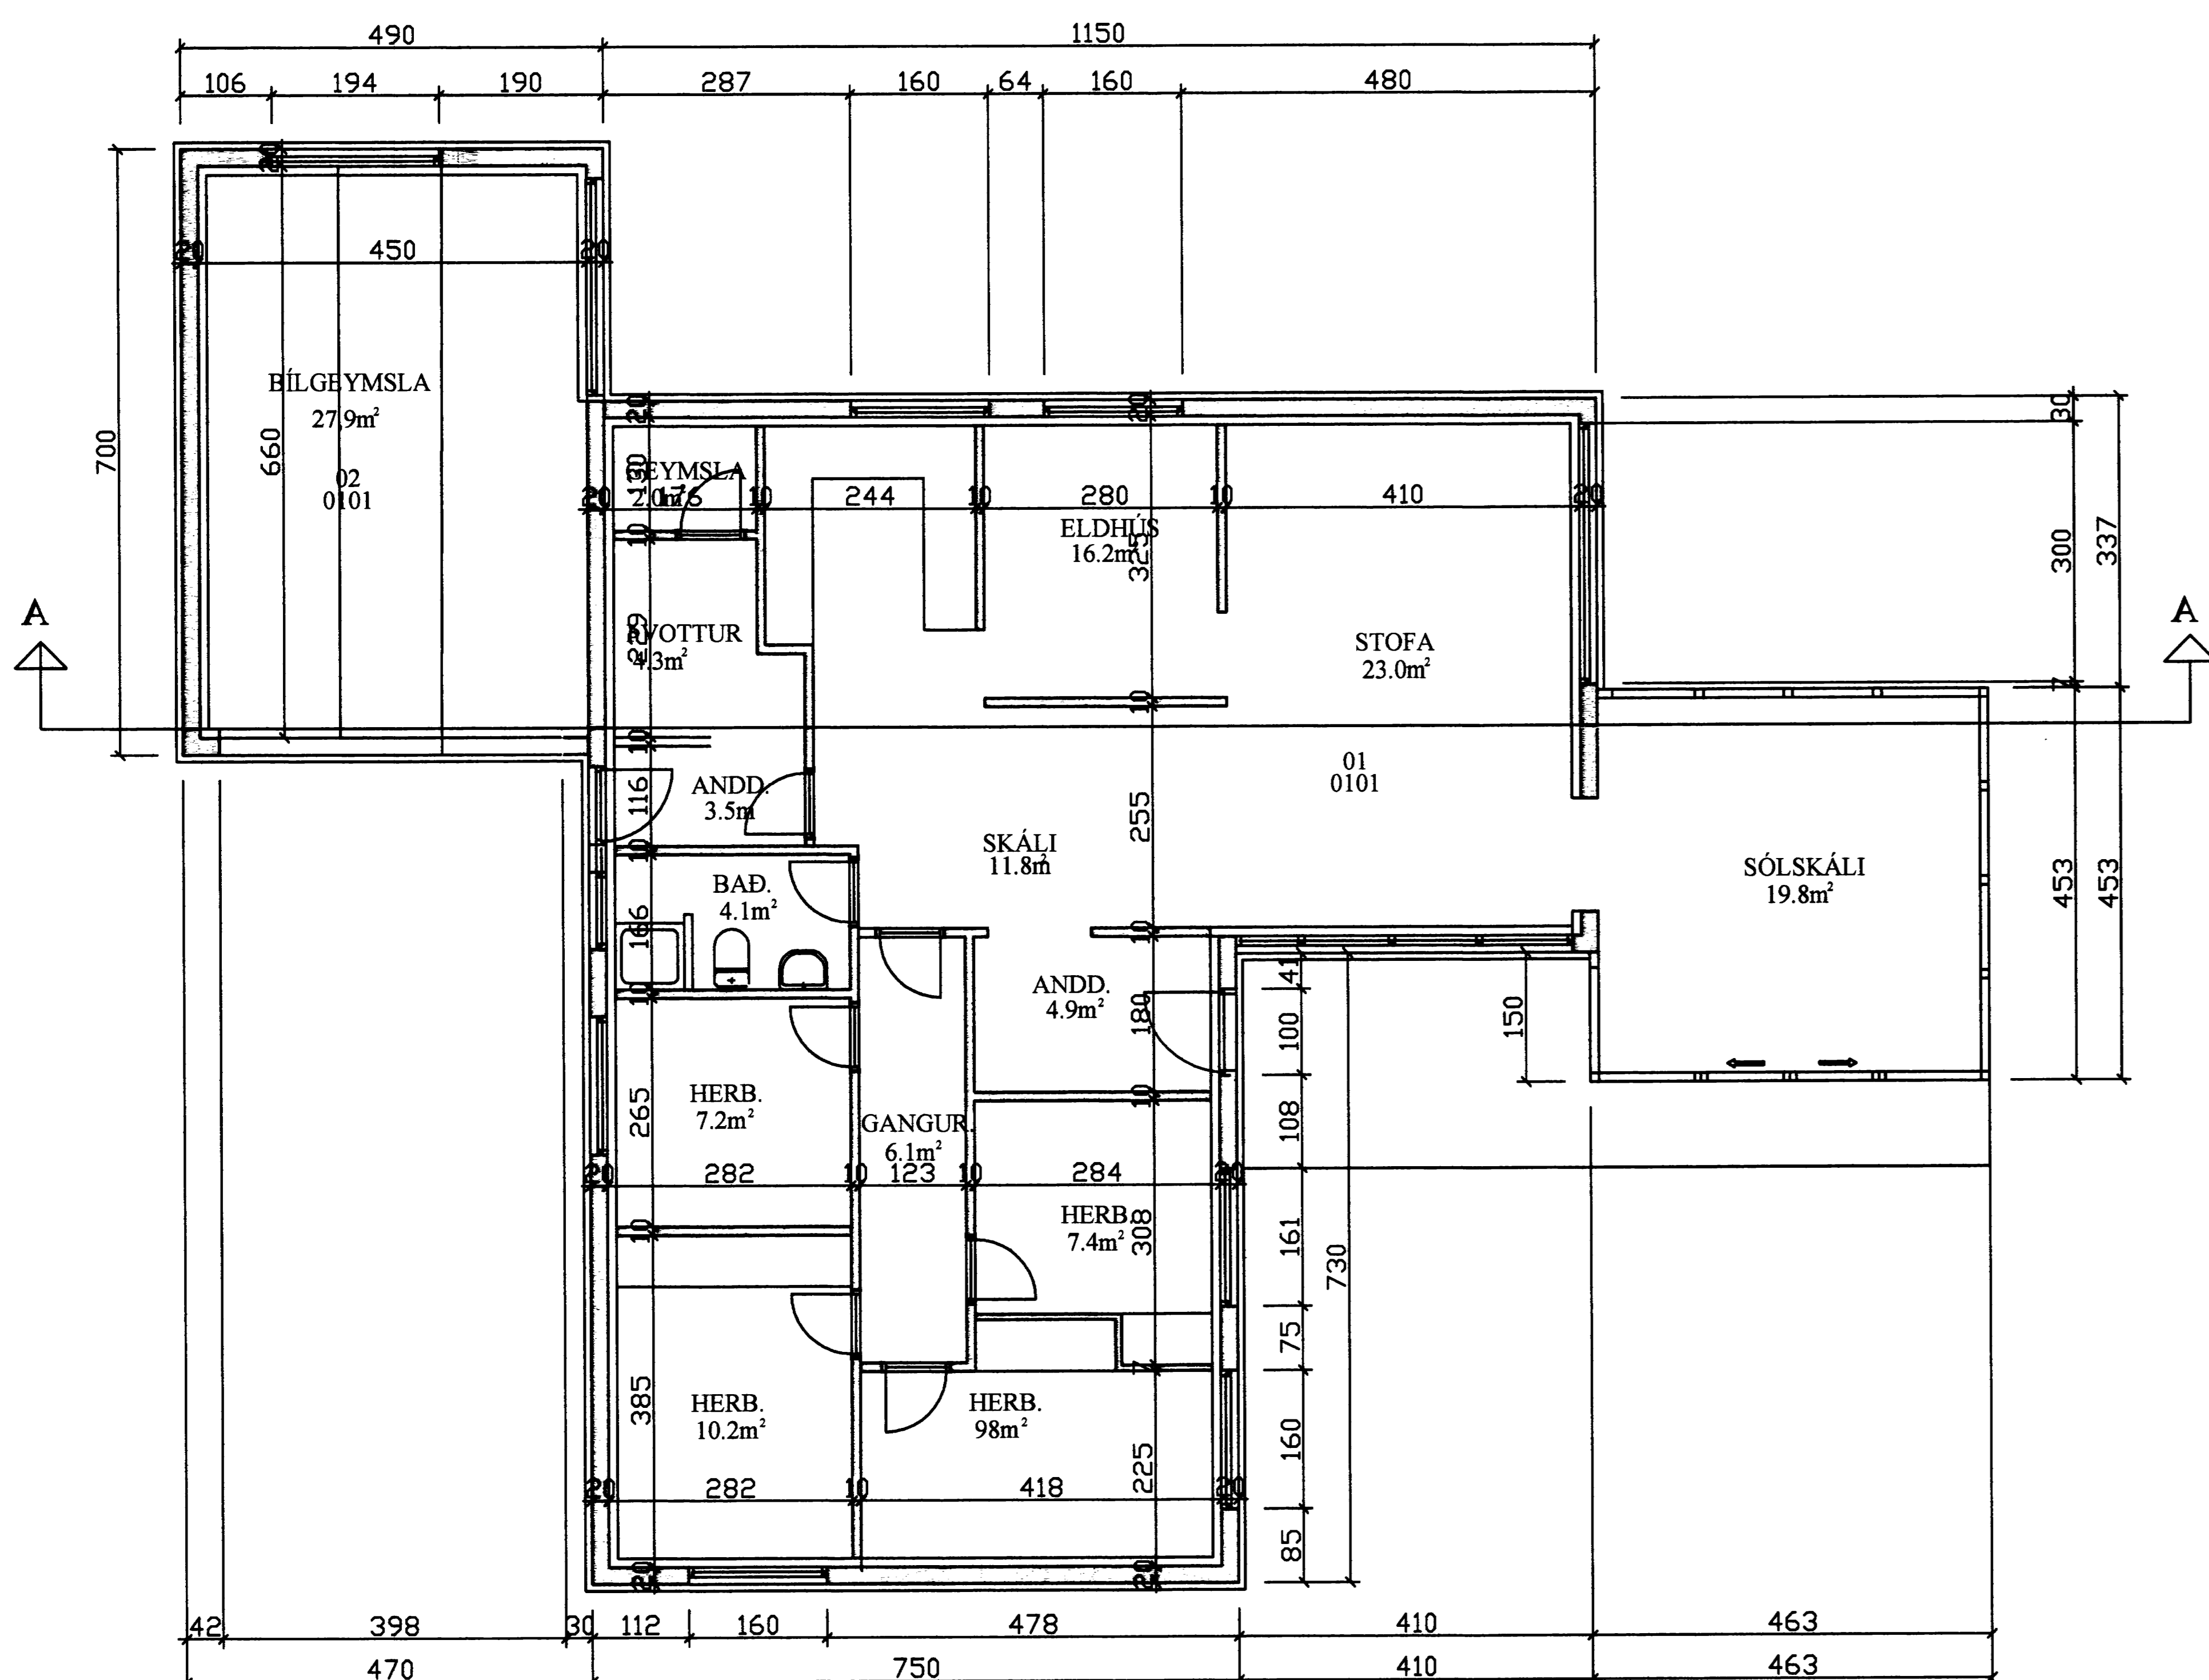

GRUNNMYND

SAMÞYKKT AF BYGGINGARFULLTRÚA
 15. JAN. 2009
Sveinn Sveinsson
 BYGGINGARFULLTRÚINN Í VESTMANNNAEYJUM

NR	DAGS.	BREYTING
A	03.12.08	SNID SKRÁNINGATAFLA, ÞAK OG FLR
B		
C		
D		
E		
F		
G		
H		

SKÝRINGAR

BYGGINGARLÝSING

ALMENT
 ILLUGATA 33 Í VESTMANNNAEYJUM ER STEINSTEYPT IBÚÐARHÚS Á EINI HÆÐ.

SÖKKLAR
 STEYPTIR OG JÄRNBENTIR

PLÖTUR
 STEYPTAR OG JÄRNBENTAR

ÚTVEGGIR
 STEYPTIR OG JÄRNBENTIR
 AD UTAN: KLÆDDIR AD UTAN MED MÜRKLÆDNINGU OG EINANGRADIR MED 50mm STEINULL.
 AD INNAN: PLASTEINANGRUNN 75mm MÜREINANGRUNN.

INNVEGGIR
 STEYPTIR VEGGIR Í FLOKKI 1: 15cm STEYPTIR OG MÜRHOÐARIR
 HLAÐNIR VEGGIR Í FLOKKI 1: 15cm HLEDSLUSTEINN OG MÜRHOÐARIR
 LÉTTIR VEGGIR Í FLOKKI 1: 2X13mm GÍFS, 100mm BLIKSTODIR, STEINULL 100mm OG 2X13mm GÍFS

ÞAK
 ÞAKJÄRN
 BÖRÐAKLÆDNING 25X175mm
 LOFTUN 25mm
 SPERRUR 50X150mm c/c 80cm
 STEINULL 150mm
 RAKVARNARLAG
 RAFMAGNSGRIND 45X45mm c/c 80cm
 LOFTAKLÆDNING Í FLOKKI 1

GLUGGAR
 TRÉSLUGGAR GAGNVARDIR OG MED TVÖFÖLDU GLERI
 SÓLHÚS ALPRÓFILAR Í TVÖFALLT GLERI

LAGNALEIÐIR
 FRÆRENNSLIPUR Í VEGGJUM OG Í SÖKKLI
 HITAKERFI ÖFNAR LAGNIR Í VEGGJUM OG SJÁANLEGAR
 NEYSLUVATNSKERFI LAGNIR Í VEGGJUM OG UTANLIGGIANDI

REIKNISLEGT ÁLAG SÓLSKÁLA
 VINDÁLAG 150 kg/m²
 SNJÓÁLAG 180 kg/m²
 NOTÁLAG 200 kg/m²

BRUNAVARNIR
 EÍK2530 30 MÍN BRUNAHURD REYKÞÉTT OG SJÁLLOKANDI
 EÍK0 60 MÍN BRUNAVEGGUR
 R REYKSKYNJARI
 B0 SJÓRGUNAROP

BREYTINGAR
 HÚSID ER EINANGRADMED 50mm STEINULL OG KLÉTT AD UTAN MED MÜRKLÆDNINGU, BYGGÐUR SÓLSKÁLI VÍÐ HÚSÍÐ OG SKIPT UM GLUGGA. BYGGT Á UPÐRÁTTUM FRÁ FRÁ HÚSNEDISSTOFUNN FRÁ 1968 OG MÆLINGUM.

STÆRDIR

HEITI	NETTÓ m²	BRUTTÓ m²	BRUTTÓ m²
1. HÆÐ	130.3 m²	150.9 m²	523.2 m²

STADGREINIR 8000-01-46830330
 AÐRAR STÆRDIR SJÁ SKRÁNINGATOFU.

Teiknistofa PZ ehf
 Ráðgjafarverkfræðipjónusta
 FRV

Kirkjuveg 23 900 Vestmannaeyjum Sími 481-2711 Fax-481-3076
 Heimasíða <http://www.teiknistofa.is> Netfang pz@teiknistofa.is

Verkefni
 ILLUGAGATA 33
 VESTMANNNAEYJUM

Verkefni
 GRUNNMYNDIR, ÚTLIT
 AFSTÖÐUMYND OG SNID

Dags.	Hannað	Verk.nr	Mælikvarði
18.11.08	BB		1:100 1:500
Yfirfarið	Teiknað	Teikn.nr	Breyting
	BB		A

Samþykkt
Sveinn Sveinsson 270563-5448