
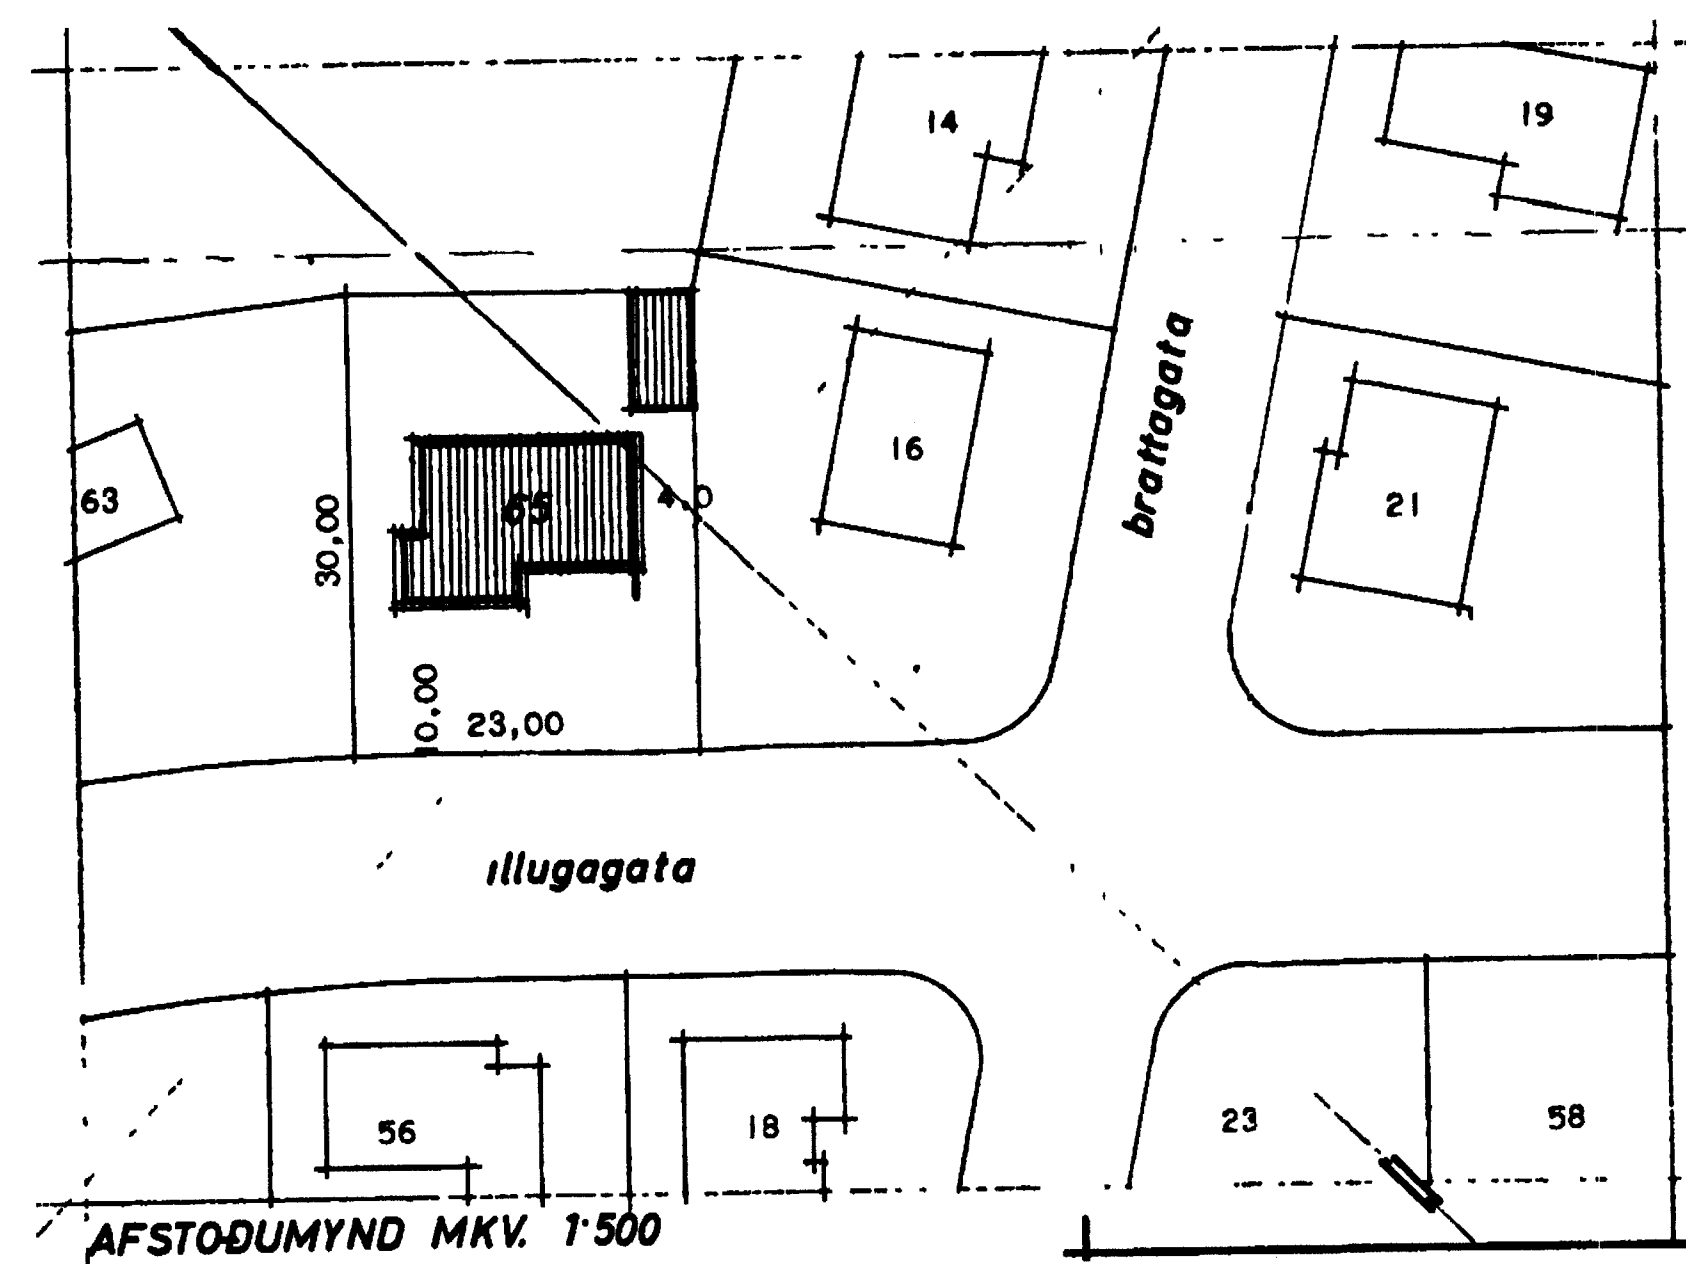
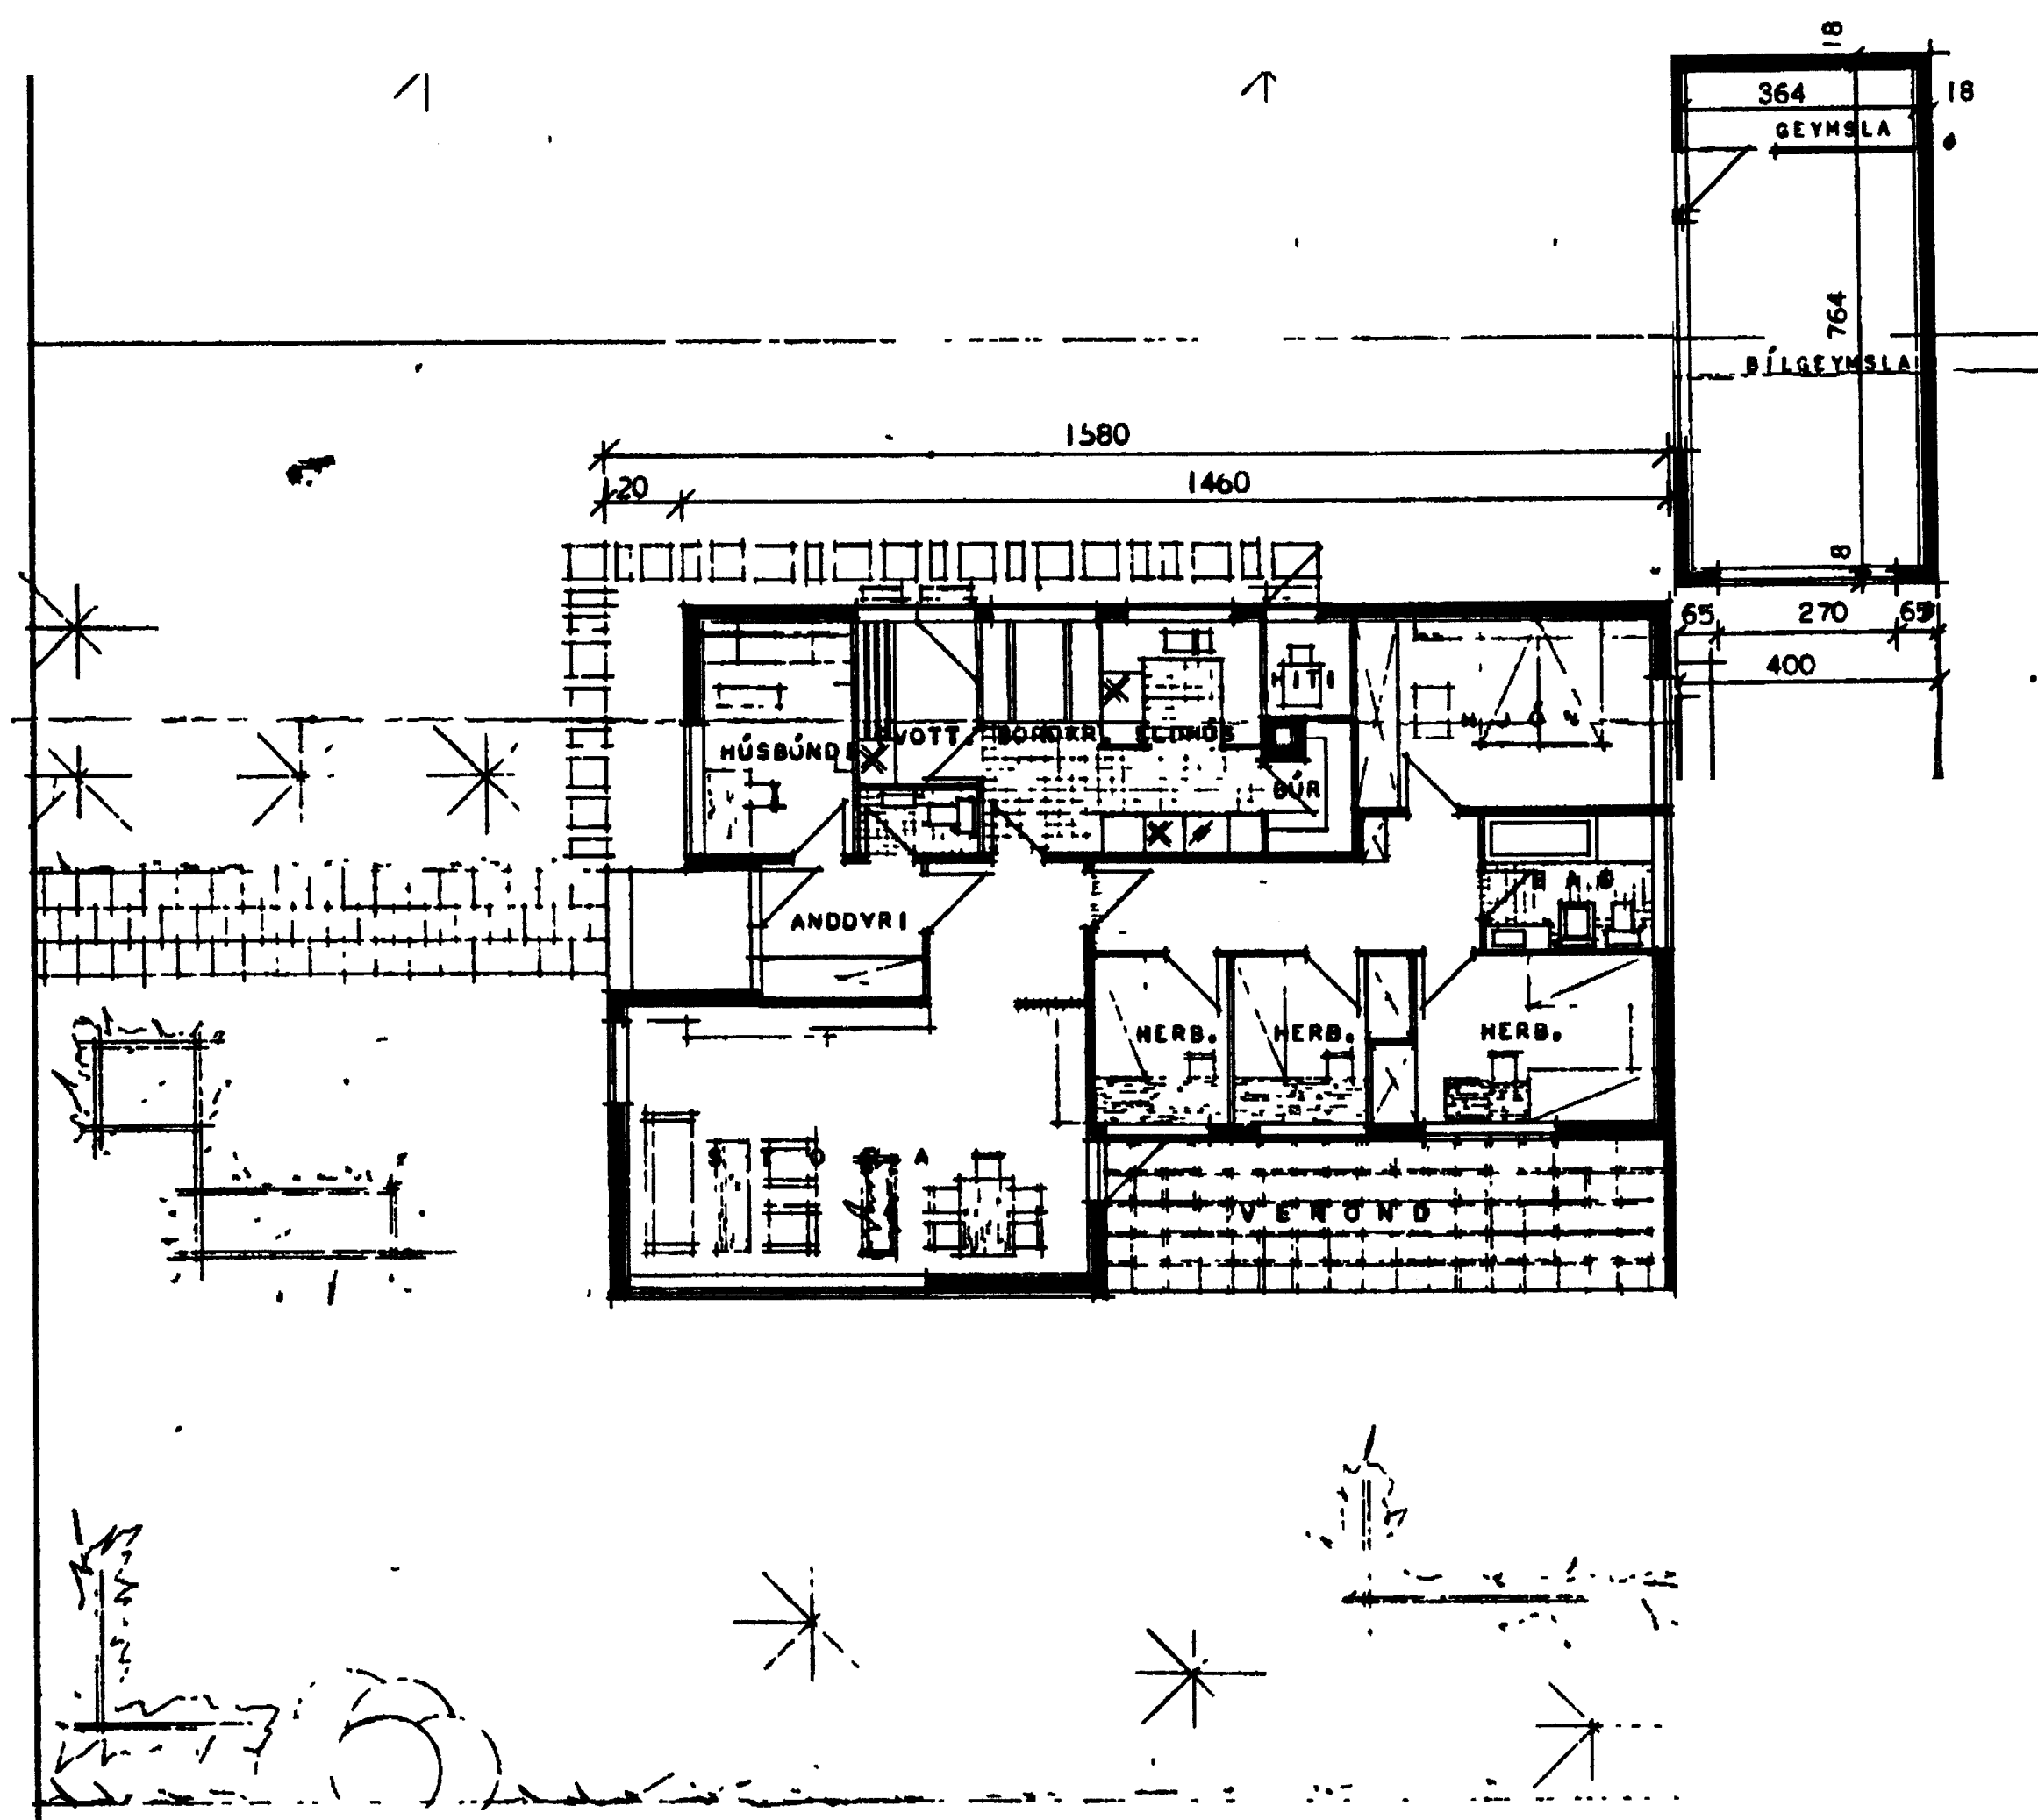
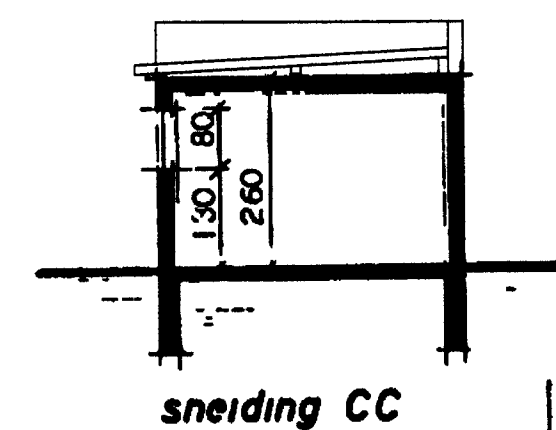
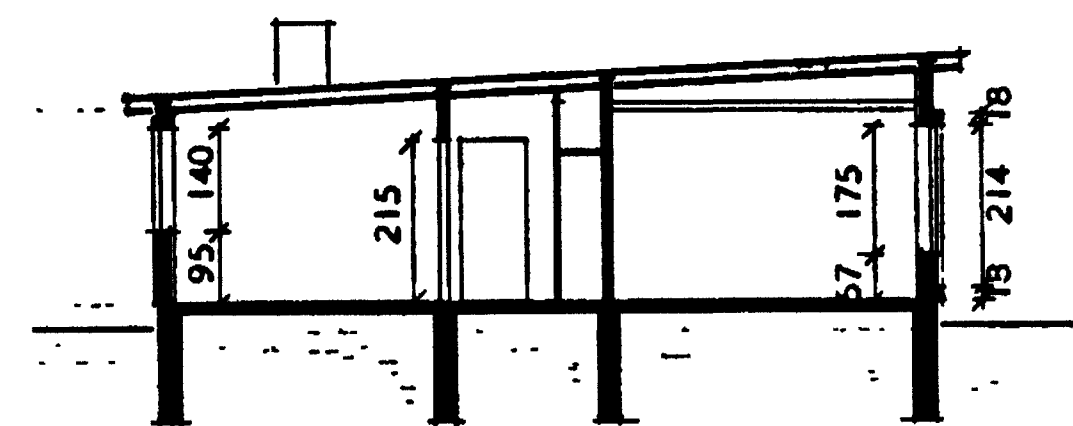
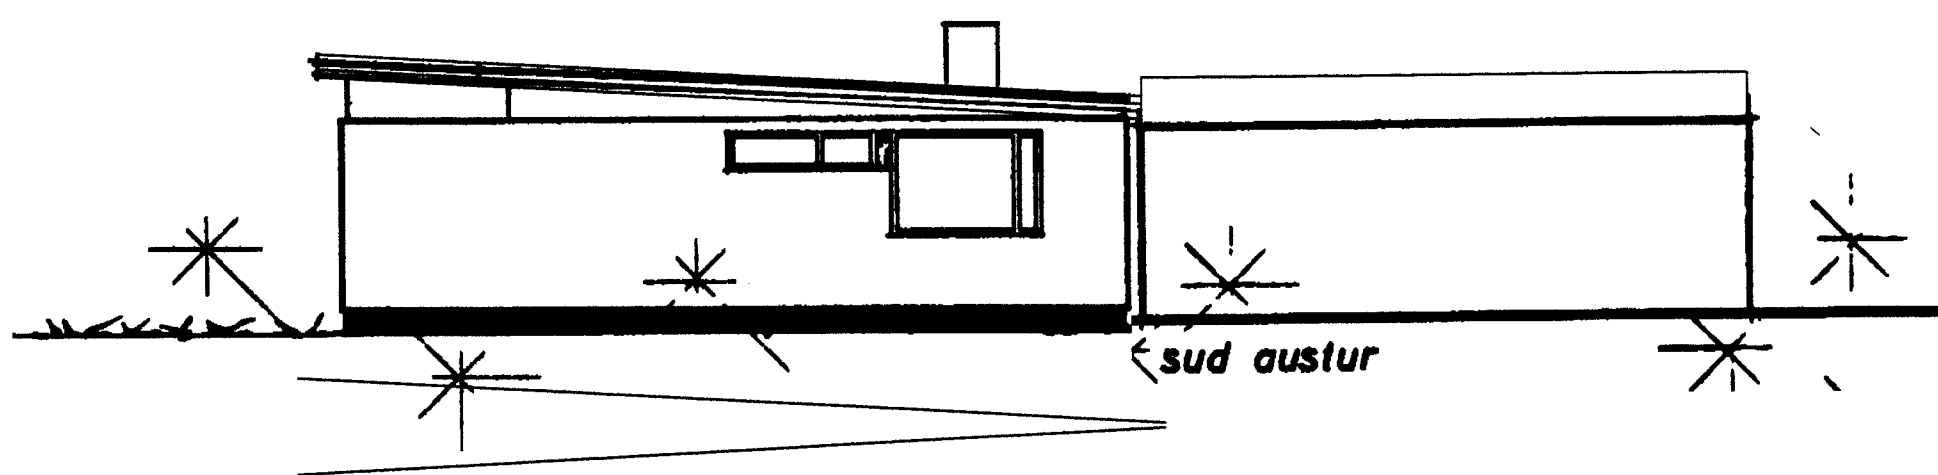
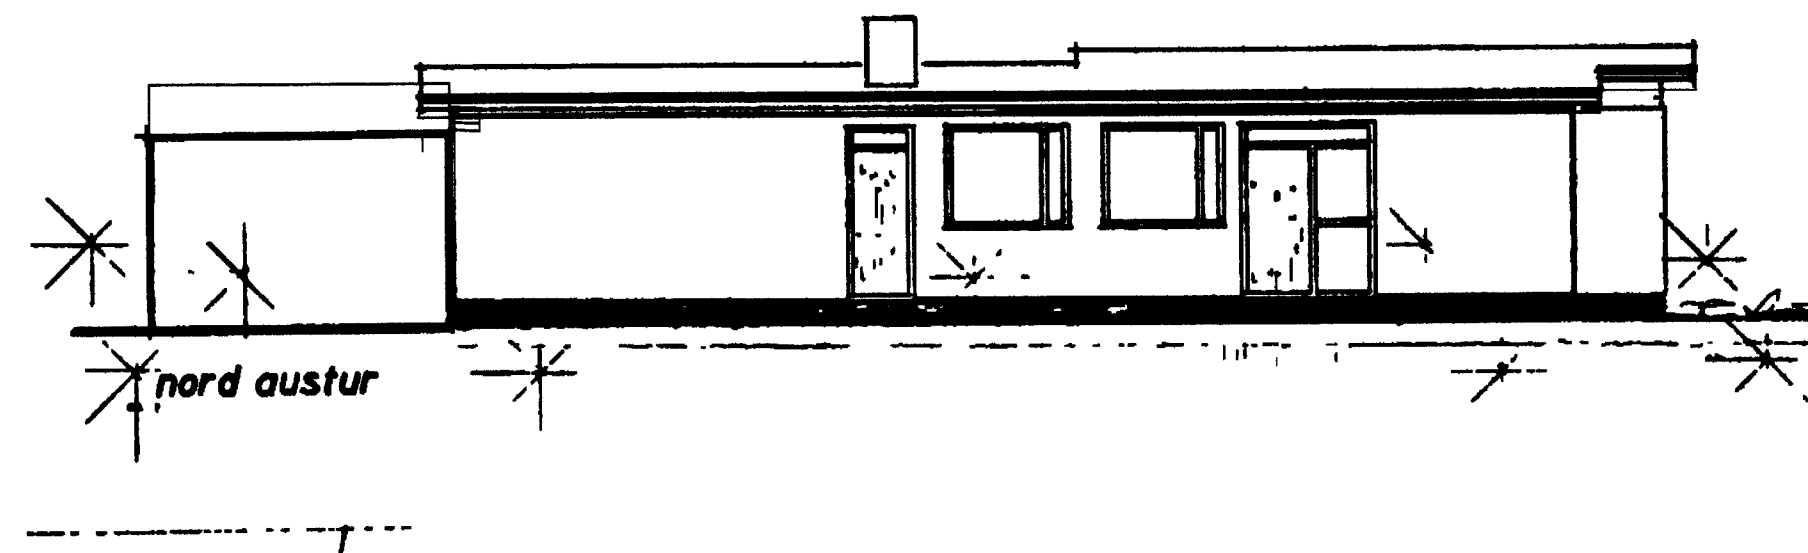


8601

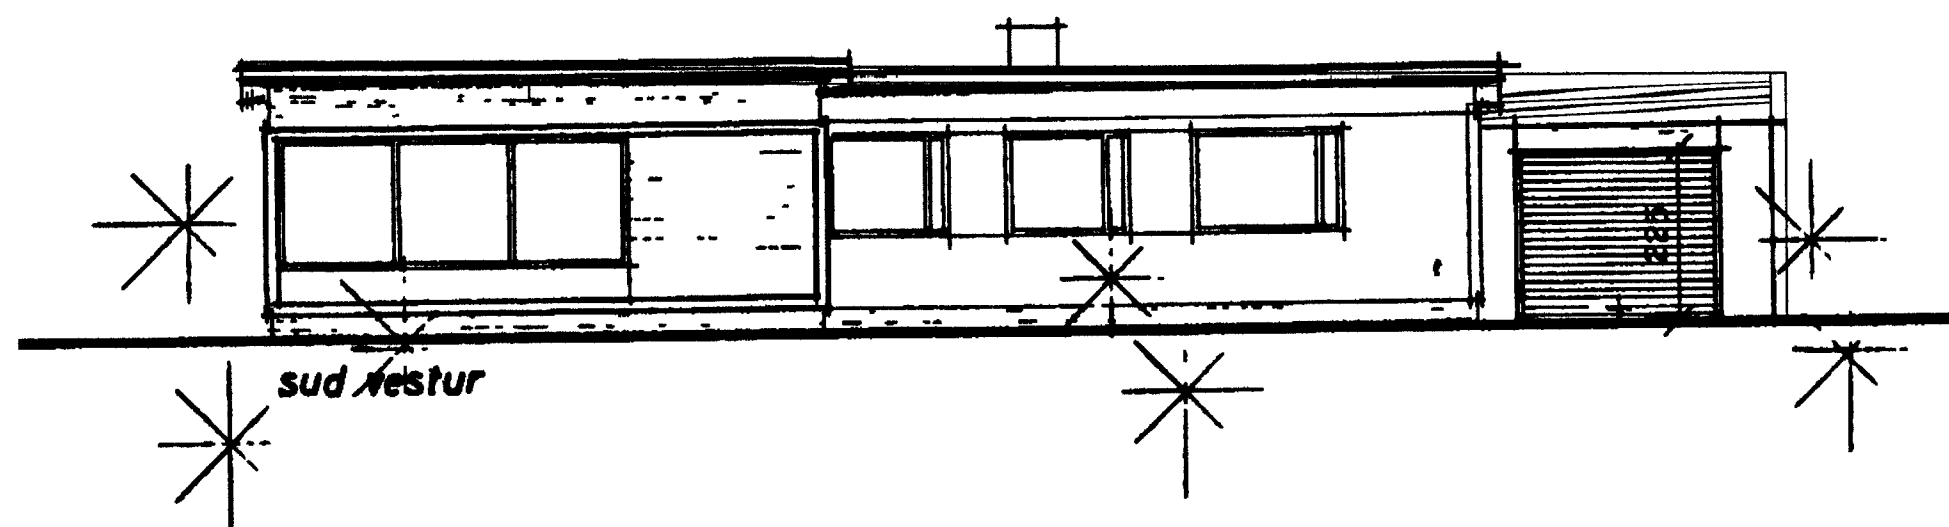

Sigurður B.

| NR | DAGS. | BREYTING |
|----|-------|----------|
| A  |       |          |
| B  |       |          |
| C  |       |          |
| D  |       |          |
| E  |       |          |
| F  |       |          |
| G  |       |          |
| H  |       |          |

SKÝRINGAR

BYGGINGARLÝSING

ALMENNT  
ILLUGAGATA 65 Í VESTMANNAEYJUM ER HÚS Á EINI HÆÐ MEÐ STEYPTUM BILSKÚR MEÐ STEYPTU SLÉTTU ÞAKI. SETJA Á ÞAK A BILSKÚRINN.

SÖKKLAR  
STEYPTIR OG JÄRN BENTIR

PLÖTUR  
STEYPTAR OG JÄRN BENTAR

ÚTVEGGIR  
HLÆNIR OG STEYPTIR  
AD ÚTAN: ÞÚSSADIR OG EINANGRADIR AD INNAN MEÐ 100 PLASTI OG MURADIR.

INNVEGGIR  
HLÆNIR VEGGIR MURHÖDADIR

ÞAK (BURDARHÚS)  
ÞAKJÄRN  
TJÖRUPAPPI  
BORÐAKLÆDNING 25X150mm  
SPERRUR 50X150 mm c/c 80cm STÖLAD Á BURDARVEGGI

NYTT ÞAK Á BILSKÚR  
ÞAKJÄRN  
TJÖRUPAPPI LÍMDUR  
BORÐAKLÆDNING 25X150mm  
SPERRUR 50X125 mm c/c 80cm STÖLAD Á STEYPTA PLÖTU

GLUGGAR  
TRÉGLUGGAR MEÐ TVÖFÖLDU GLERI

LAGNALEIÐIR  
FRÆRENSLIPÍPUR Í VEGGJUM OG Í SÖKKLI  
HITAKERFI ÖFNAR LAGNIR Í VEGGJUM OG SJANLEGAR  
HEYSLUVATNSKERFI LAGNIR Í VEGGJUM OG ÚTANALIGGJANDI

**tpz** teiknistofa  
Kirkjuvegi 23 900 Vestmannaeyjum  
Sími 481-2711  
tpz@teiknistofa.is www.teiknistofa.is

Verkheiti  
VESTMANNAEYJUM  
ILLUGAGAT 65

Verkefni  
BREYTINGAR  
BILSKÚR

| ÚTG. DAGS  | HANNAÐ        | VERK.NR             |
|------------|---------------|---------------------|
| 01.05.2011 | BB            | 1251                |
| YFIRFARID  | TEIKNAD<br>BB | Mælikvarði<br>1:100 |
| TEIKN. NR  | BREYTING      | 1:500               |

101  
Samþykkt  
27.05.2011 270963-5449