




SNID A-A

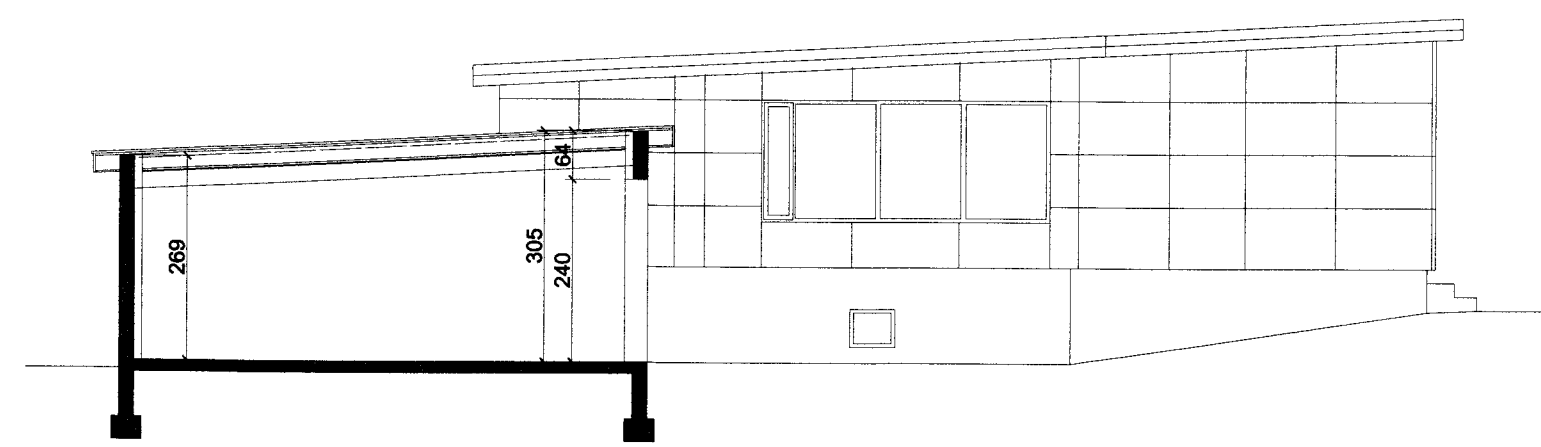


SNID B-B

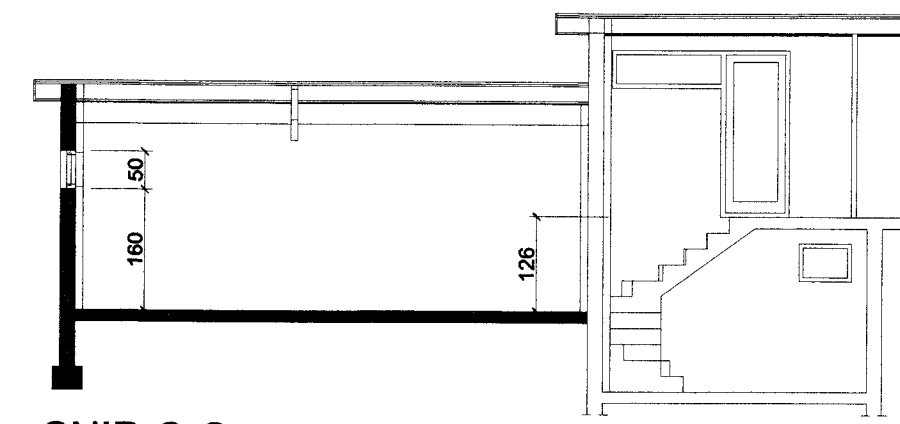


SNID C-C

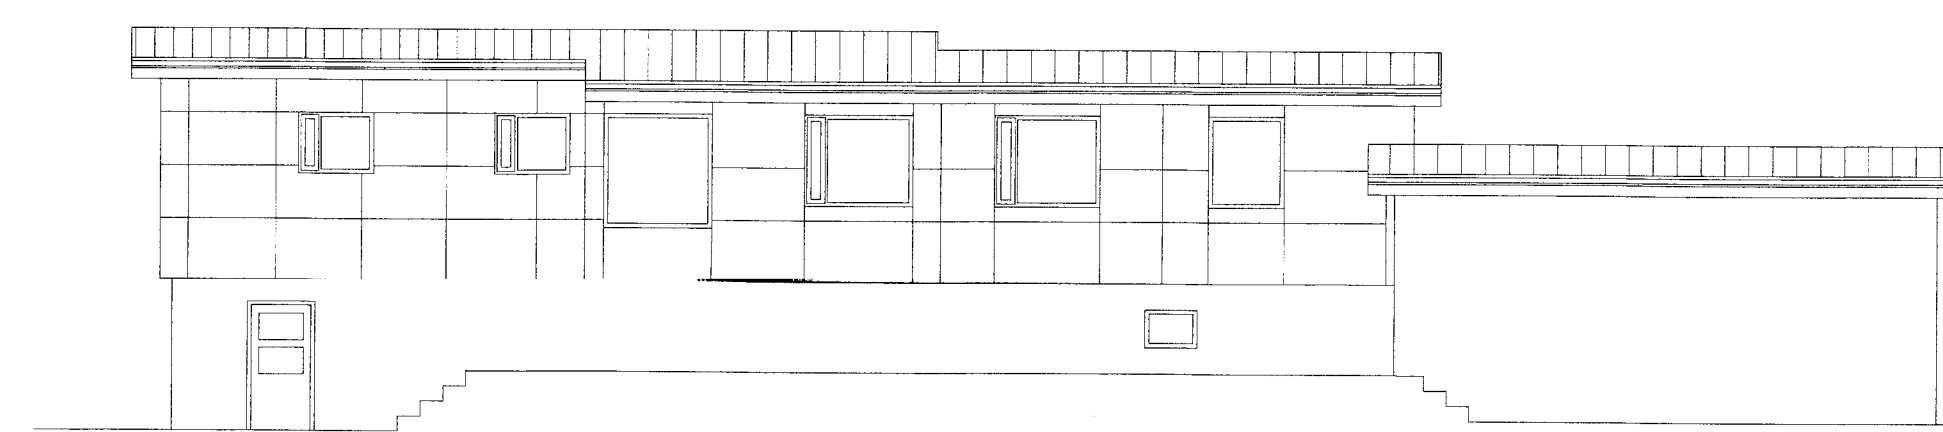


NORÐURHLIÐ

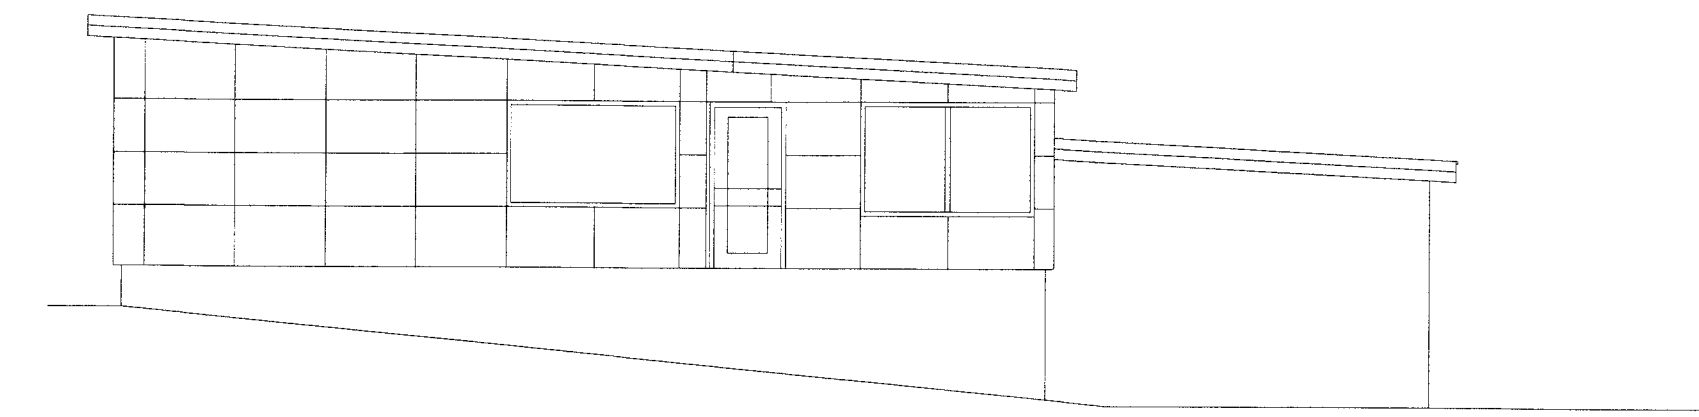


AUSTURHLIÐ

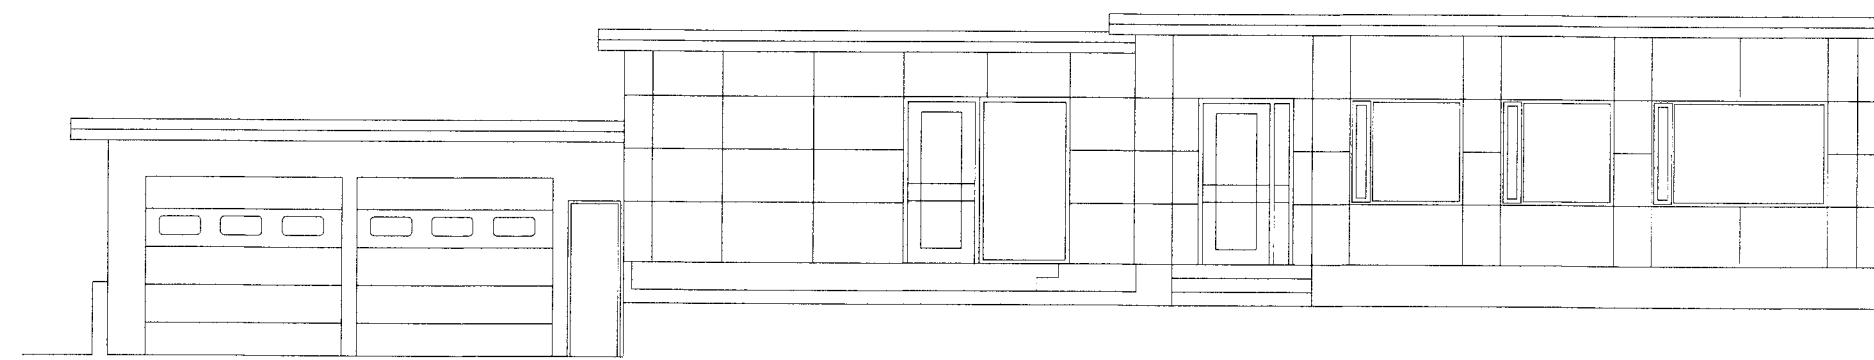


SUÐURHLIÐ

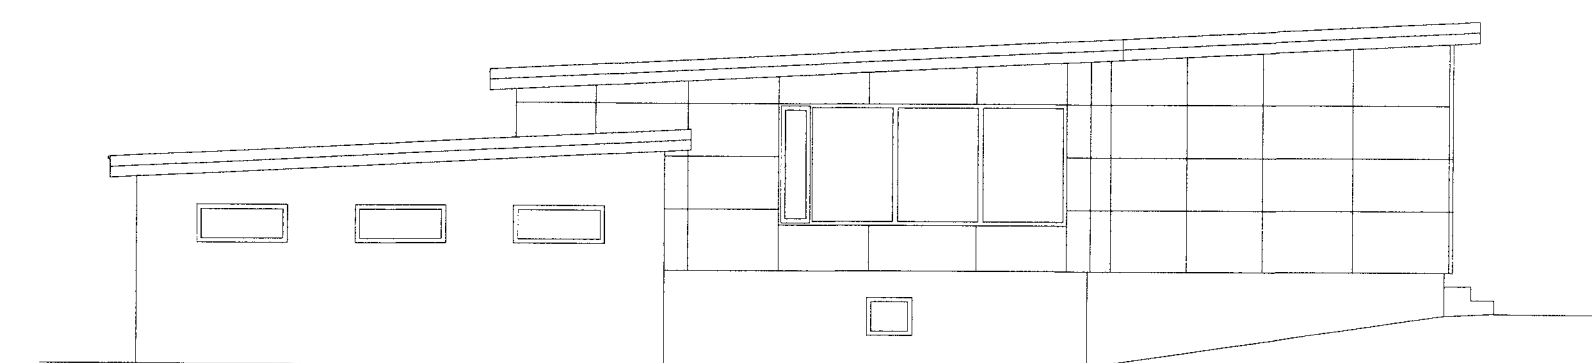


VESTURHLIÐ

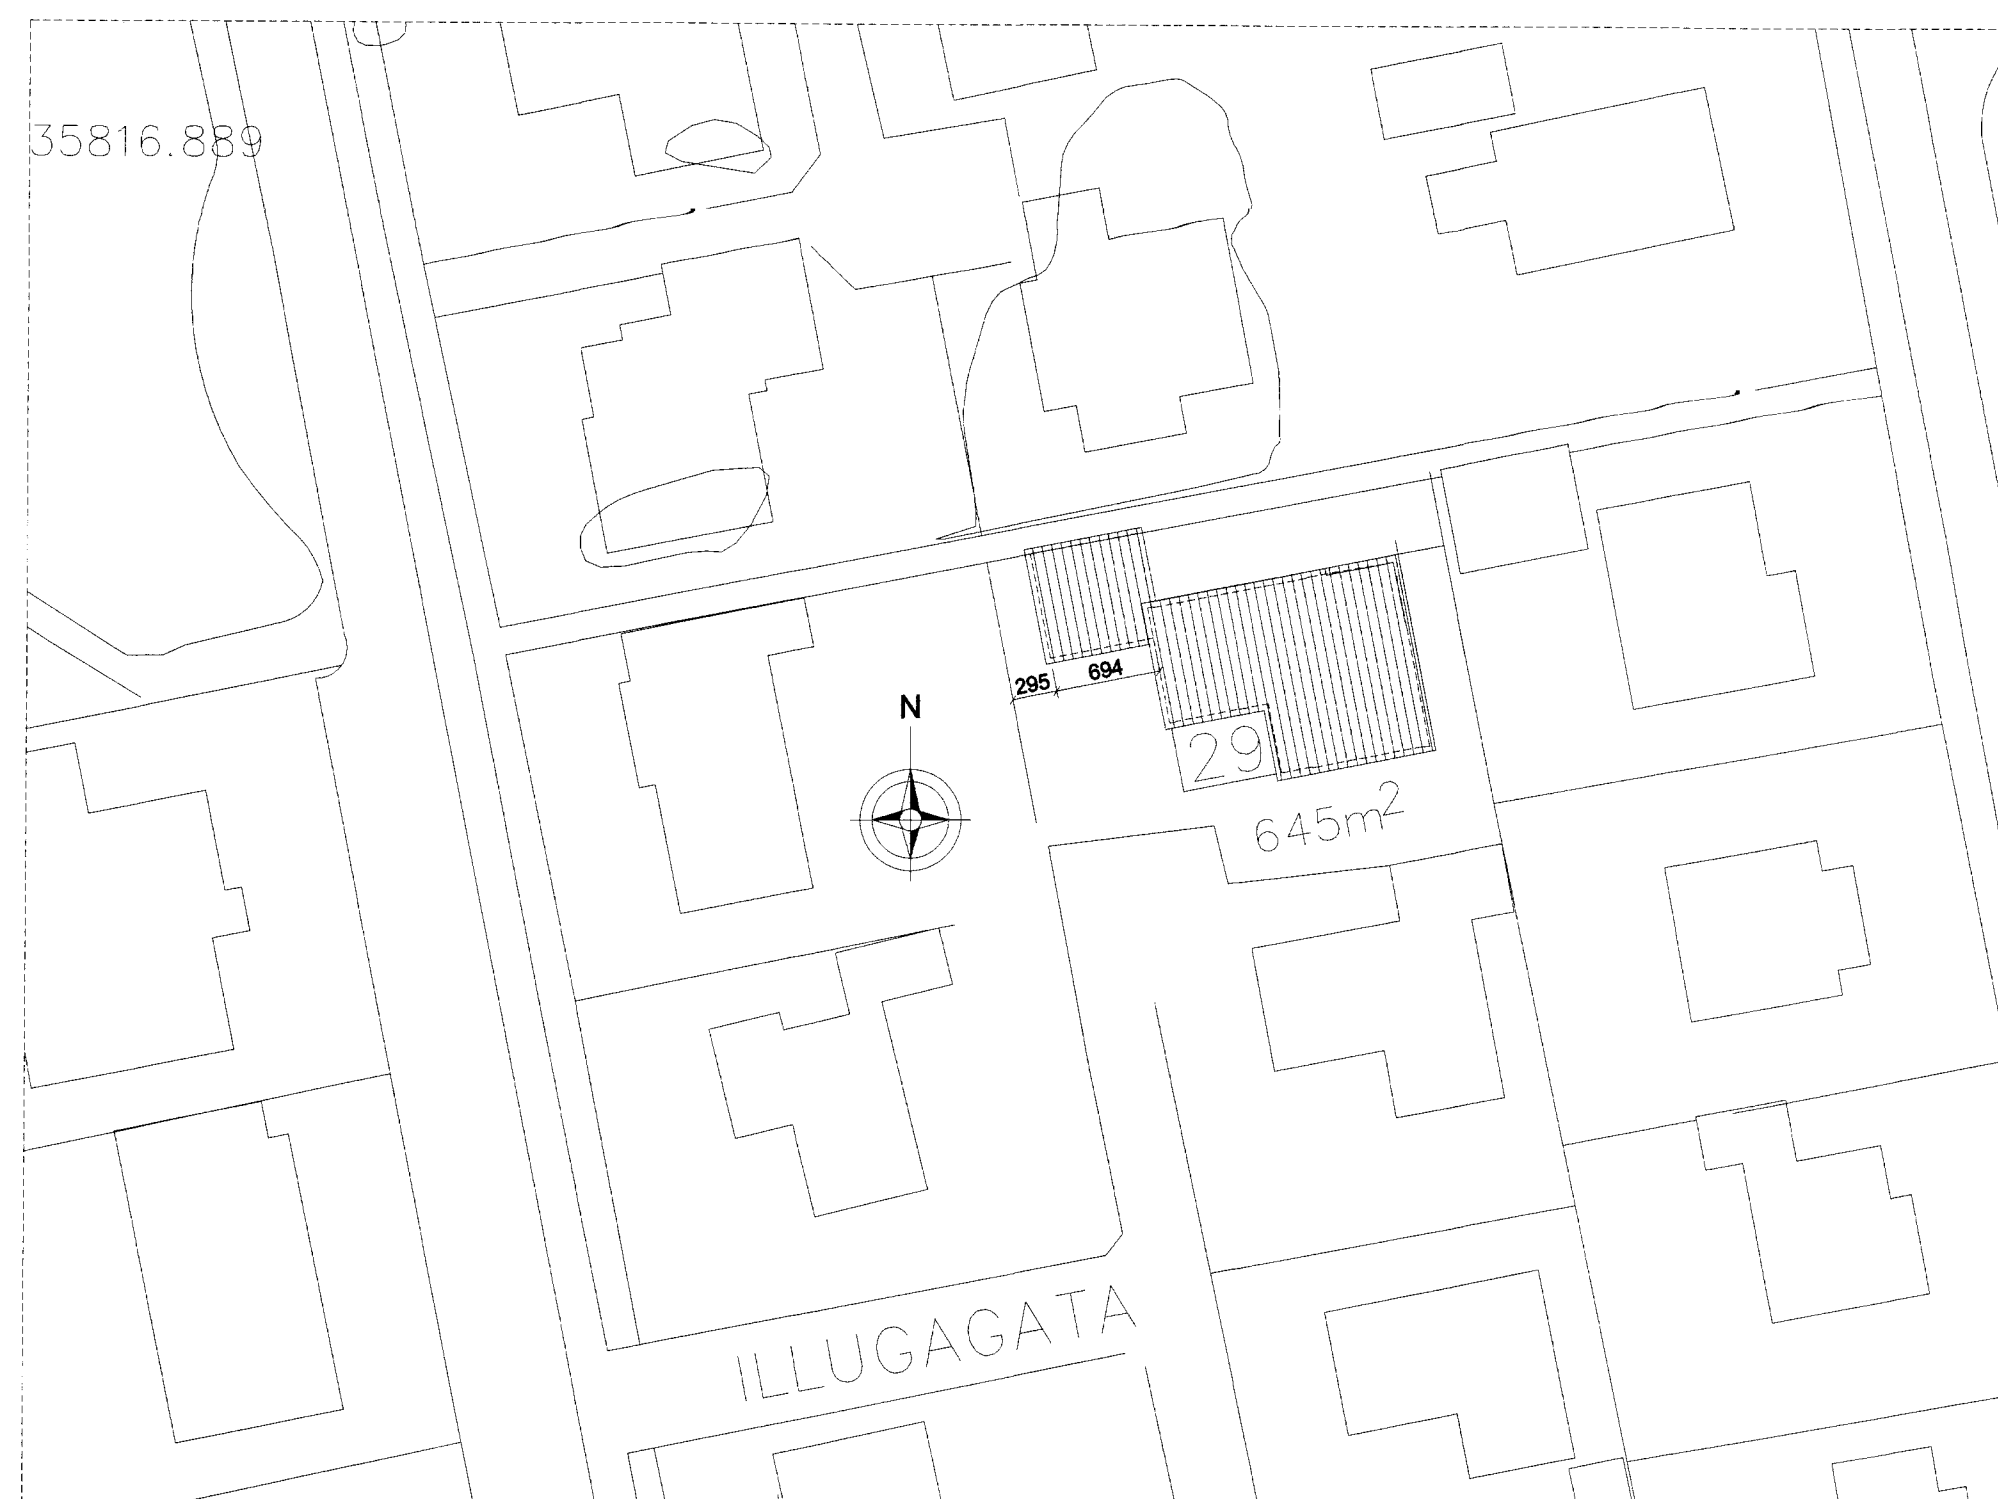

AFSTÖÐUMYND 1.500

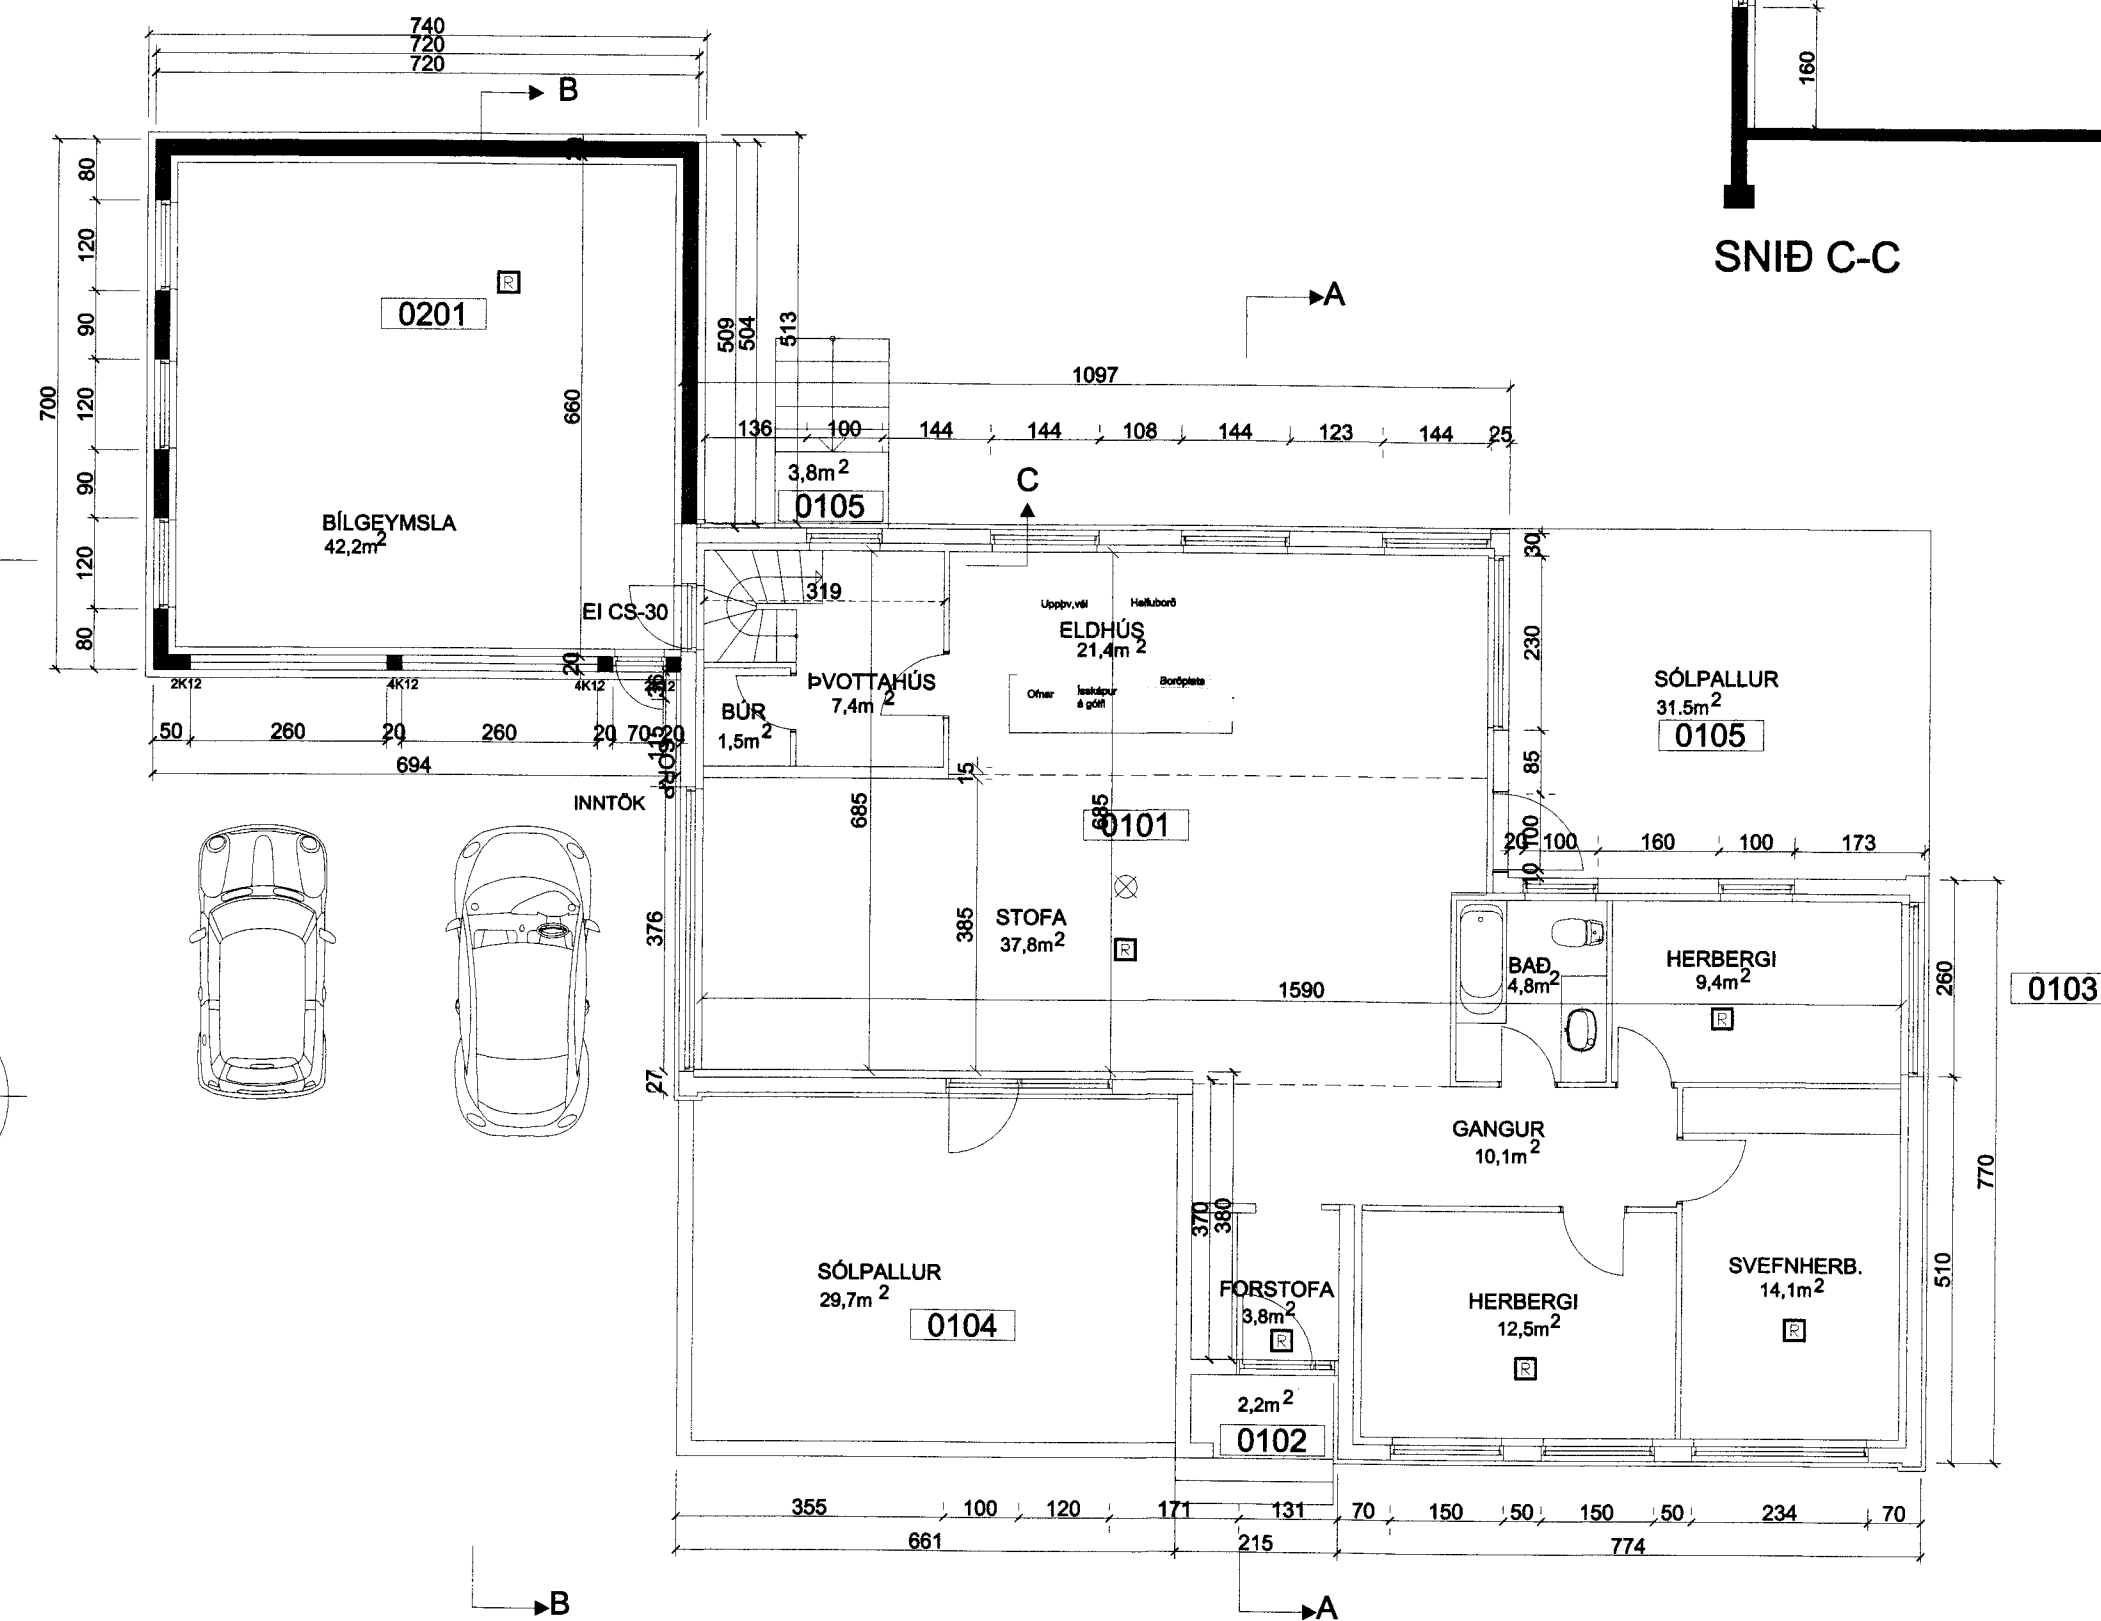

GRUNNMYND 1 HÆÐ

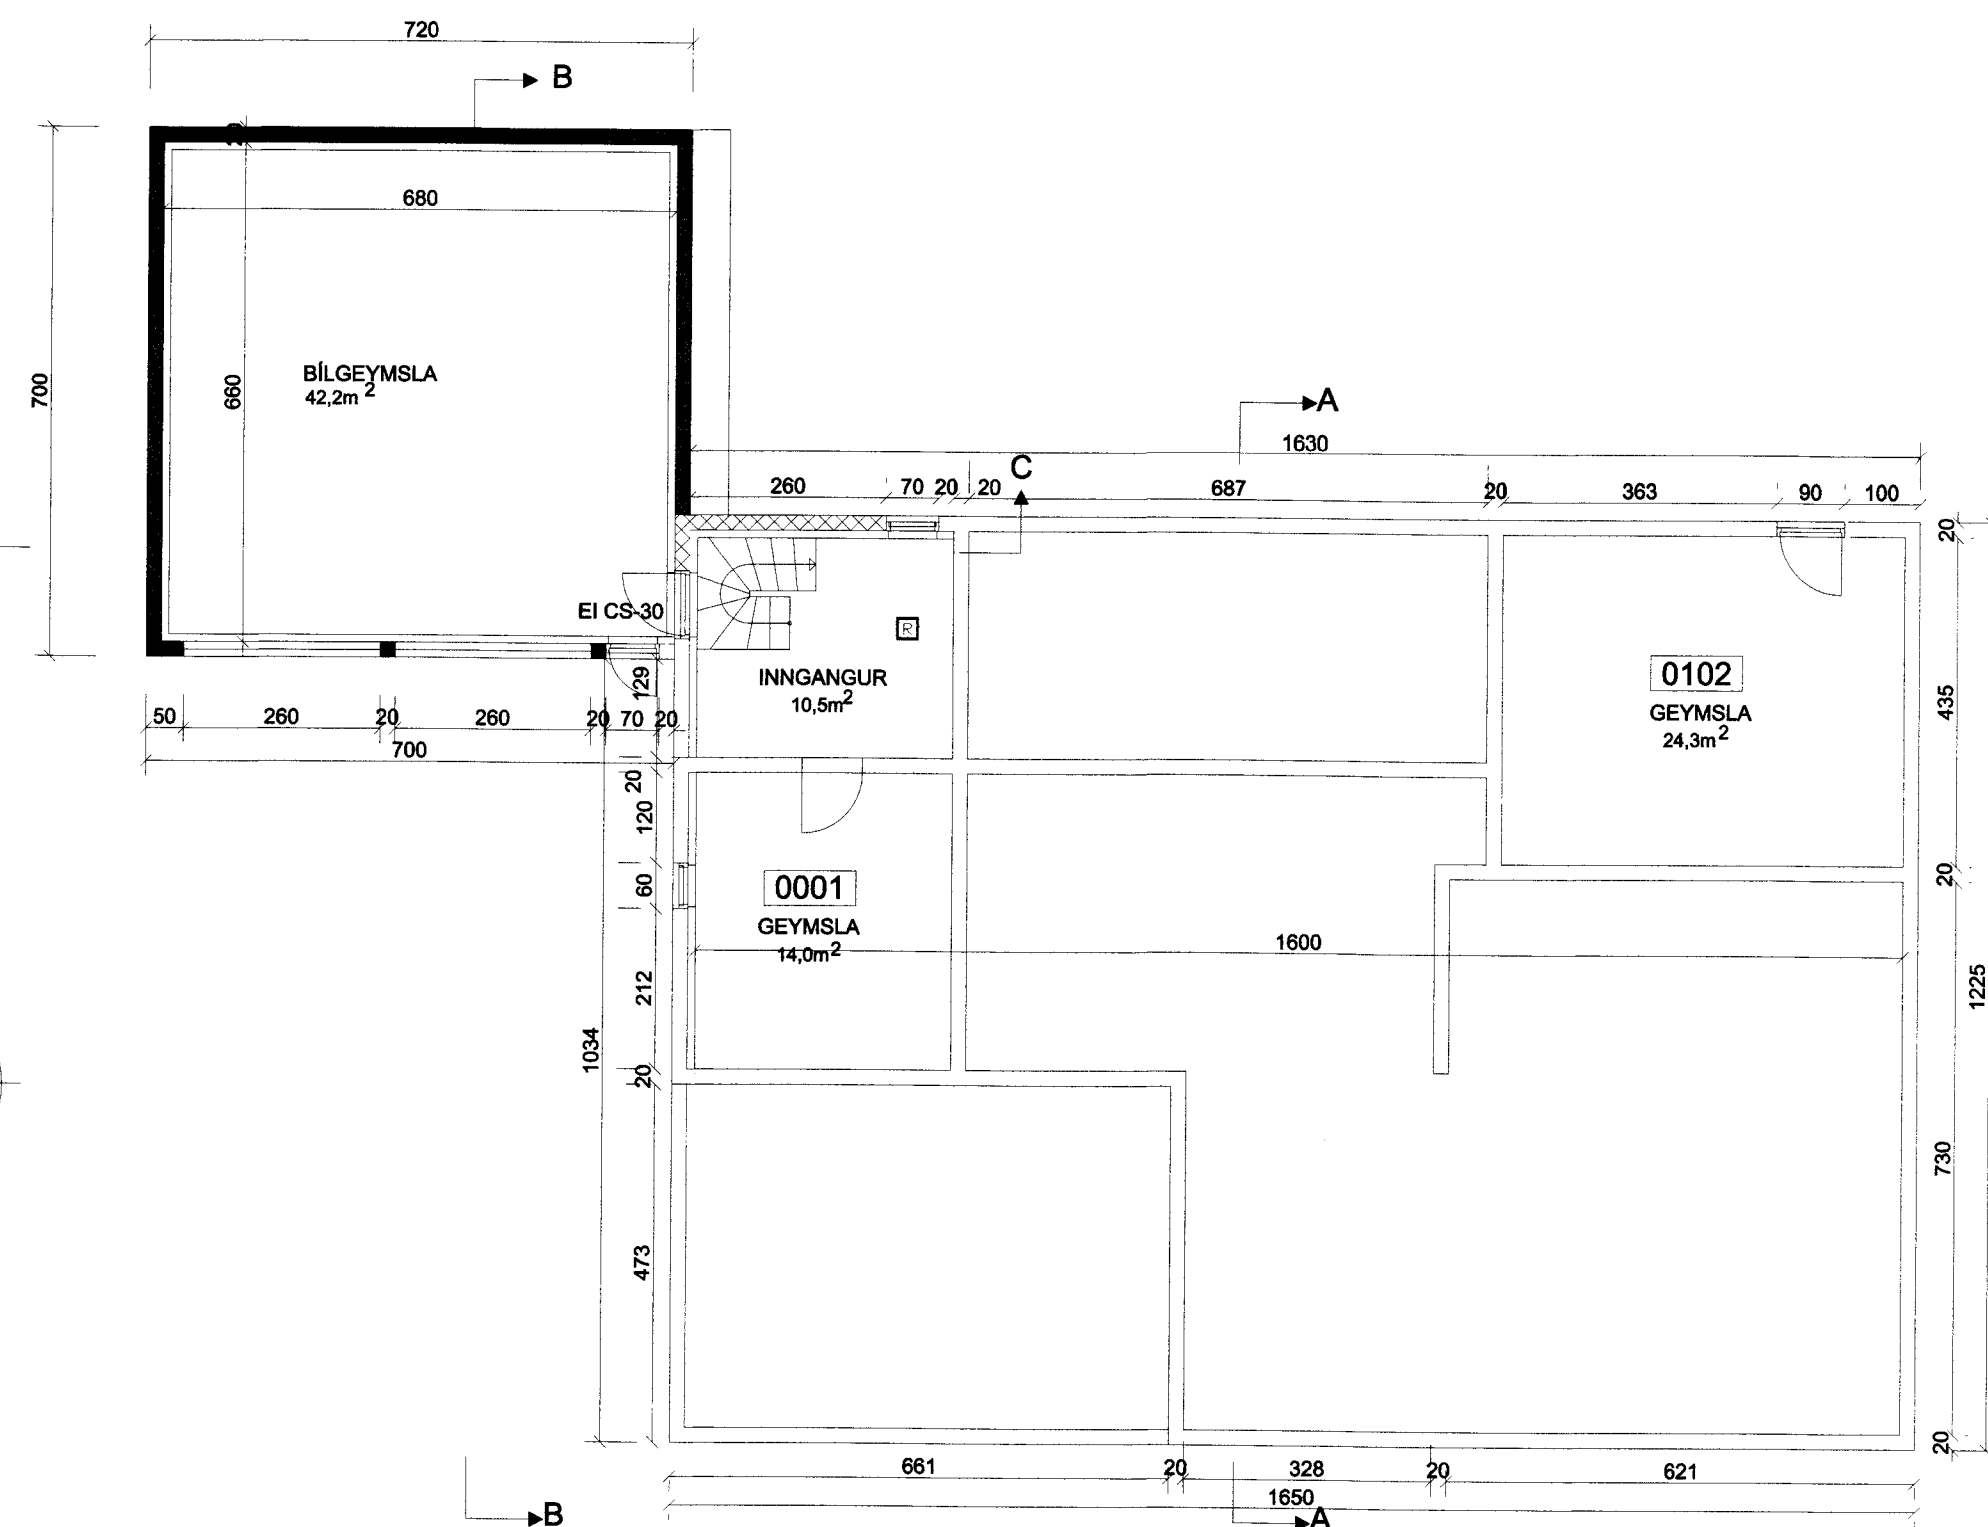

GRUNNMYND KJALLARI

Signað S = Þj

UNDIRRITUN SAMRÆMINGARHÖNNUNAR

SKÝRINGAR

ÞAK :
BÁRUJÁRN
PAPPAI
1X6" BORDAKLÆÐNING
2X9" SPERRUE *ó*c 60 CM
200 MM STEINULLAREINANGRUN
ÞOLPLAST
RAFMAGNSGRIND
GIFSPLOTULOFTAKLÆÐNING

ÚTVEGGIR VIBBYGGING:
20 CM JÁRNBENT STEINSTEIPA
GRIND OG 100 MM EINANGRUN UTAN,
PÚSSNING

UNDIRSTÖÐUR:
20 CM JÁRNBENT STEINSTEIPA
50 MM EINANGRUN NIÐUR MED SÖKKLI
PLATA Á JÖRÐU 15 CM JÁRNBENT

STÆRDIR:	NETTÓ m ²	BRÚTTÓ m ²	RÚMMÁL m ³
FYRIR VIBBYGGINGU	48,8	54,8	133,7
KJALLARI	127,0	142,0	440,2
1. HÆÐ	22,2	25,5	70,0
VIBBYGGING	42,2	50,2	144,3
BÍLSKÚR	240,2	272,5	788,2
SAMTALS			

NYTINGARHLUTFALL 0,42

TILVÍSUN

A 15.05.15 GLUGGUM OG HURÐUM BREYTT ÁSAMT
ÁSAMT ELDHÚSI OG STOFU

ÚTG. DAGS SKÝRINGAR TEIK HANN RÝNT SAMÞ

tpz Kirkjuvegi 23 900
Vestmannaeyjum
Sími 481-2711
tpz@teiknistofa.is
www.teiknistofa.is

ÚTG. DAGS	HANNAÐ	MÆLIKVARÐI
MARS 15"	PZ	1:100 (A1)
YFIRFARID	TEIKNAD	1:250 (A1)
BB	RS	

SAMÞYKKT: *T. Þorsteinsson 22.05.15*

ILLUGAGATA 29 VESTMANNAEJUM
EINBYLISHÚS

GRUNNMYND KJALLARI OG 1 HÆÐ SNID A - A,
SNID B - B, SNID C - C, ÚTLIT

VERKFAANG 0011 TEIKNING 101-A