



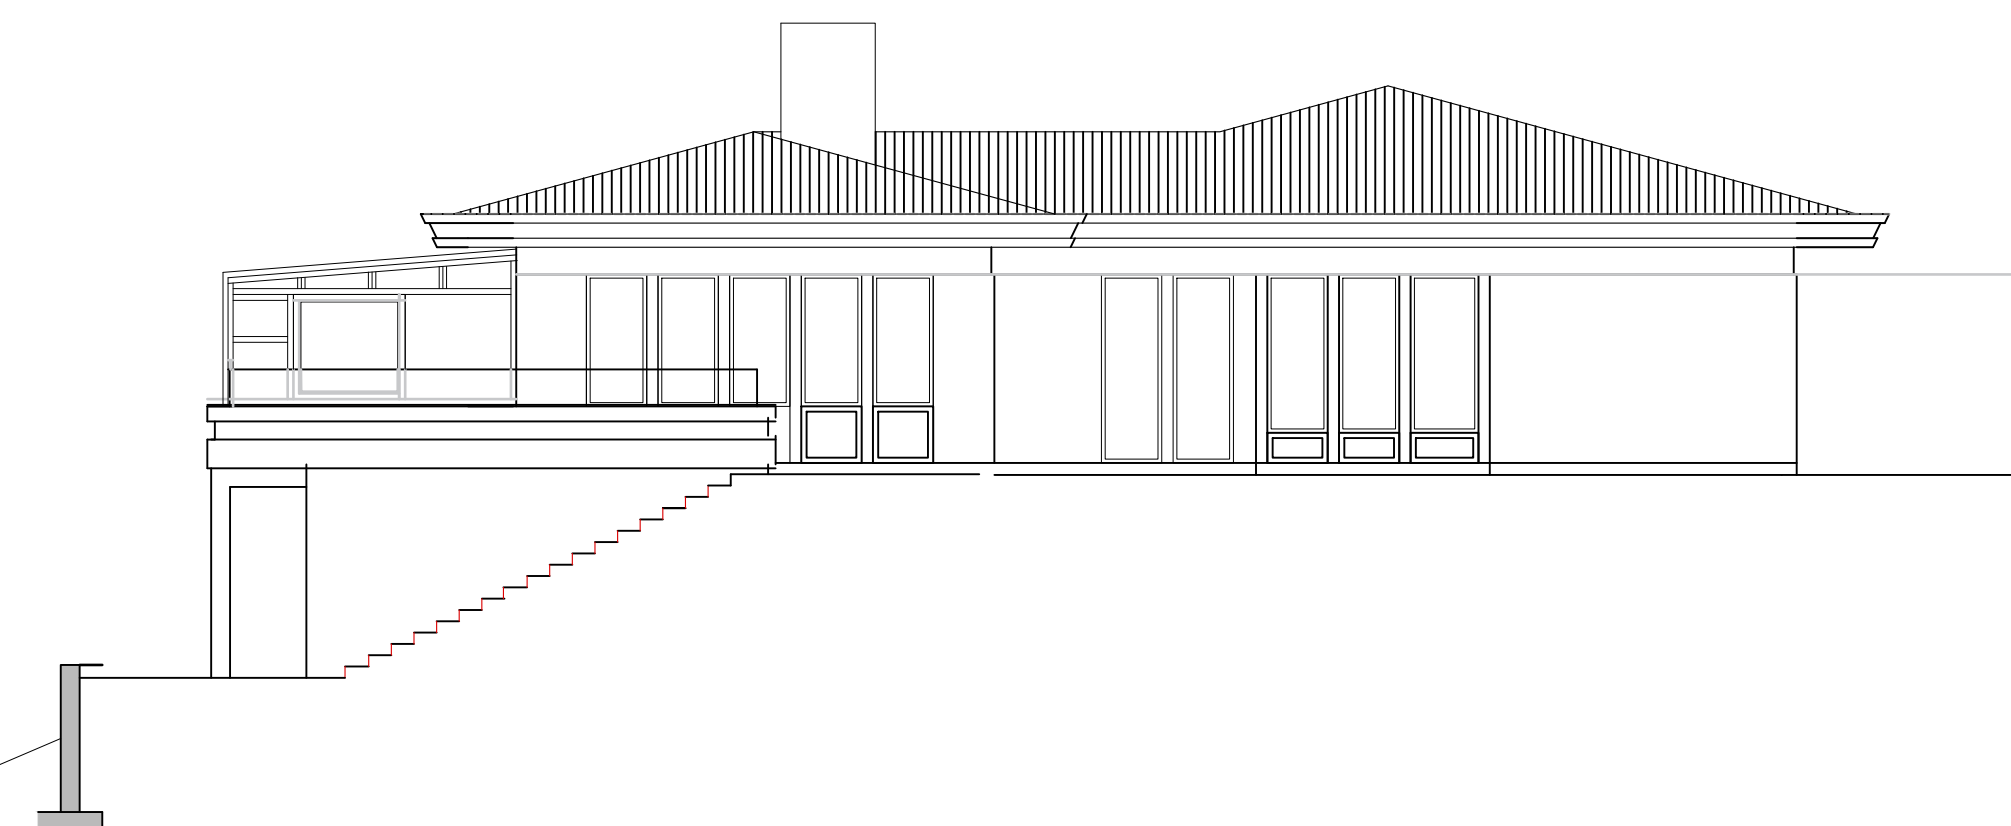

TILYÍSUN

A 18.03.2025 GARDSTOGU BÆTT VIÐ AÐ VESTAN

ÚTG	DAGS	SKÝRINGAR	TEIK	HANN	RÝNT	SAMB
-----	------	-----------	------	------	------	------

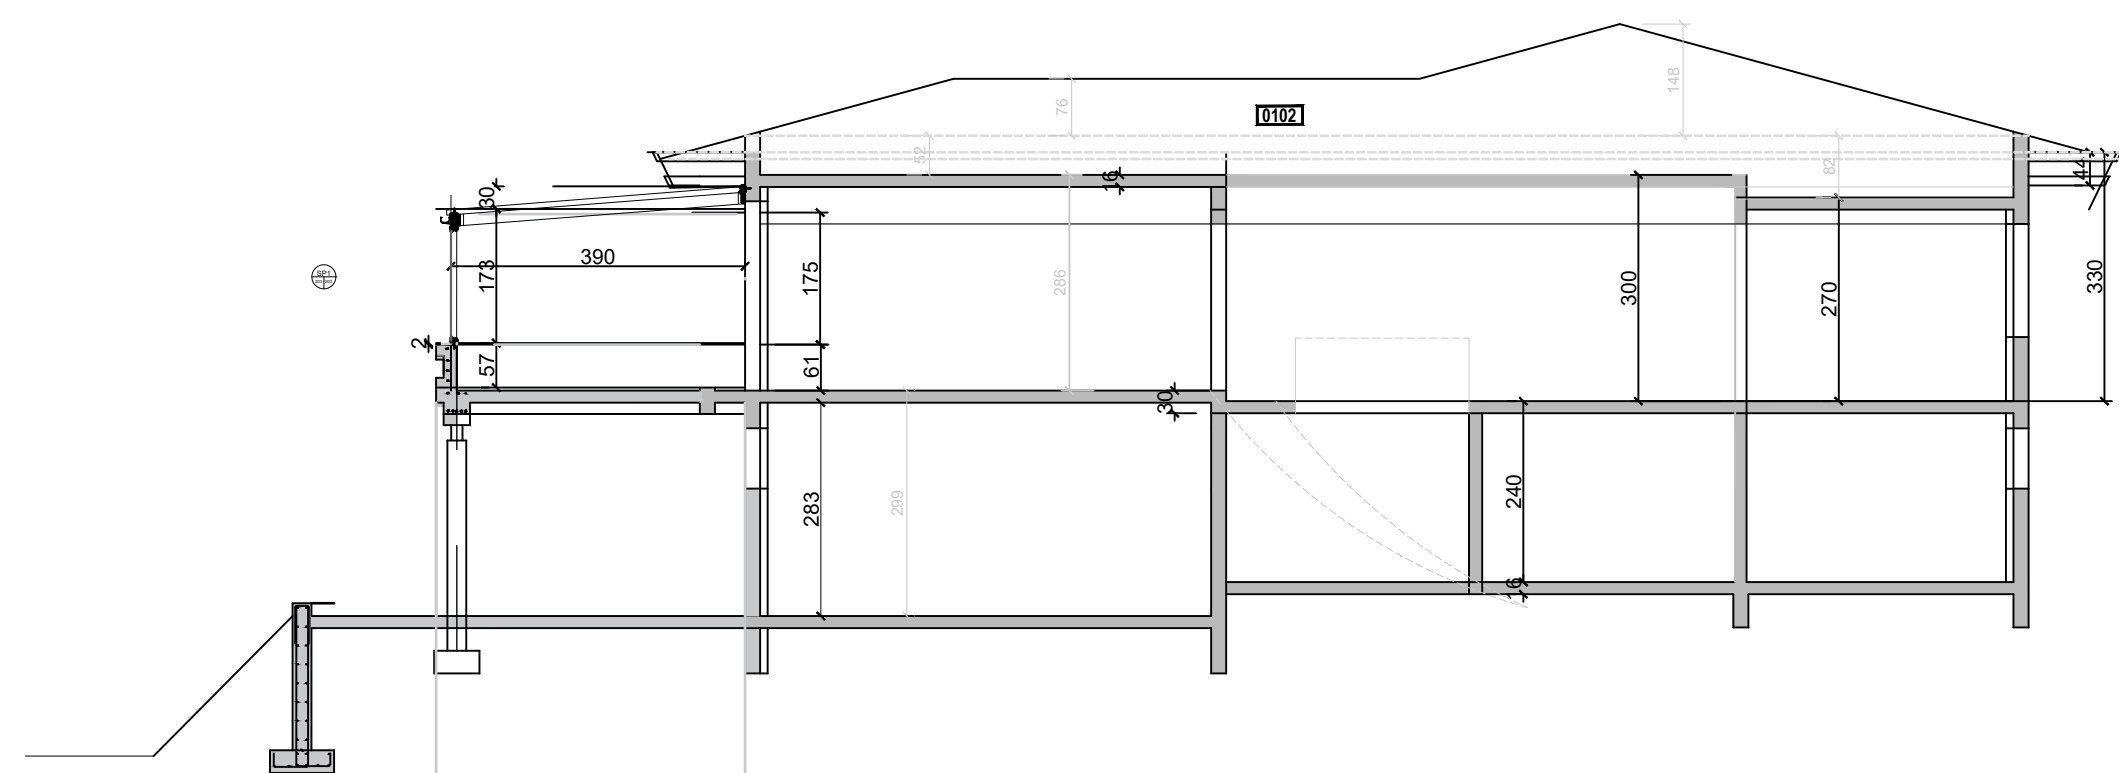

ÚTG. DAGS	HANNAÐ	MÆLIKVARÐI
29.08-2022	BB	1:100
YFIRFARIÐ	TEIKNAD	1:200
BM	BB	

SAMIR YKKT *Samir Ykkt* 120742-3379 A

ILLUGAGATA 62
900 VESTMANNAEYJAR
AÐALUPPDRÁTTUR
SNIÐ OG ÚTLIT
SÉRTEIKNINGAR

VERKFANG 8442-2 TEIKNING

102