



SÁMÞYKKT AF BYGGINGARFULLTRÚA

23. ÁGÚ. 2021
Signature
 BYGGINGARFULLTRÚINN Í VESTMANNNAEYJUM

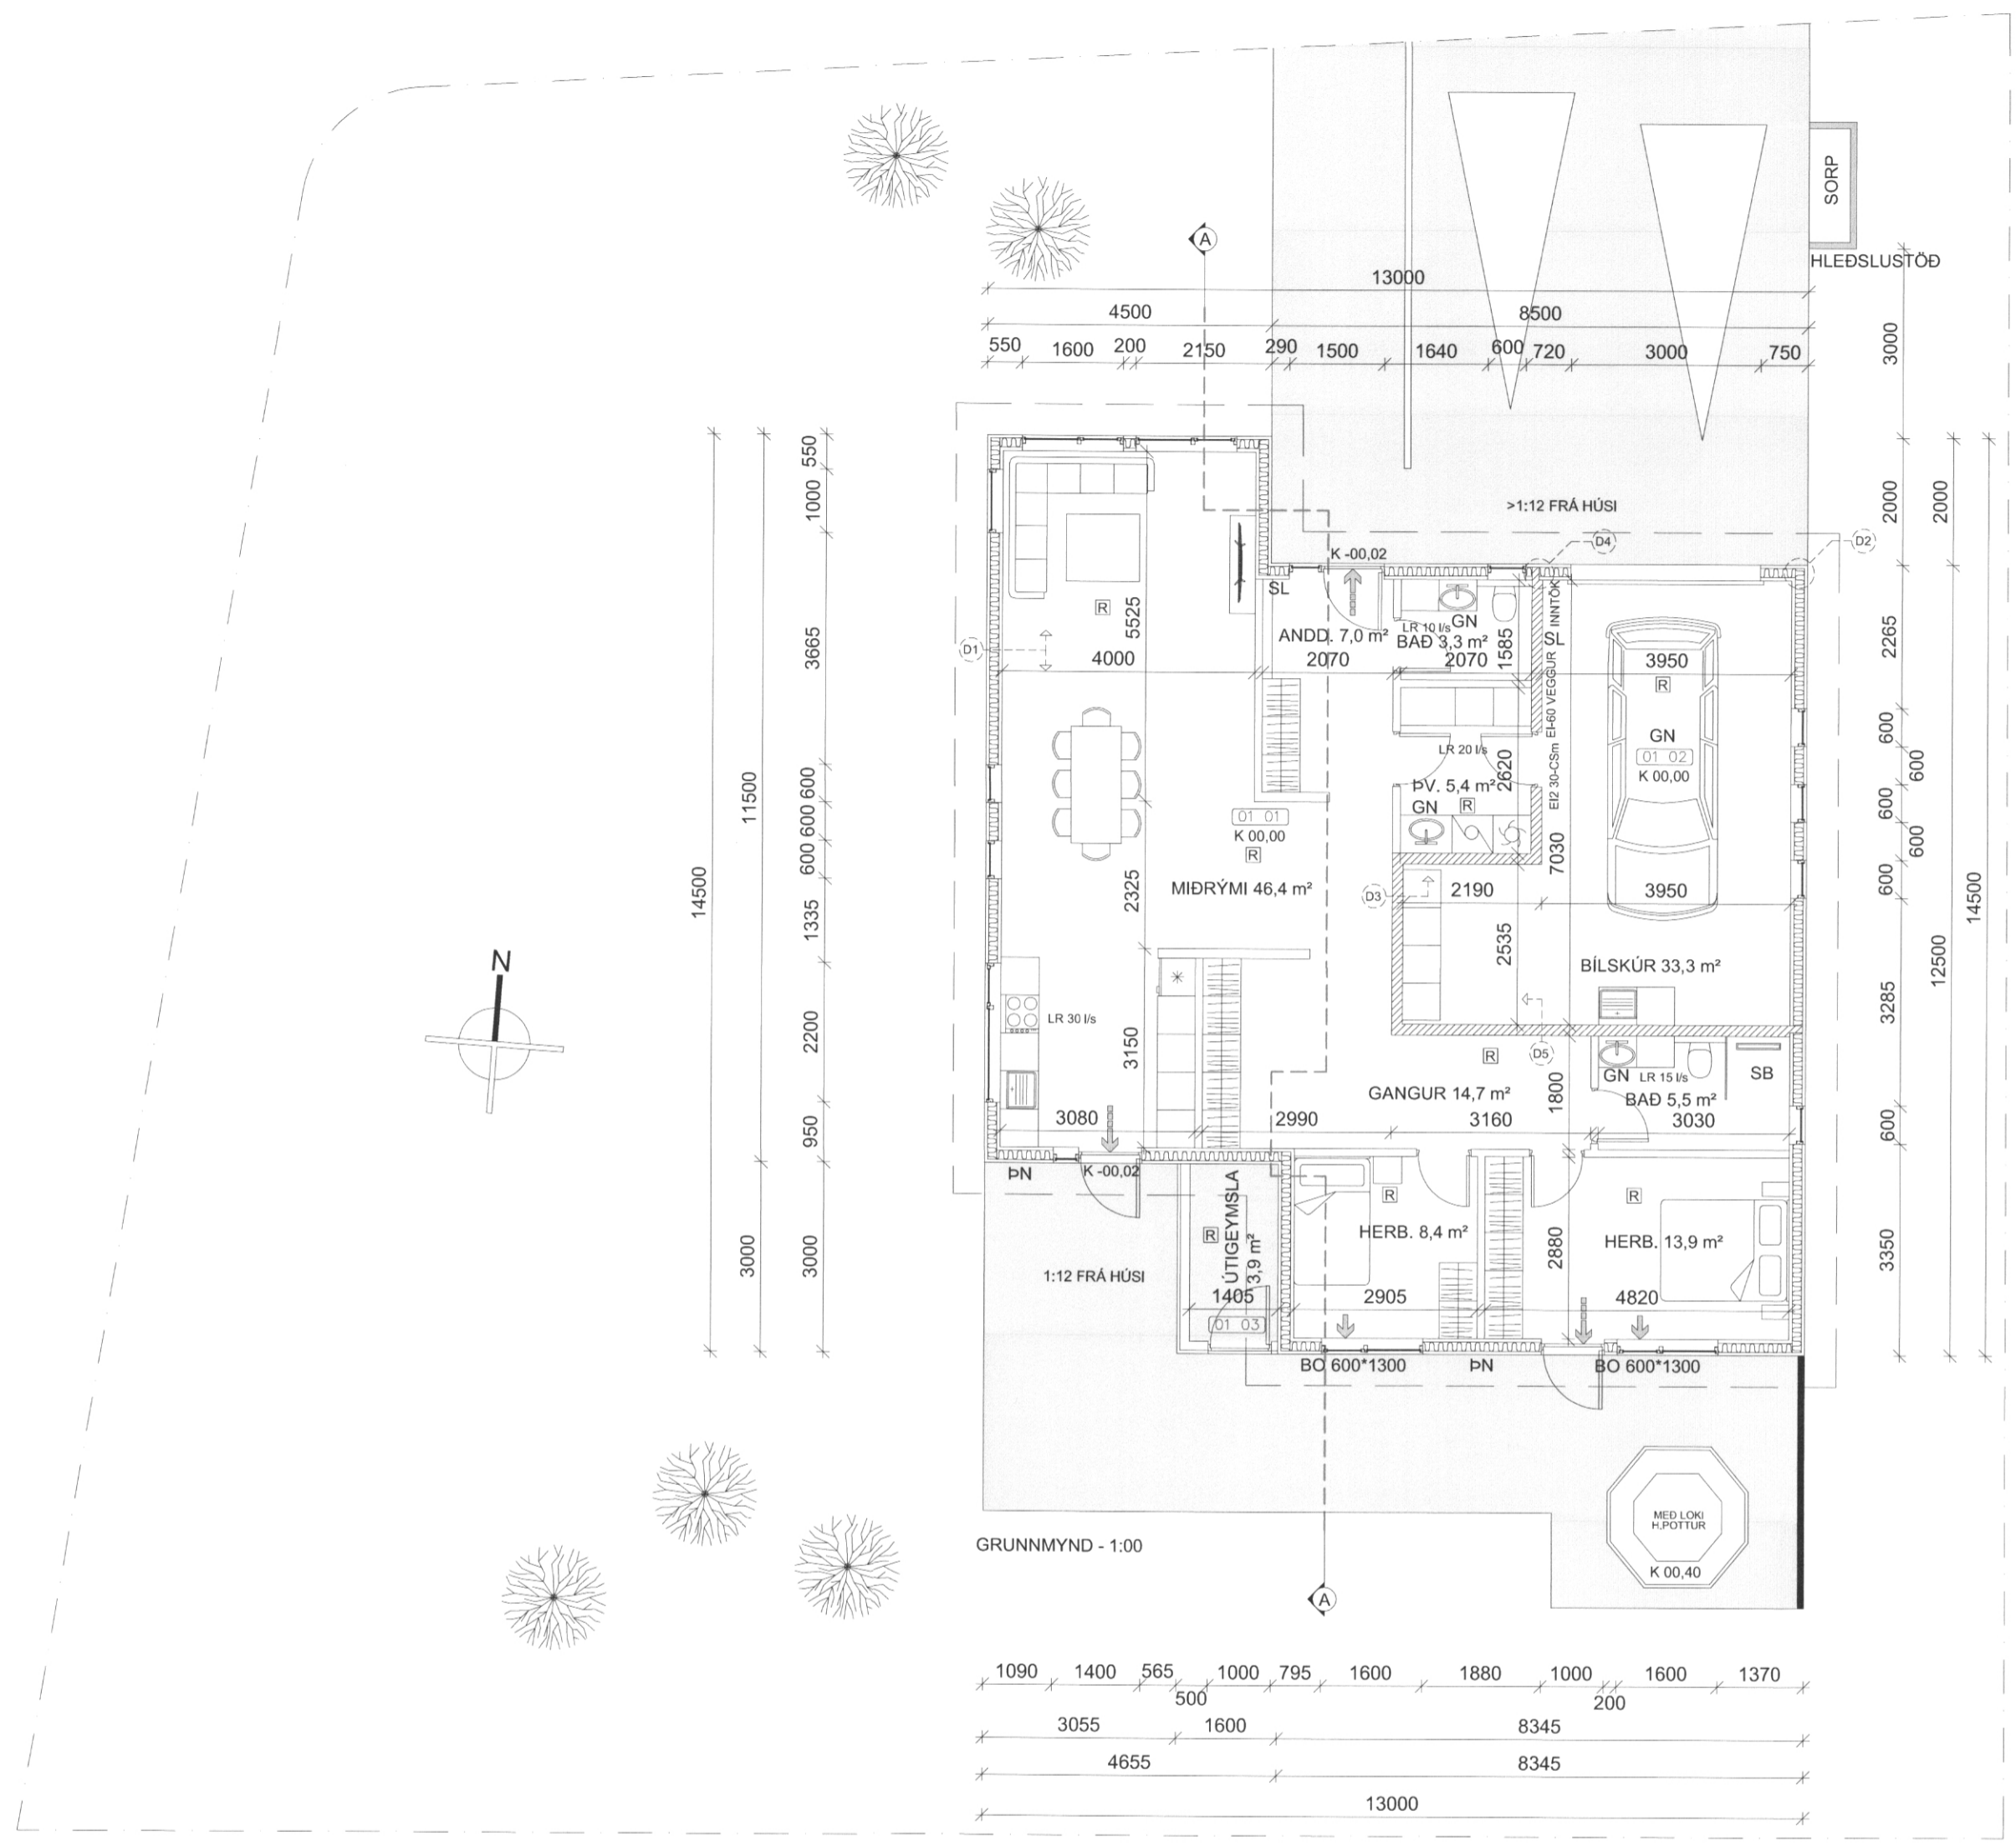

SKÝRING TÁKNA_GRUNNMYND

- GN GÖLFNÍÐURFALL
- SL SLÖKKVITÆKI
- PN ÞAKNÍÐURFALL
- SB STEYPIBAD
- LR LOFTRÆSING
- K 0,00 KÓTI
- ⇒ BJÖRGUNAROP
- ⇨ FLÓTTALEID
- 01 01 RÝMISNÚMER
- △ SNID
- Ⓜ REYKSKYNJARI
- ░░░░░ EI-30 ÚTVEGGUR
- ▨ EI-60 VEGGUR
- ▨ LÉTTUR INNVEGGUR
- ⌒ INNIHURD

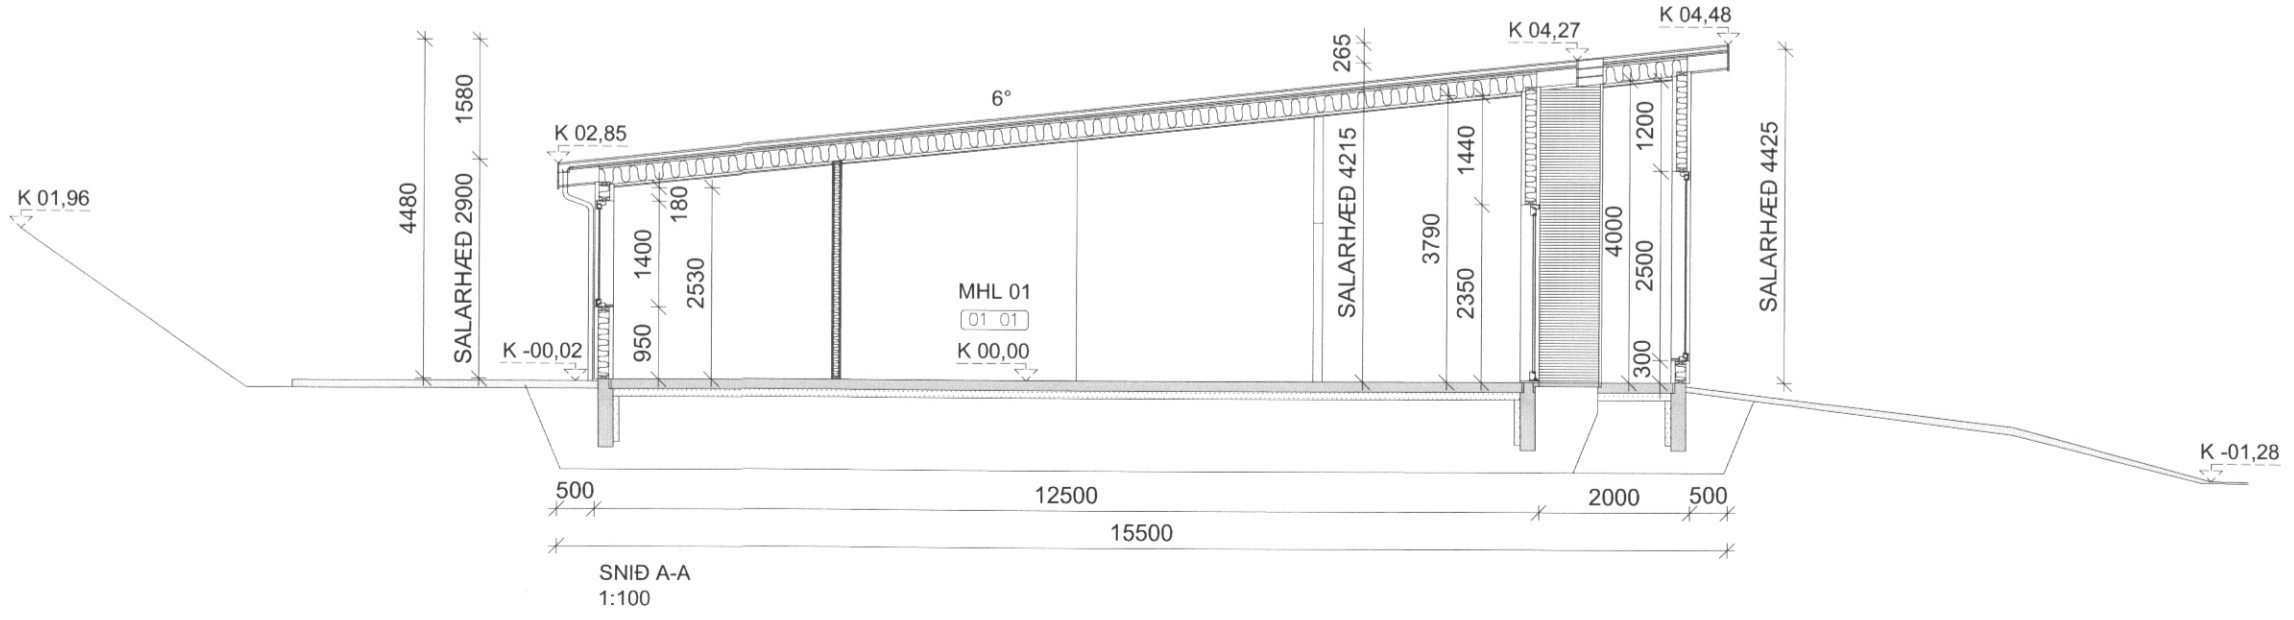

BR.	DAGS.	BREYTING
01	12.03.21	ÞVOTTAHÚS_OG_BAD_SPEGLAST
ILLUGAGATA_VESTMANNAEYJAR ILLUGATA_64 GRUNNMYND/SNID EINBYLISHÚS		
Hannað: ÖTÖB Teiknað: ÖTÖB Yfirfarir: ÖTÖB Misk: 1:100		Teikning nr. 101
Samþykkt: Ólafur Tage Bjarnason Hönnunarteymi (ef annar en aðalhönnuður)		
Dags: 17.02.21 Nr: 005.21		Blaðstærð: A2
EFFORTTEKNISTOFA.....		
Ólafur Tage Bjarnason Byggingarfræðingur BSc. Hönnuning: Hönnun 2, 300 Síðun. Hönnun: Hönnun 2, 300 Síðun. Sími: 896 8888 www.ofta.is info@ofta.is		