



SAMÞYKKT AF BYGGINGARFULLTRÚA


23. ÁGÚ, 2021  
*Sigmundur Björnsson*  
 BYGGINGARFULLTRUINN Í VESTMANNNAEYJUM

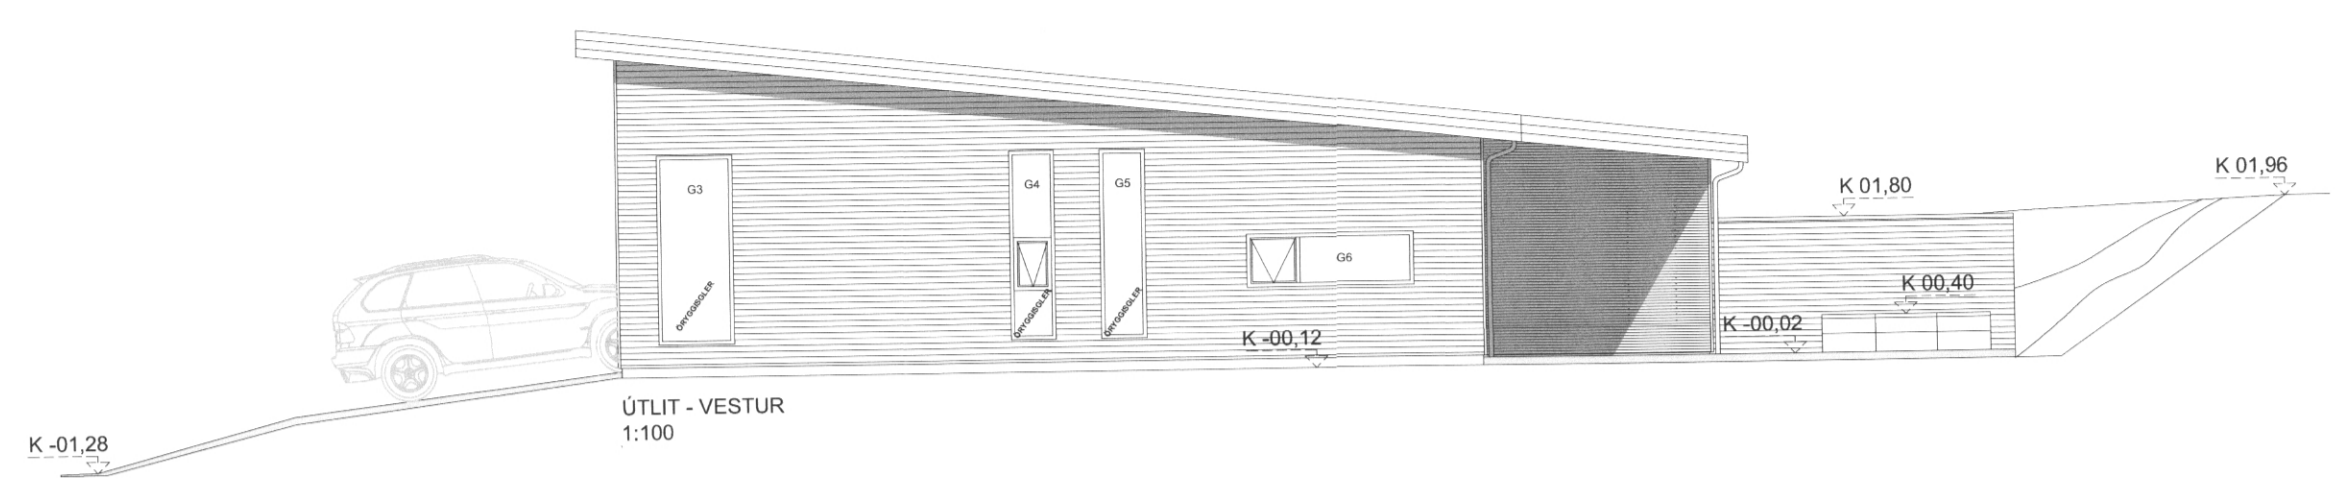


ÚTLIT - VESTUR  
1:100

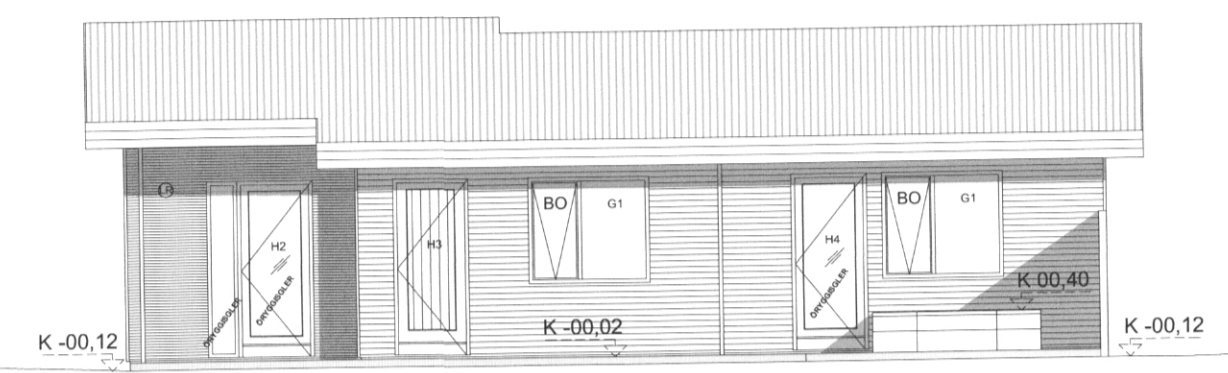


ÚTLIT - AUSTUR  
1:100

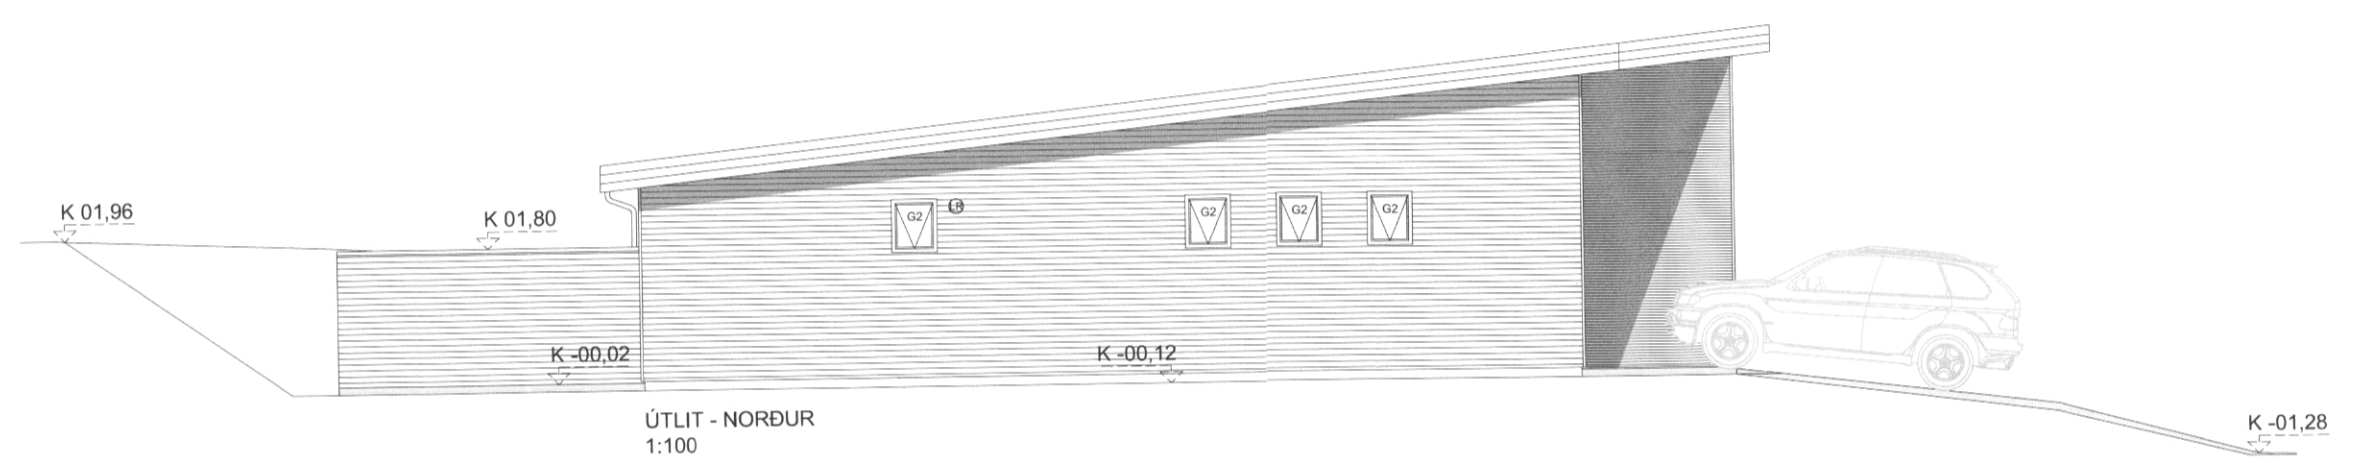


ÚTLIT - NORÐUR  
1:100

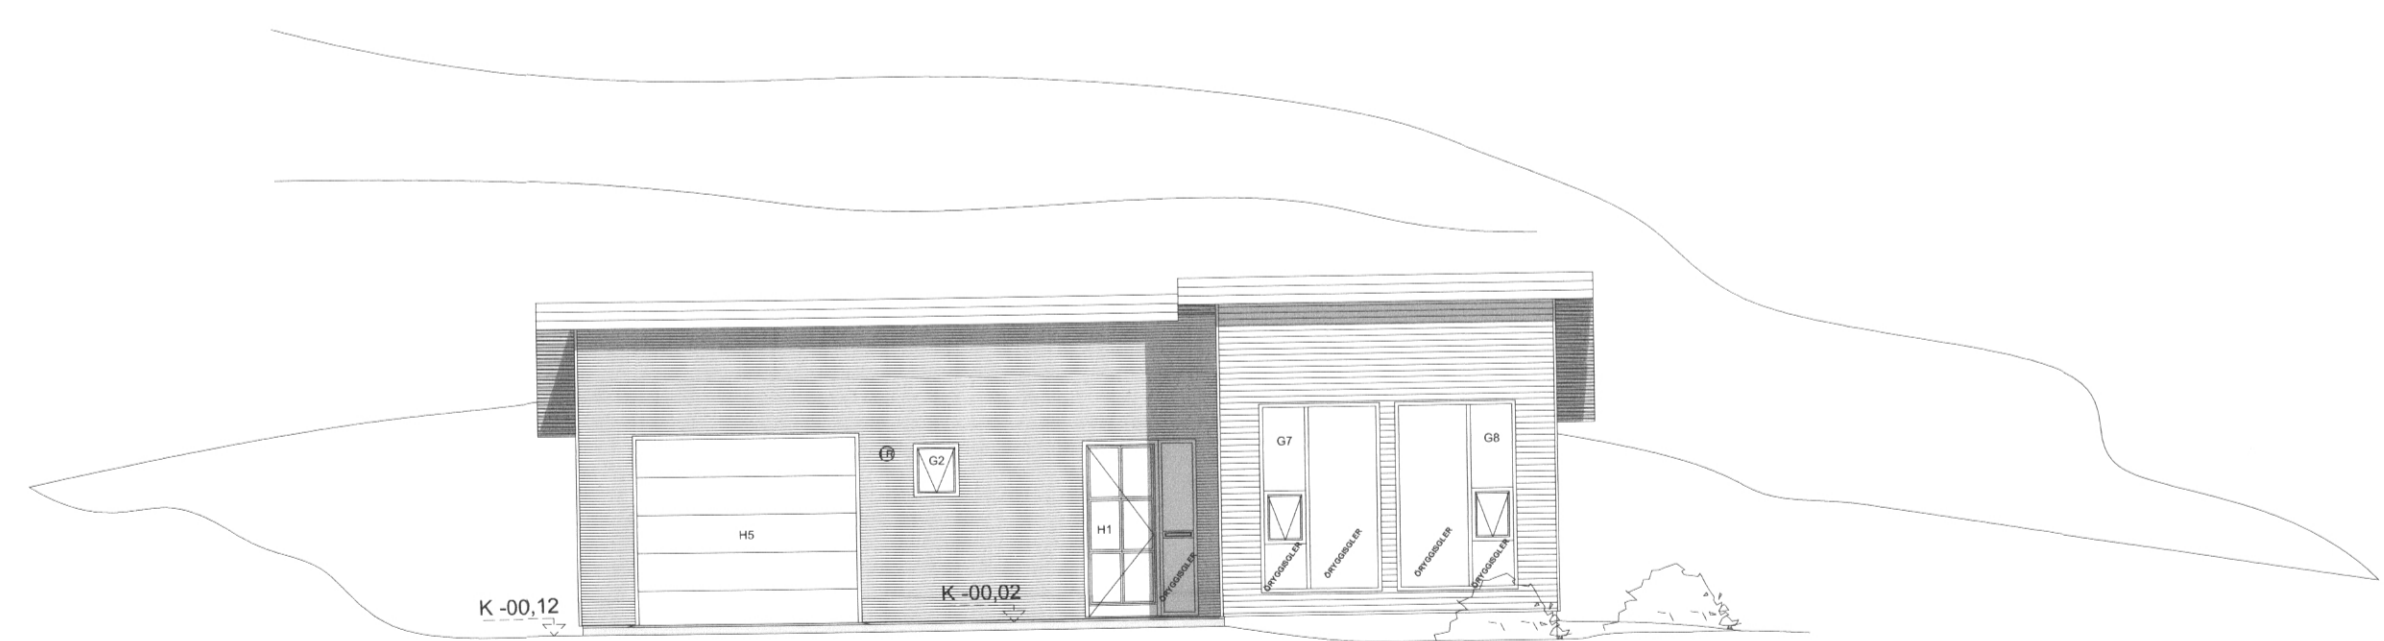

ÚTLIT - SUÐUR  
1:100

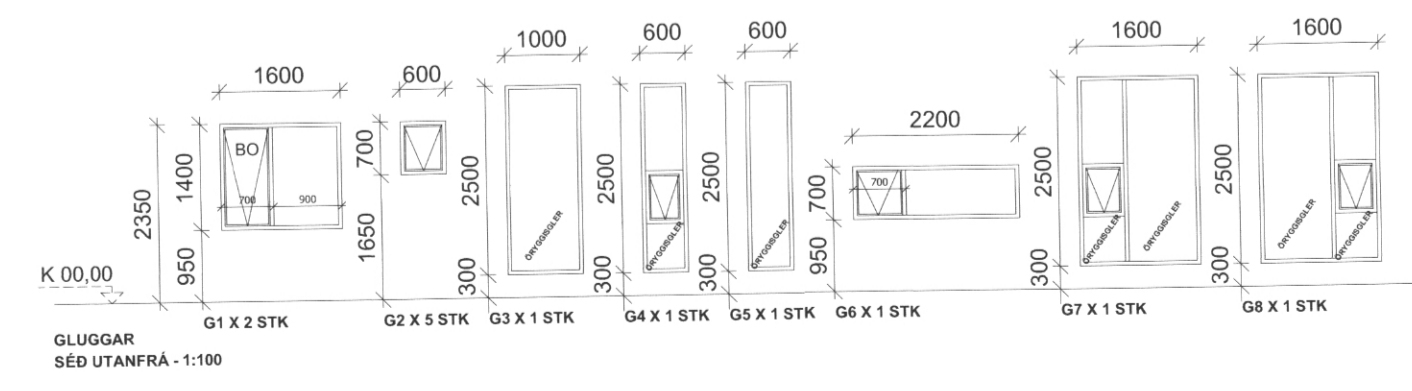

GLUGGAR  
SÉÐ UTANFRÁ - 1:100

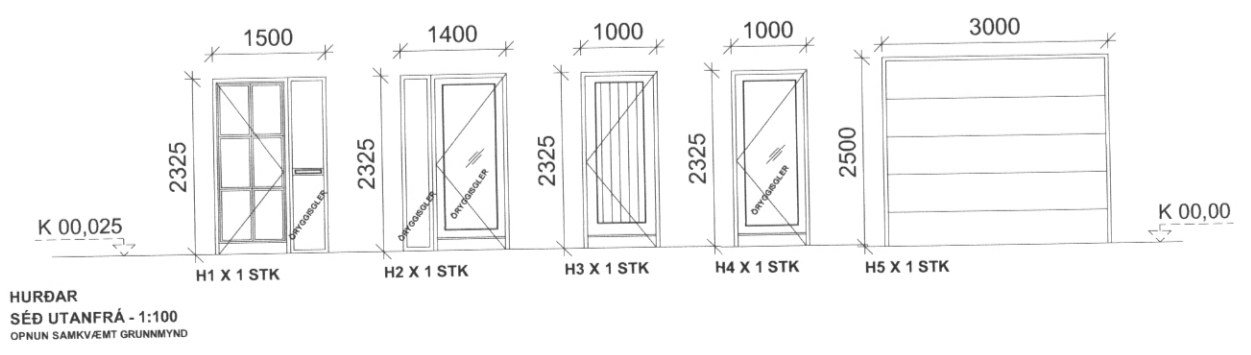

HURÐAR  
SÉÐ UTANFRÁ - 1:100  
OFNIN SAMBYGGT GRUNNFRÓ

BR.	DAGS.	BREYTING

ILLUGAGATA_VESTMANNNAEYJAR			
ILLUGATA_64			
ÚTLIT/HURÐIR_GLUGGAR			
EINBYLISHÚS			
Tæknirang. nr. 102			
Hannað:	Teiknað:	Yfirfarir:	Mikv:
ÓTB	ÓTB		1:100
Sagðbykk: Ólafur Tage Bjarnason			KL:150482-3489
<i>Ólafur Tage Bjarnason</i>			KL: 150482-3489
Hönnunartíðni (ef annar en aðalhönnuður)			
Dags:	Nr:	Bládstærð:	
17.02.21	005.21	A2	
<b>EFFORT</b>		Ólafur Tage Bjarnason	
.....TEIKNISTOFA.....		Byggingafræðingur BSC	
		<small>                     Kennitala: 140482-3489                      Hönnun: Ólafur Tage Bjarnason                      Sími: 870 0482 www.elfort.is elf@elfort.is                 </small>	