

SKRÁNINGARTAFLA

Skráningartafla: Dreifistöð við Illugagötu 1 b, Vestmannaeyjum
Landnúmer: 229 052
Matshlutanúmer: 01

Skrásetjari: Páll Zóphóníasson
Kennitala: 120742-3379
Dags: 5.11.2019


Uppskipting og lýsing					Stærðir														
D0	D1	D2	D3	D4	D5	D5M	D6	D7	D8	D9	D10a	D10b	D11	D12	D16	D17			
Lokun	Rými	Notkun	Höfuð-	Eignar-	Botnflötur	Milliflötur	Stigar	Op	Brúttóflötur	Brúttóflötur	Salarhæð	Salarhæð	Brúttó	Nettóflötur	Birt flatarmál	Reikntala	Skipptarúmmál		
	hæð-róð	texti	flokkun	hald	m ²	m ²	m ²	m ²	m ²	sh < 1,8	min	max	rúmmál m ³	m ²	m ²	skiptarúmmáls	m ³		
Matshluti					31,5	0,0	0,0	0,0	31,5	0,0				104,1	26,8	31,5		83,080	
Botn														6,3					
A	01	1. hæð	T	0101	31,5	0,0	0,0	0,0	31,5	0,0	2,85	3,37	97,8	26,8	31,5				
	0101	Dreifistöð			31,5				31,5				97,8	26,8	31,5	3,10		83,080	

Athugasemdir


Sameignir sumra

Eignarhald	Eignarhald	Notkun texti	Birt flatarmál m ²	Skiptarúmmál Séreign m ³	Séreign og sameign m ³
	0101	Dreifistöð	31,5	83,080	83,080
		Alls	31,5	83,080	83,080


GRUNNMYND 1:100

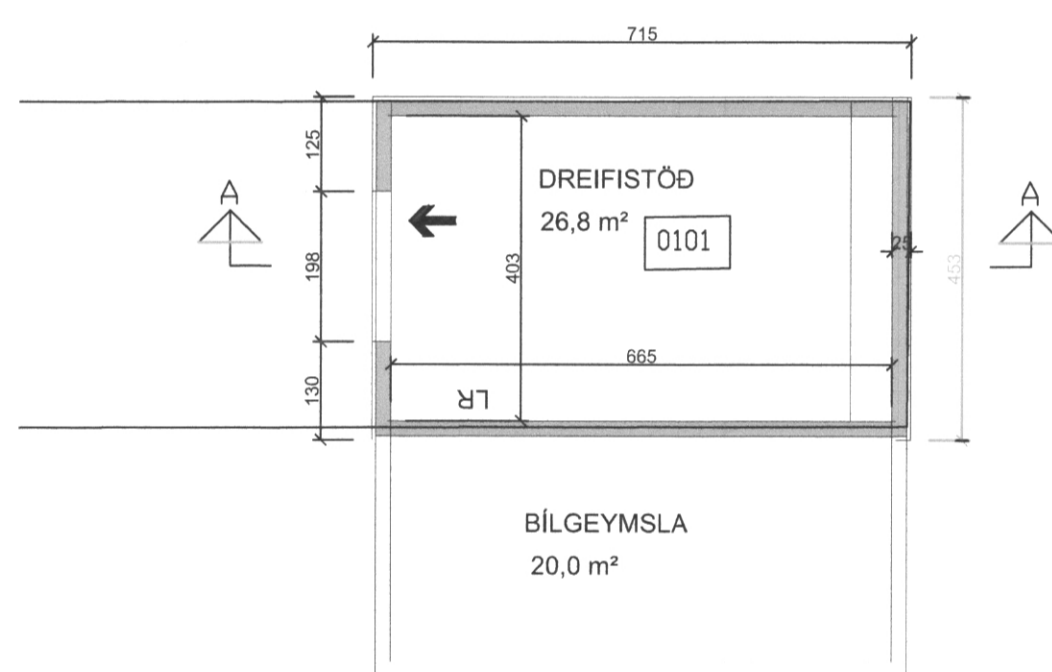


ÚTLITSMYNDIR 1:100

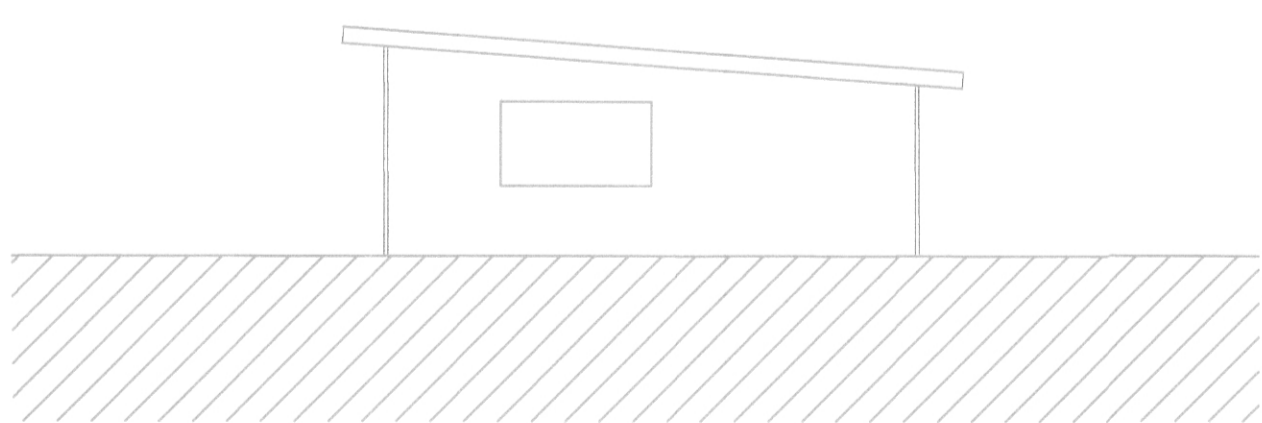

SUBURHLID

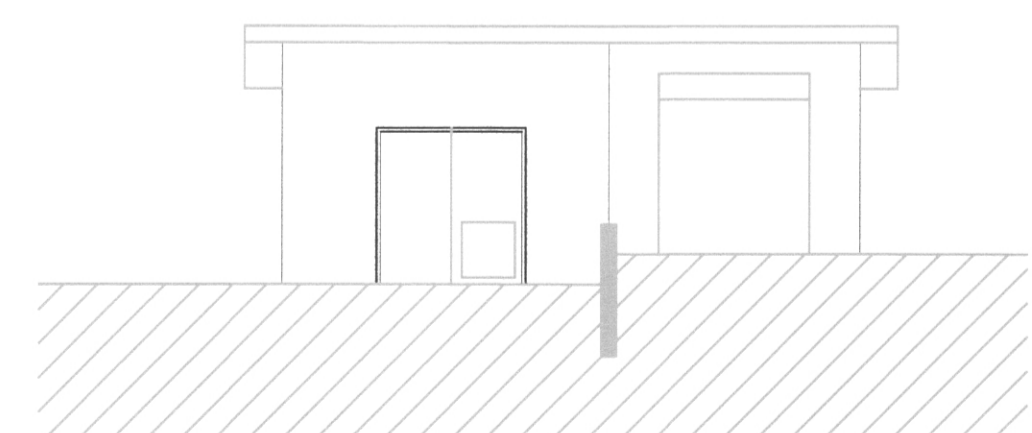

VESTURHLID

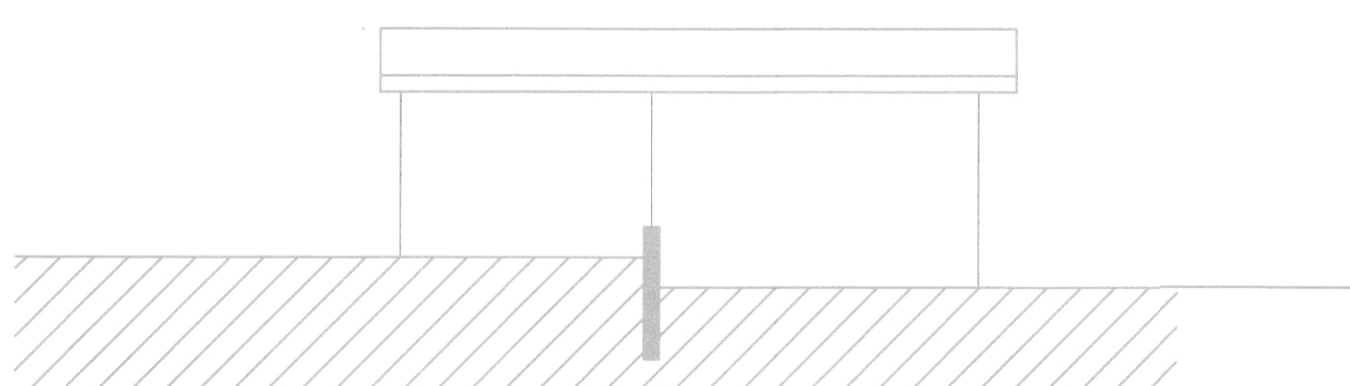


AUSTURHLID



NORÐURHLID

AFSTÖÐUMYND 1:500

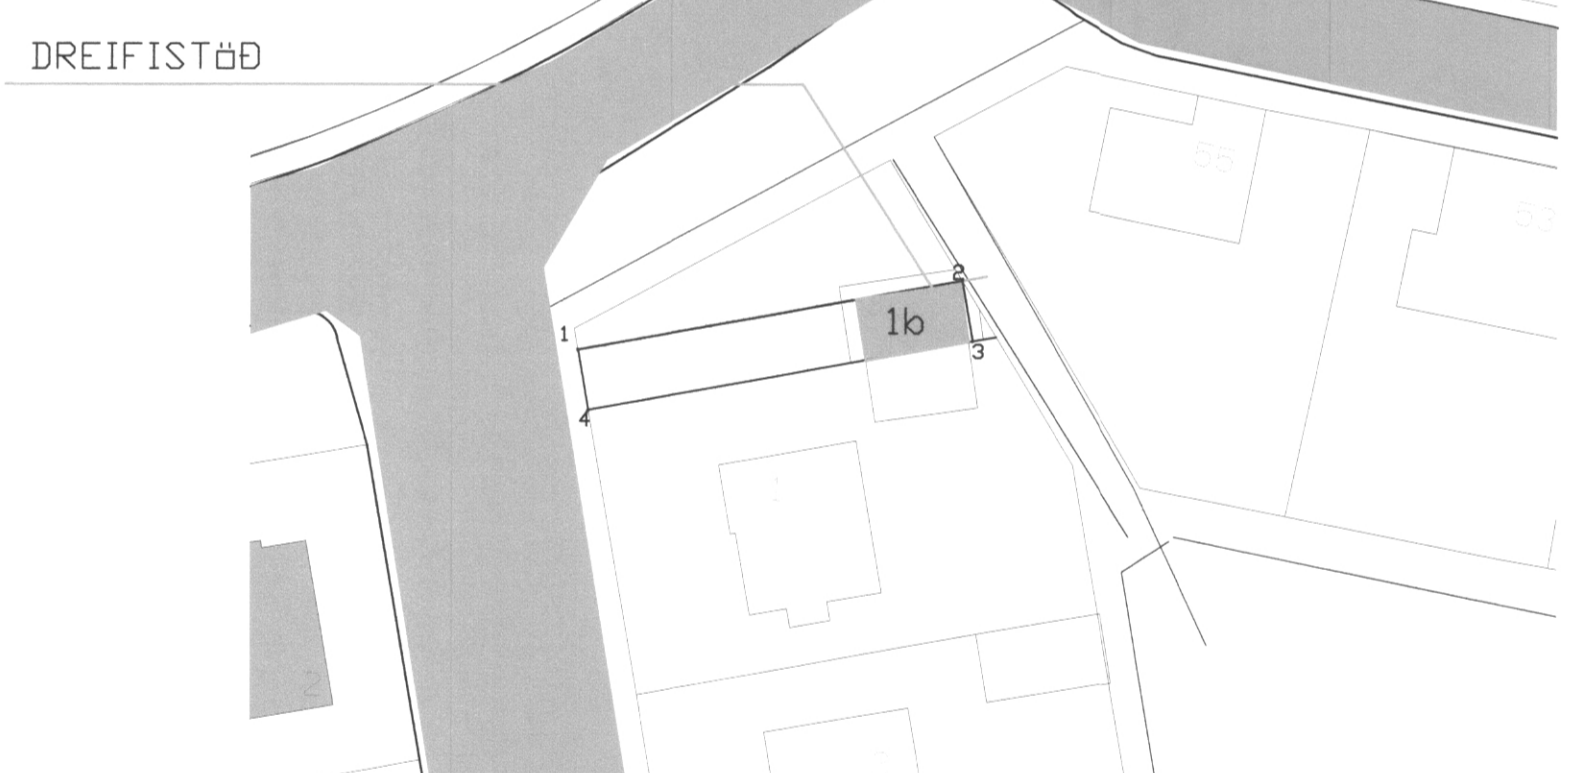

NORÐUR

SKÝRINGAR:
 DREIFISTÖÐIN AD ILLUGAGÖTU 1B ER STEINSTEYPT HÚS MED LAGNAGRYFJU 31,5 m² AD GRUNNFLETI

UNDIRSTÖÐUR OG GÓLFPLATA ERU ÚR JÁRNBENTRI STEINSTEYPU Á ÞJAPPADRI FYLLINGU.

ÚTVEGGIR, 20cm ÞYKKIR ÚR JÁRNBENTRI STEINSTEYPU, EINANGRADIR AD UTAN, ÞÚSSAÐIR OG MÁLAÐAIR Í LJÓSUM LIT.

ÞAKPLATA ER ÚR JÁRNBENTRI STEINSTEYPU MED UPPSTÓLAÐ TIMBURÞAK KLÆTT BORDUM, ÞAPPA OG BÁRUJÁRNSPLÖTUM.

AÐALHURÐIN ER ÁL-HURÐIR

HÚSIÐ ER LOFTRÆST

LANDNÚMER 229 052

ILLUGAGATA 1B

	NETTÓ M2	BRÚTTÓ M2	RÚMMÁL M3
1. HÆÐ	26,8	31,54	97,8

LÖÐ: 108m² NÝTINGARHLUTFALL 0,29

SKÝRINGAR:


0101 RÝMISNÚMER

K: 0.00 HÆÐARKÓTI

LR LOFTRÆSTING

➔ RÝMINGARLEIÐ

SNID 1:100

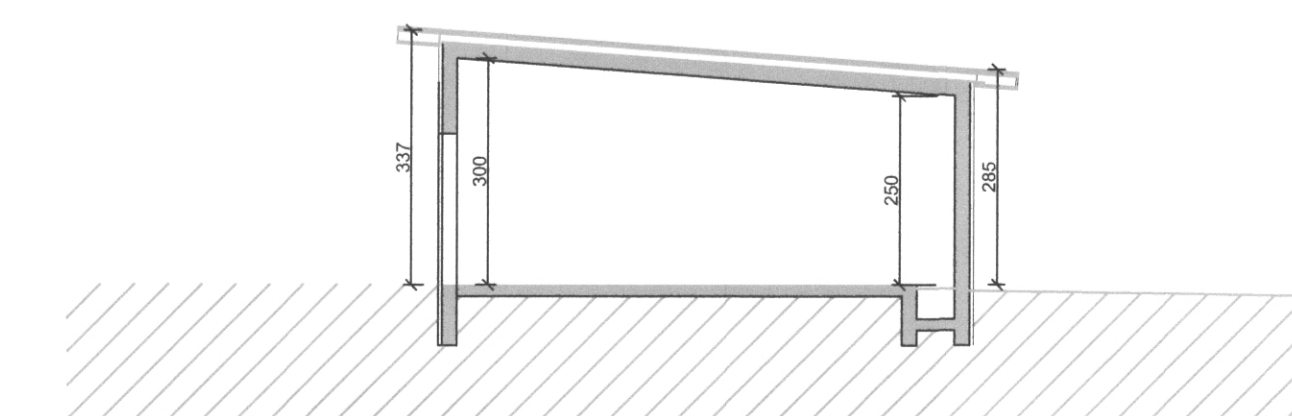

ÞVERSNIÐ A-A

HNITASKRA

ISNET 93

nr. X (austur) Y (norður)

1,435957:15.8971,326720:13.2917

2,435982:61.3842,326723:93.7866

3,435983:19.7945,326719:85.4441

4,435957:93.8000,326715:63.6000

SAMPYKKT AF BYGGINGARFULLTRÚA

2. DES. 2019
 Sigurðinn Pálsson
 BYGGINGARFULLTRÚNNI VESTMANNAEYJUM

UNDIRRITUN SAMRÆMINGARHÖNNUNAR

Tybjörn Pálsson 27.06.2019

TILVÍSUN

ÚTG DAGS SKÝRINGAR TEIÐ HANN RÝNT SAMP

tpz teiknistofa
 Kirkjuvegi 23 900 Vestmannaeyjum Sími 481-2711 tpz@teiknistofa.is www.teiknistofa.is

ÚTG. DAGS	HANNAD	MÆLIKVARÐI
nóv. 19	PZ/BB	1:100
BB	TEIÐNAD	1:500

SAMPYKKT: Páll Zóphóníasson 120742-3379

ILLUGAGATA 1 B
 DREIFISTÖÐ
 ADALUPPDRÁTTUR- UPPMÆLING
 SKRÁNINGARTAFLA, AFSTÖÐUMYND
 GRUNNMYNIR, ÚTLIT OG SNID

VERKFAÐANG 1604 TEIÐNING 10

©Öll rétt og þáttur teikningar. Ad Húsið er í haldi er hald skattlegu leyfi höfundar