




AUSTURHLIÐ M=1:100



SÚÐURHLIÐ M=1:100



VESTURHLIÐ M=1:100

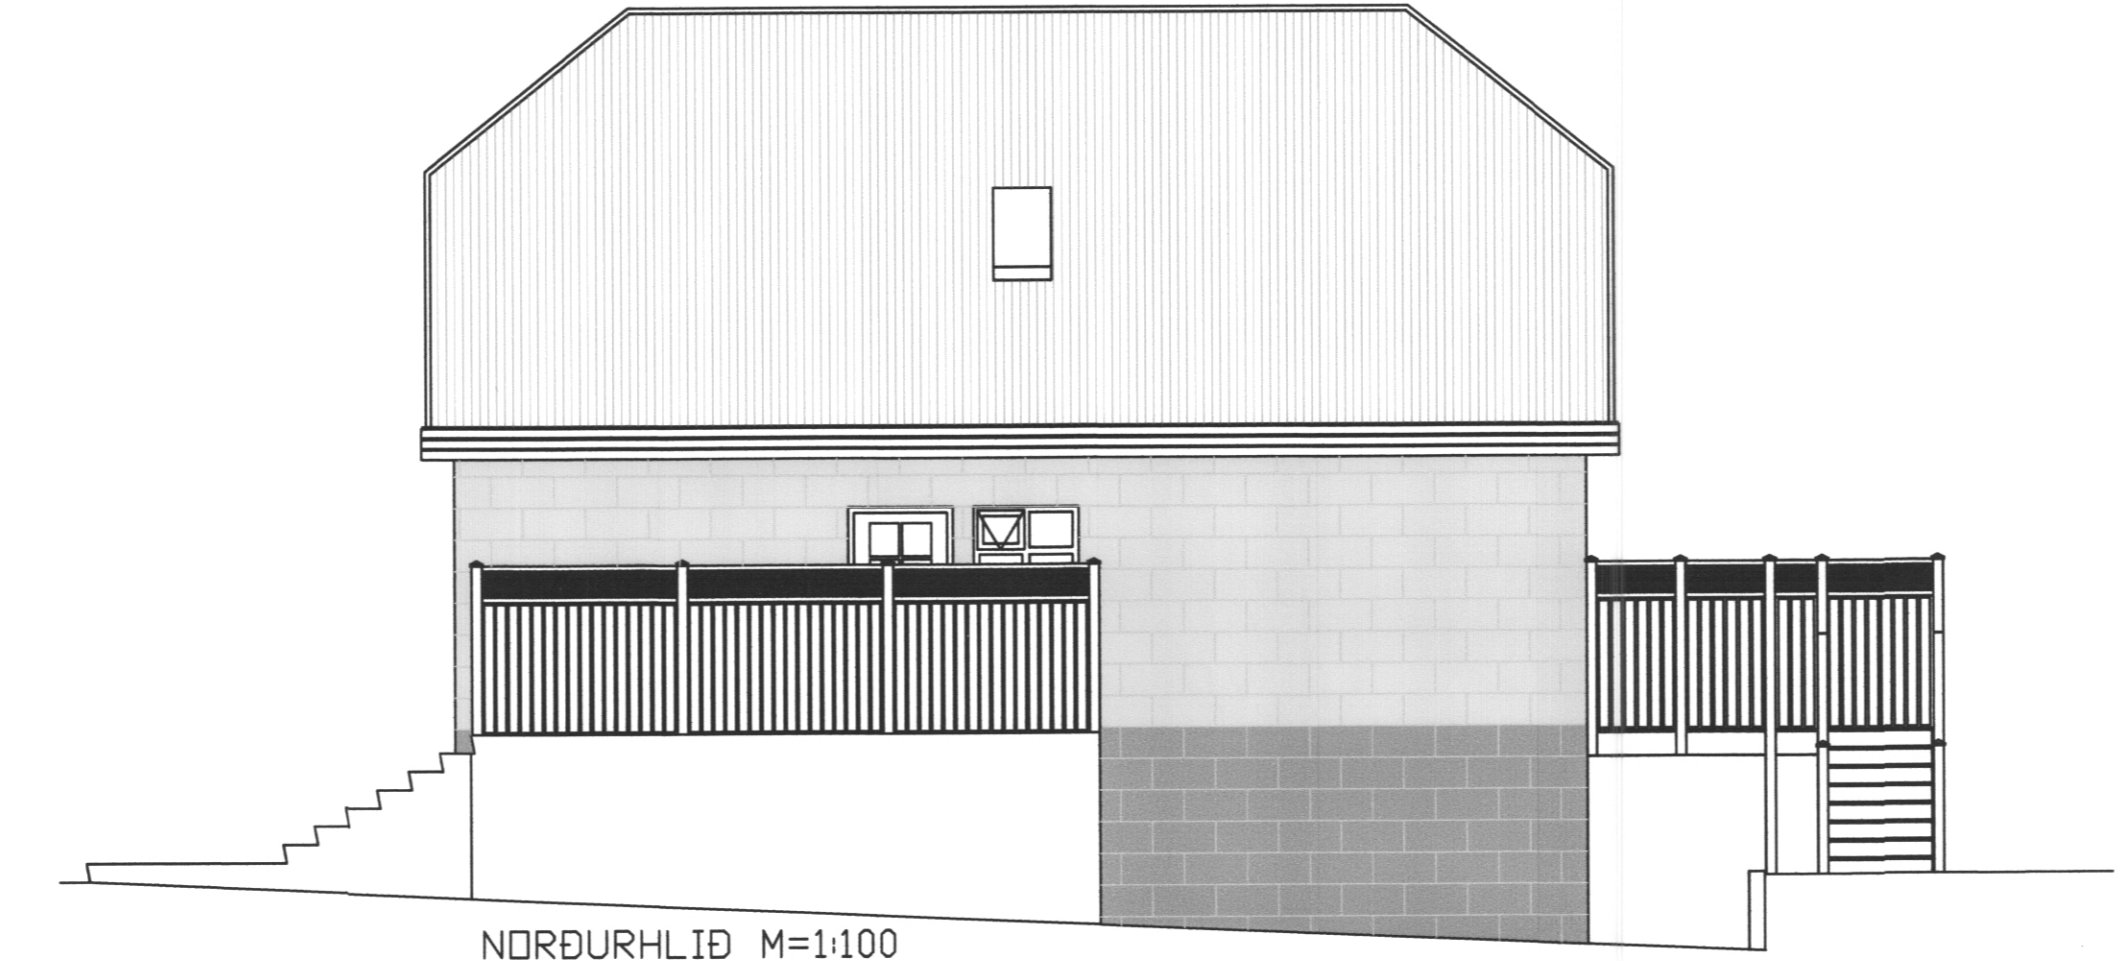

NORÐURHLIÐ M=1:100



UNDIRRITUN HÖNNUNARSTJÓRA

Tjórtur. H. Þórguðsson 270963-044

SAMPYKKT AF BYGGINGARFULLTRÚA
24. ÁGÚ. 2020
Sinnor S. S.
BYGGINGARFULLTRUNNI VESTMANNNAEYJUM

B MAÍ 09 GLUGGAR FÆRÐIR Í RISI

A 23.02.09 ÞAK REYST TIL AUSTBBS BB

ÚTG DAGS SKÝRINGAR TEIK HANN RÝNT SAMP



Kirkjuvegi 23 900
Vestmannaeyjum
Sími 481-2711
tpz@teiknistofa.is
www.teiknistofa.is

ÚTG. DAGS	HANNAÐ	MÆLIKVARÐI
NÓV. 08	BB	
YFIRFARIÐ	TEIKNAÐ	1/100
	EA/BB	

SAMPYKKT: *Tjórtur. H. Þórguðsson 270963-044*

ILLUGAGATA 16, VESTMANNNAEYJUM
SÓLPALLUR OG ENDRUBÆTUR
AÐALUPPDRÁTTUR
ÚTLIT

VERKFANG 0853 TEIKNING 102 B