


29 NOV 1999

[Signature]
BYGGINGARFULLTRÚINN Í VESTMANNAEYJUM

SKÝRINGAR

	NETTÓ m ²	BRÚTTÓ m ²	NETTÓ m ³	BRÚTTÓ m ³
BÍLSKÚR	29,9	35,4	67,3	85,0
KJALLARI	70,8	92,3	162,8	230,8
1 HÆÐ	82,7	86,9	215,0	243,3
2 HÆÐ	30,9	45,6	55,6	104,9
SAMTALS	214,3	260,2	500,7	664,0

ÚTVEGGIR: STEYPTIR OG EINANGRAÐIR AÐ INNAN
 INNVEGGIR: STEYPTIR OG ÚR TIMBRI
 GLUGGAR: ÚR GAGNVARÐI FURU OG GLERJARI MEÐ TVÖFÖLDU GLERI
 ÞAK: SPERRUR ÚR 50X150mm TIMBRI, ÞAKKLÆÐNING 25X150mm TIMBUR
 KLÆTT MEÐ ÞAKPAPPA OG JÁRNI

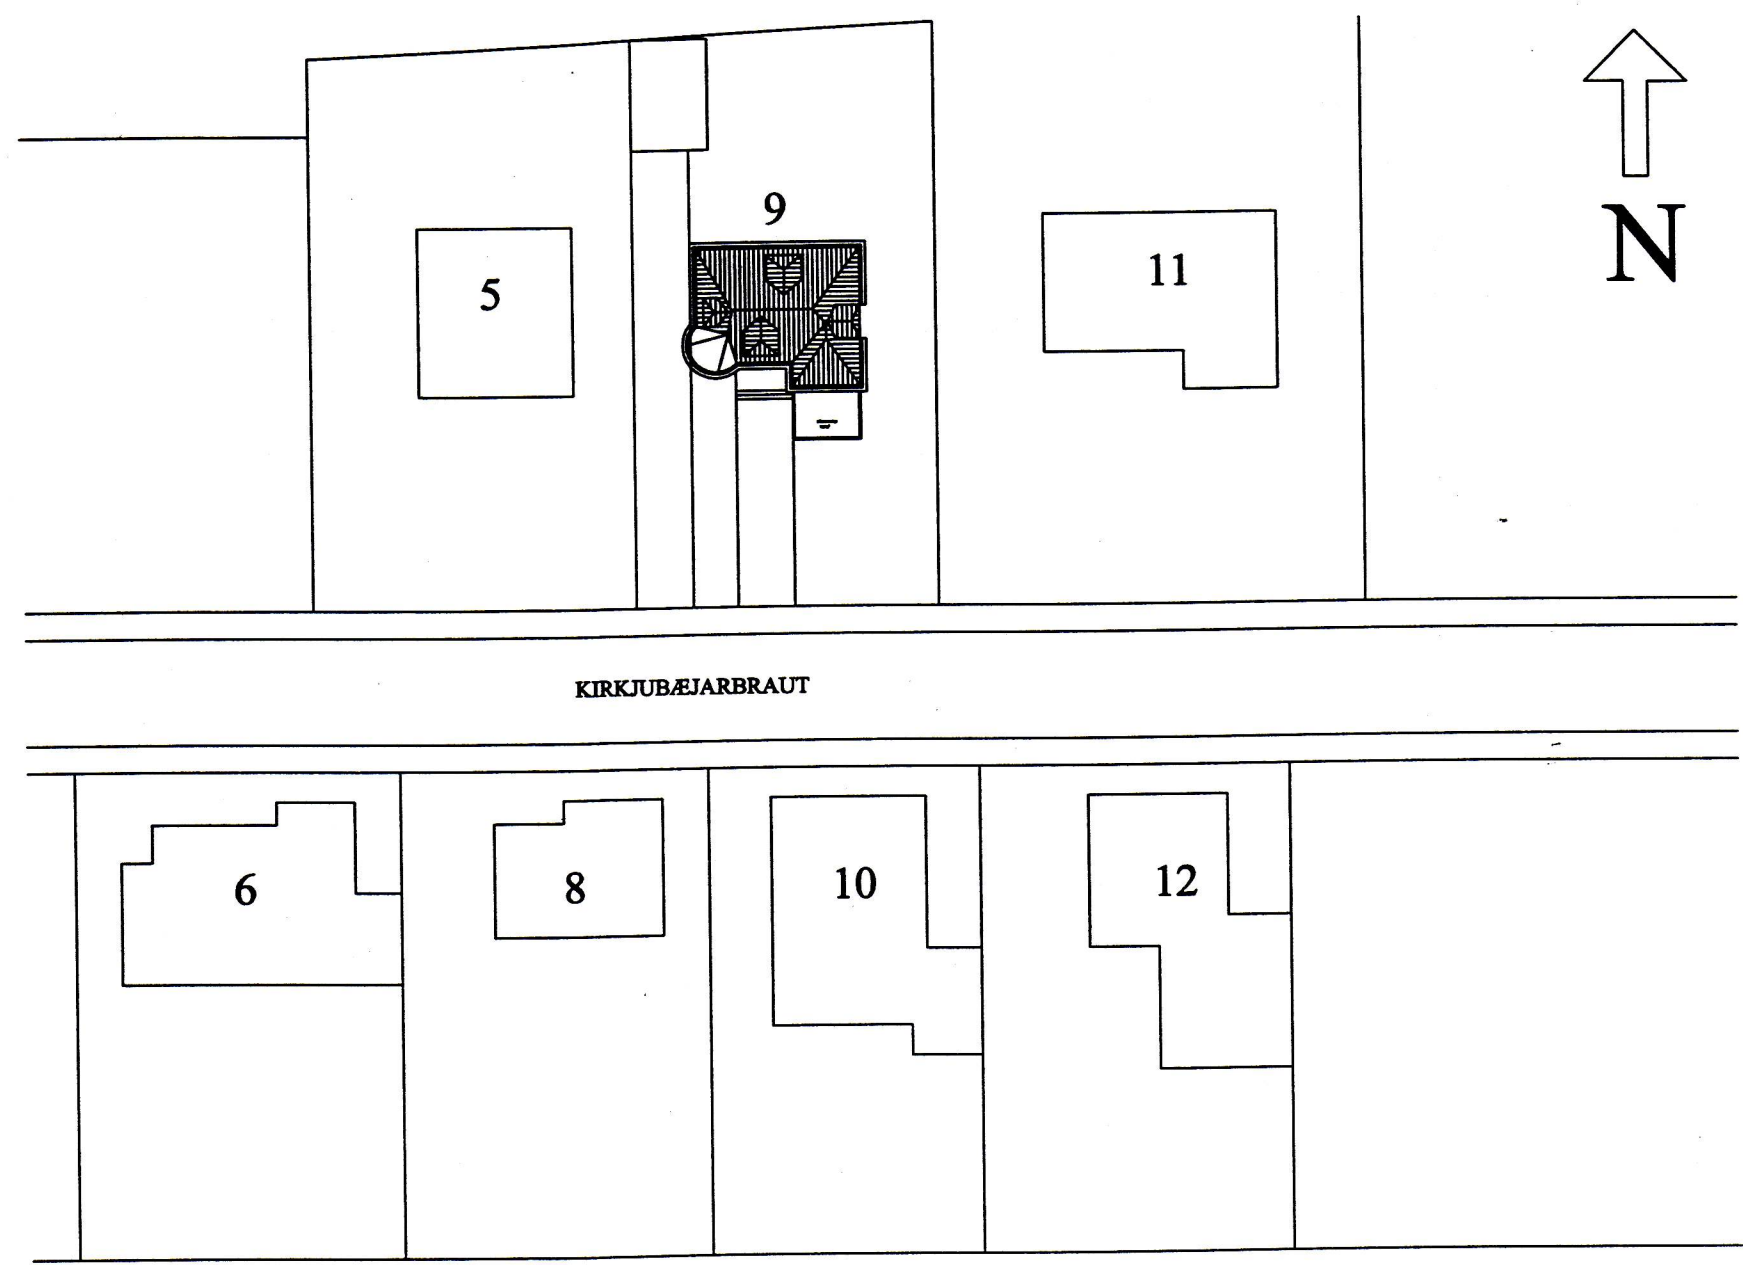

KIRKJUBÆJARBRAUT

AFSTÖÐUMYND M=1:500

breyting		verkheiti		BJÖRGVIN BJÖRGVINSSON		verk nr. 9902	dags. mars-99
breyting A	breyting C	BODASLÓÐ 23 VESTMANNAEYJUM		BYGGINGARTÆKNIFRÆÐINGUR			
breyting B	breyting D	AFSTÖÐUMYND		HÖFÐAVEGI 57 900 VESTMANNAEYJUM			
mælikv. 1:500	teikn. BB	hamað BB		HS-481-1135 VS-481-2711 FV-481-3076		teikn. nr. 100	breyting

Samp. Björgvin B.