12041 4935

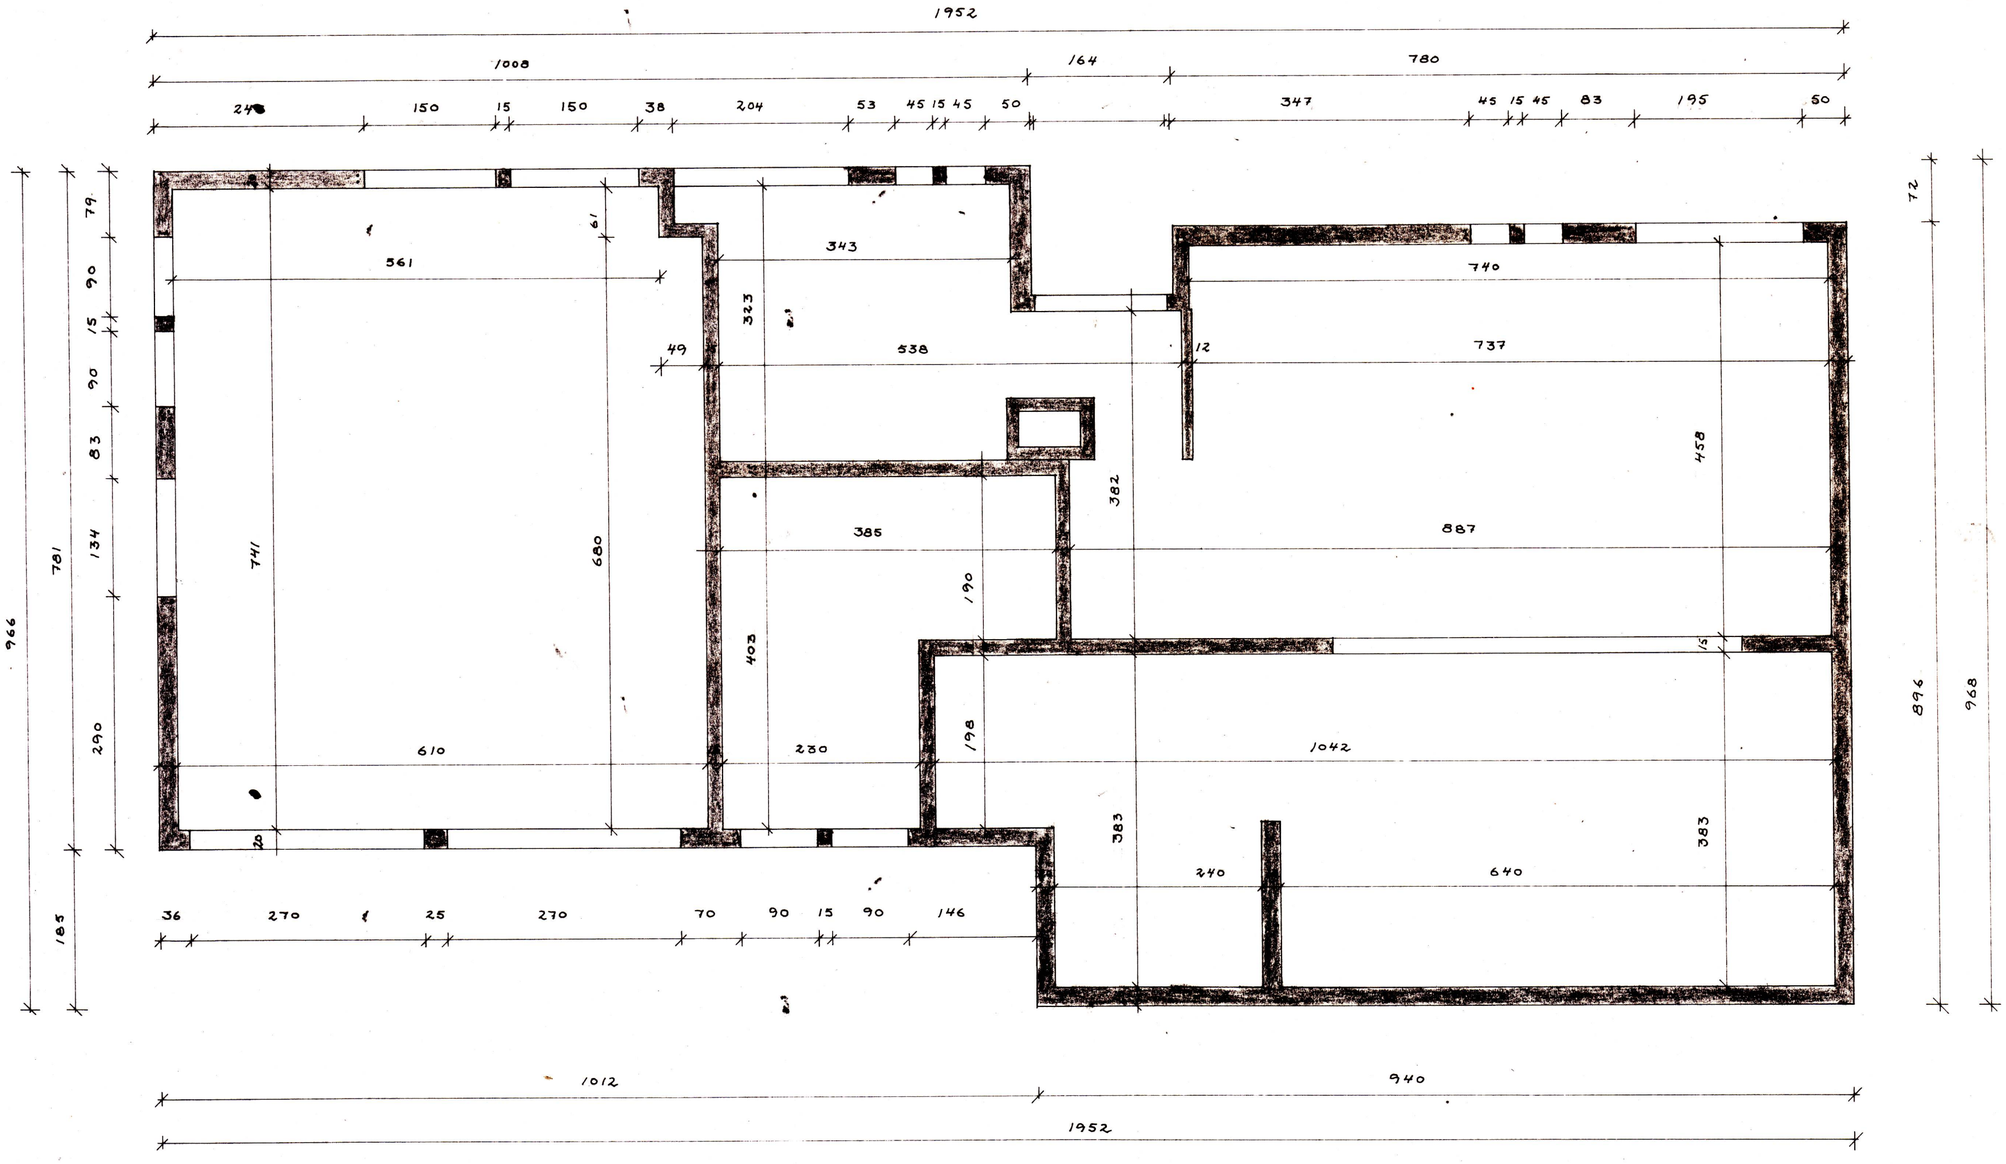

GRUNNMYND KJALLARI 1:50

F			VERK KIRKJUBÆJARBRAUT 15 VESTM. EYJ. GRUNNMYND KJALLARI
E			
D			
C			
B			
A			TEIKN. NR. AF
BR.	DAGS.	BREYTING	
PÁLL ZÓPHONÍASSON BYGGINGATÆKNIFRÆÐINGUR KIRKJUVEGI 23 - ☎ 98-2711 900 VESTMANNAEYJUM			HANNAÐ PZ TEIKNAÐ RG
			KVARÐI 1:50
			DAGS. JAN. 1986