12043 4939

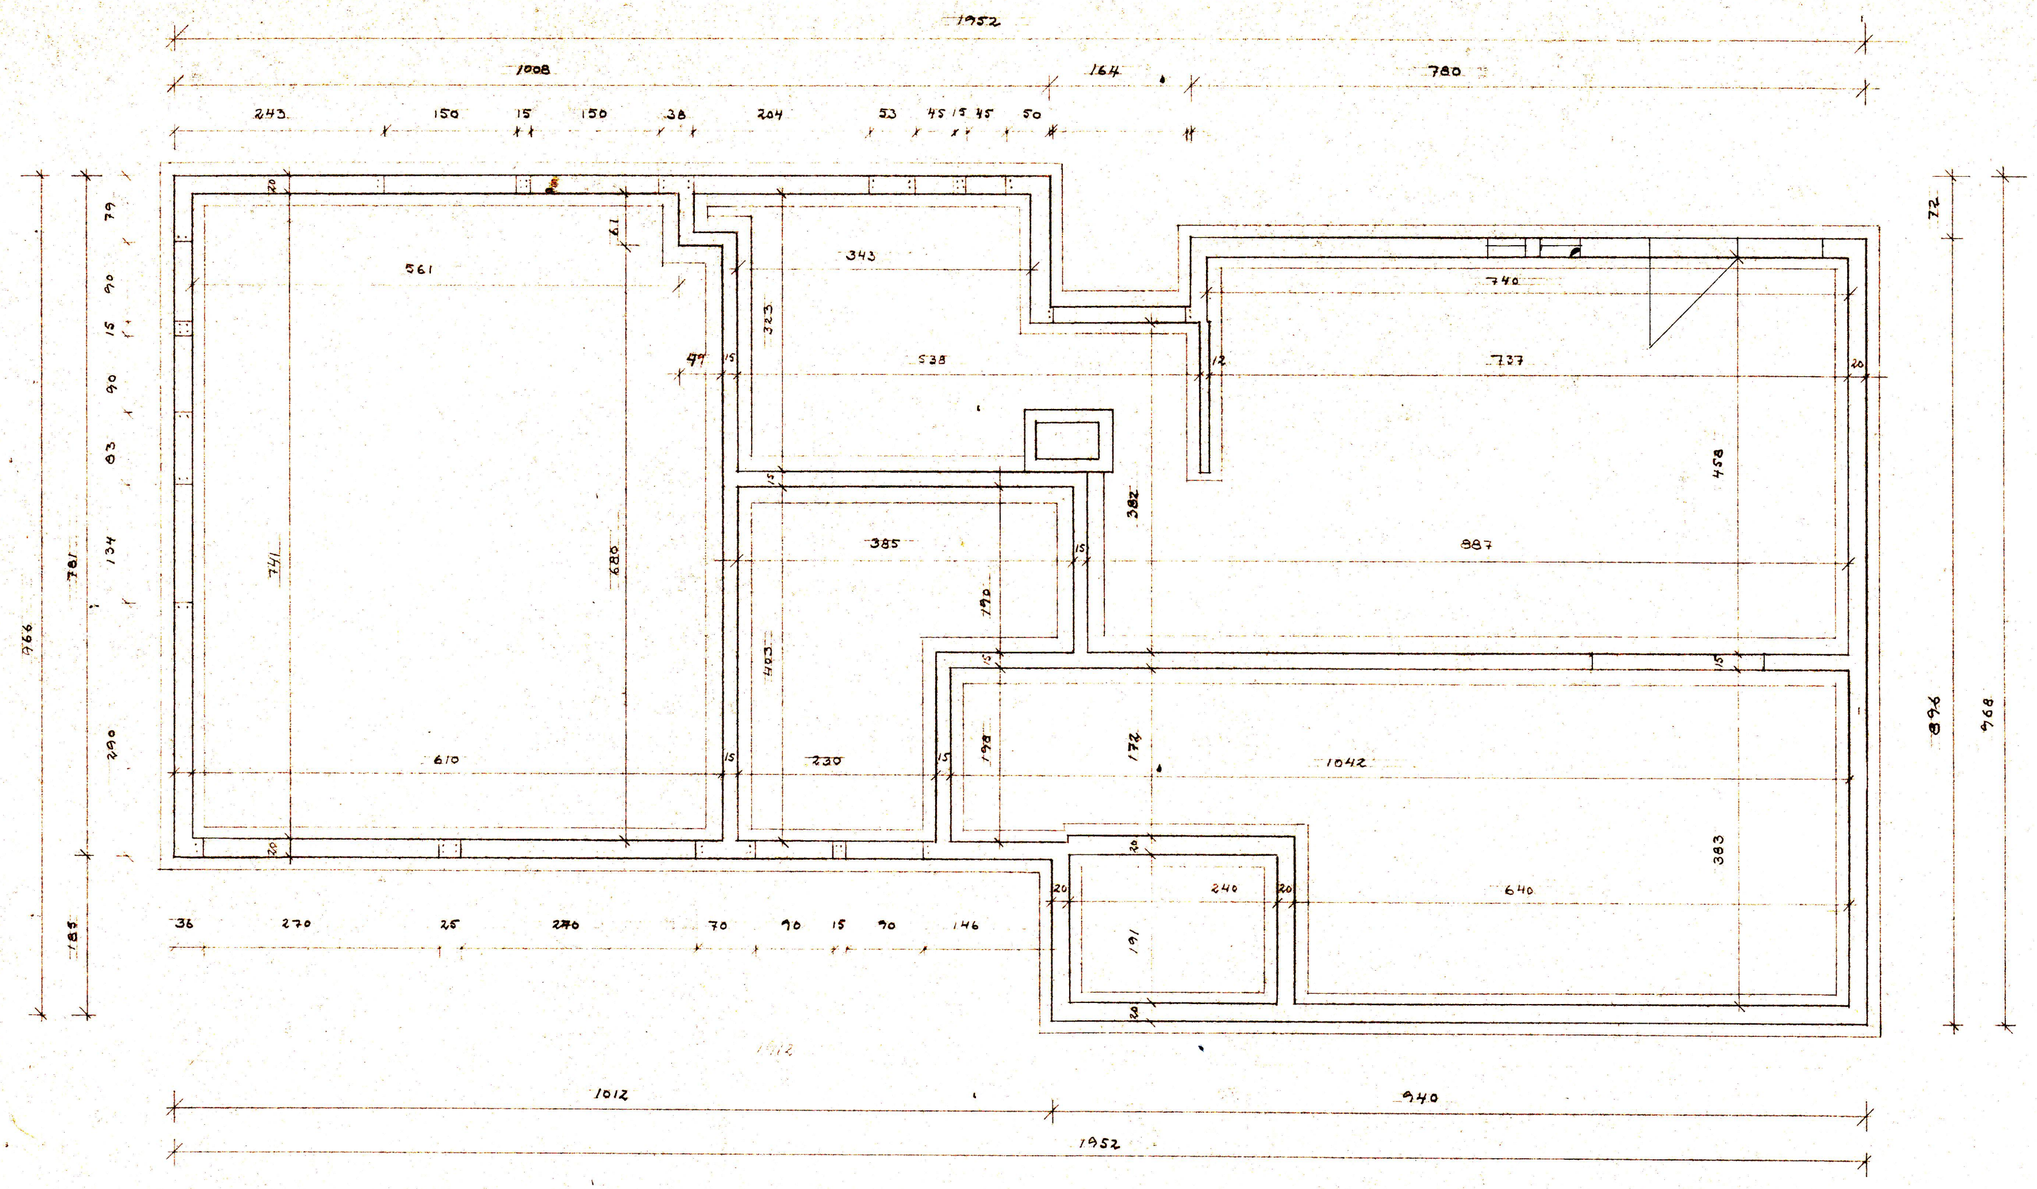

SAMÞYKKT I BYGGINGANEFND
6-17.81
BYGGINGARFULLTRÚINN I VESTMANNAEYJUM
Vallar Magnum

KIRKJUBÆJARBRAUT IS VESTMANNAEYJUM
UNDIRSTÖDUR GRUNNMYND MKV 1:50

PÁLL ZÓPHONIASSON TÆKNIFRÆÐINGUR