
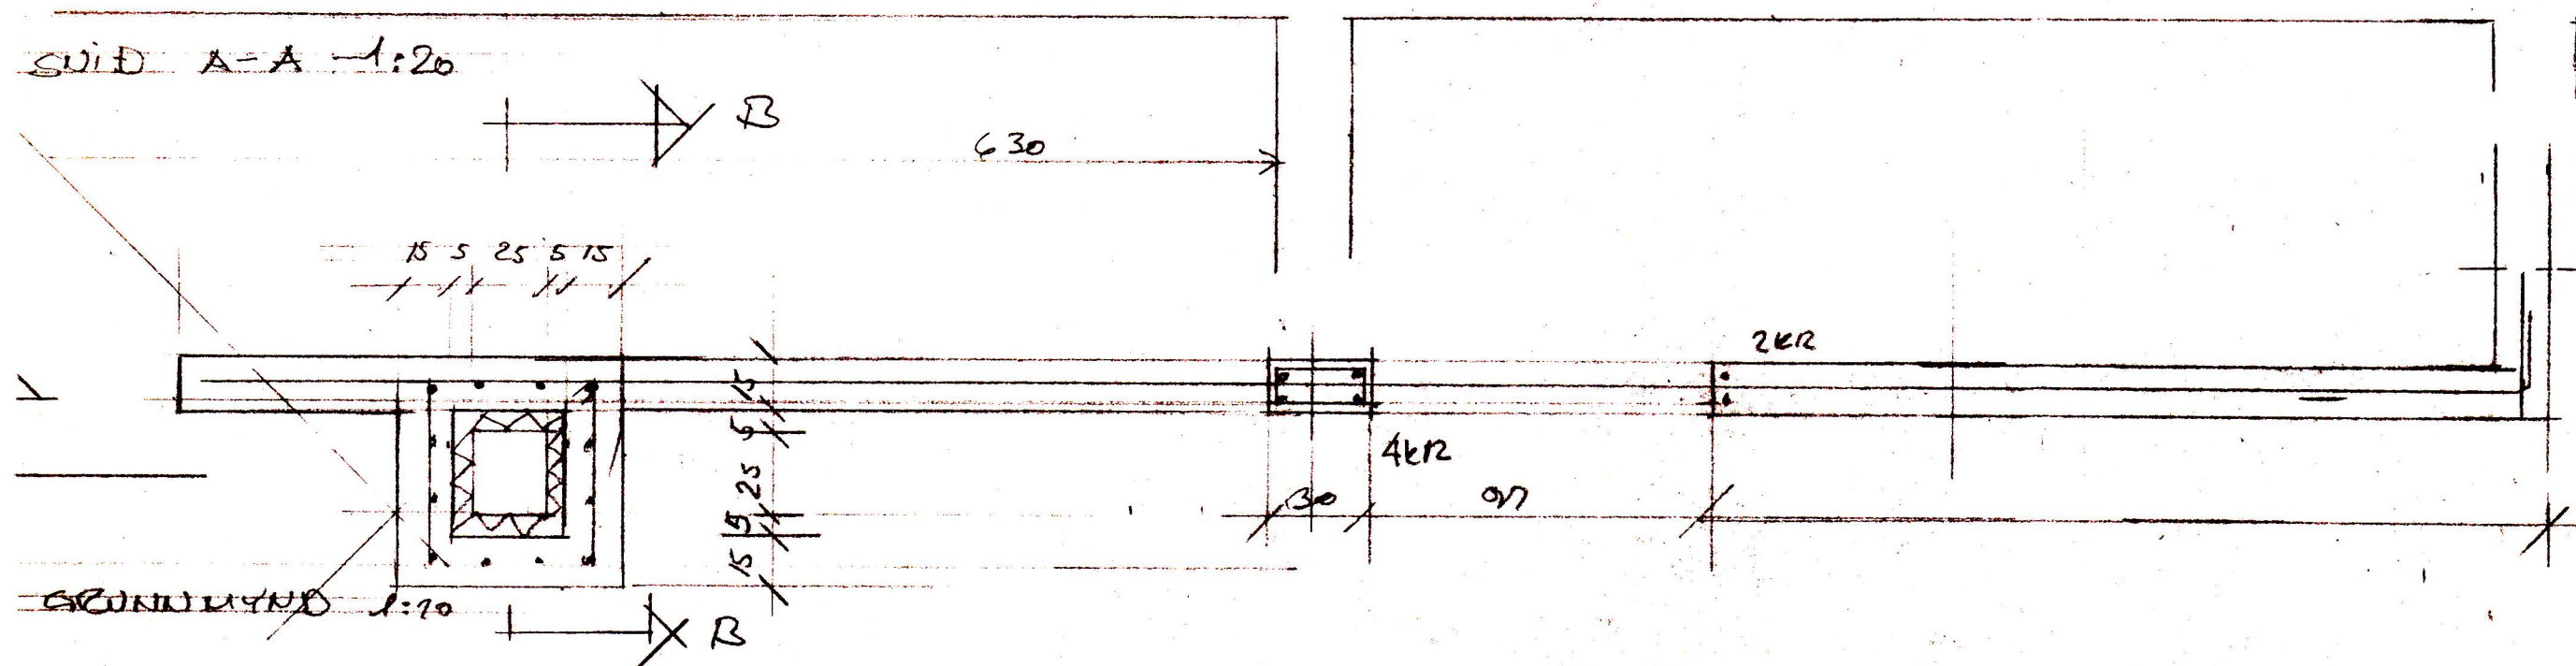


12016  
4938

SAMPYKKT / BYGGINGANEFND  
18-9-87  
BYGGINGAFULLTRÖNN / VESTMANNAEYJUM  
Jóni Magnússon

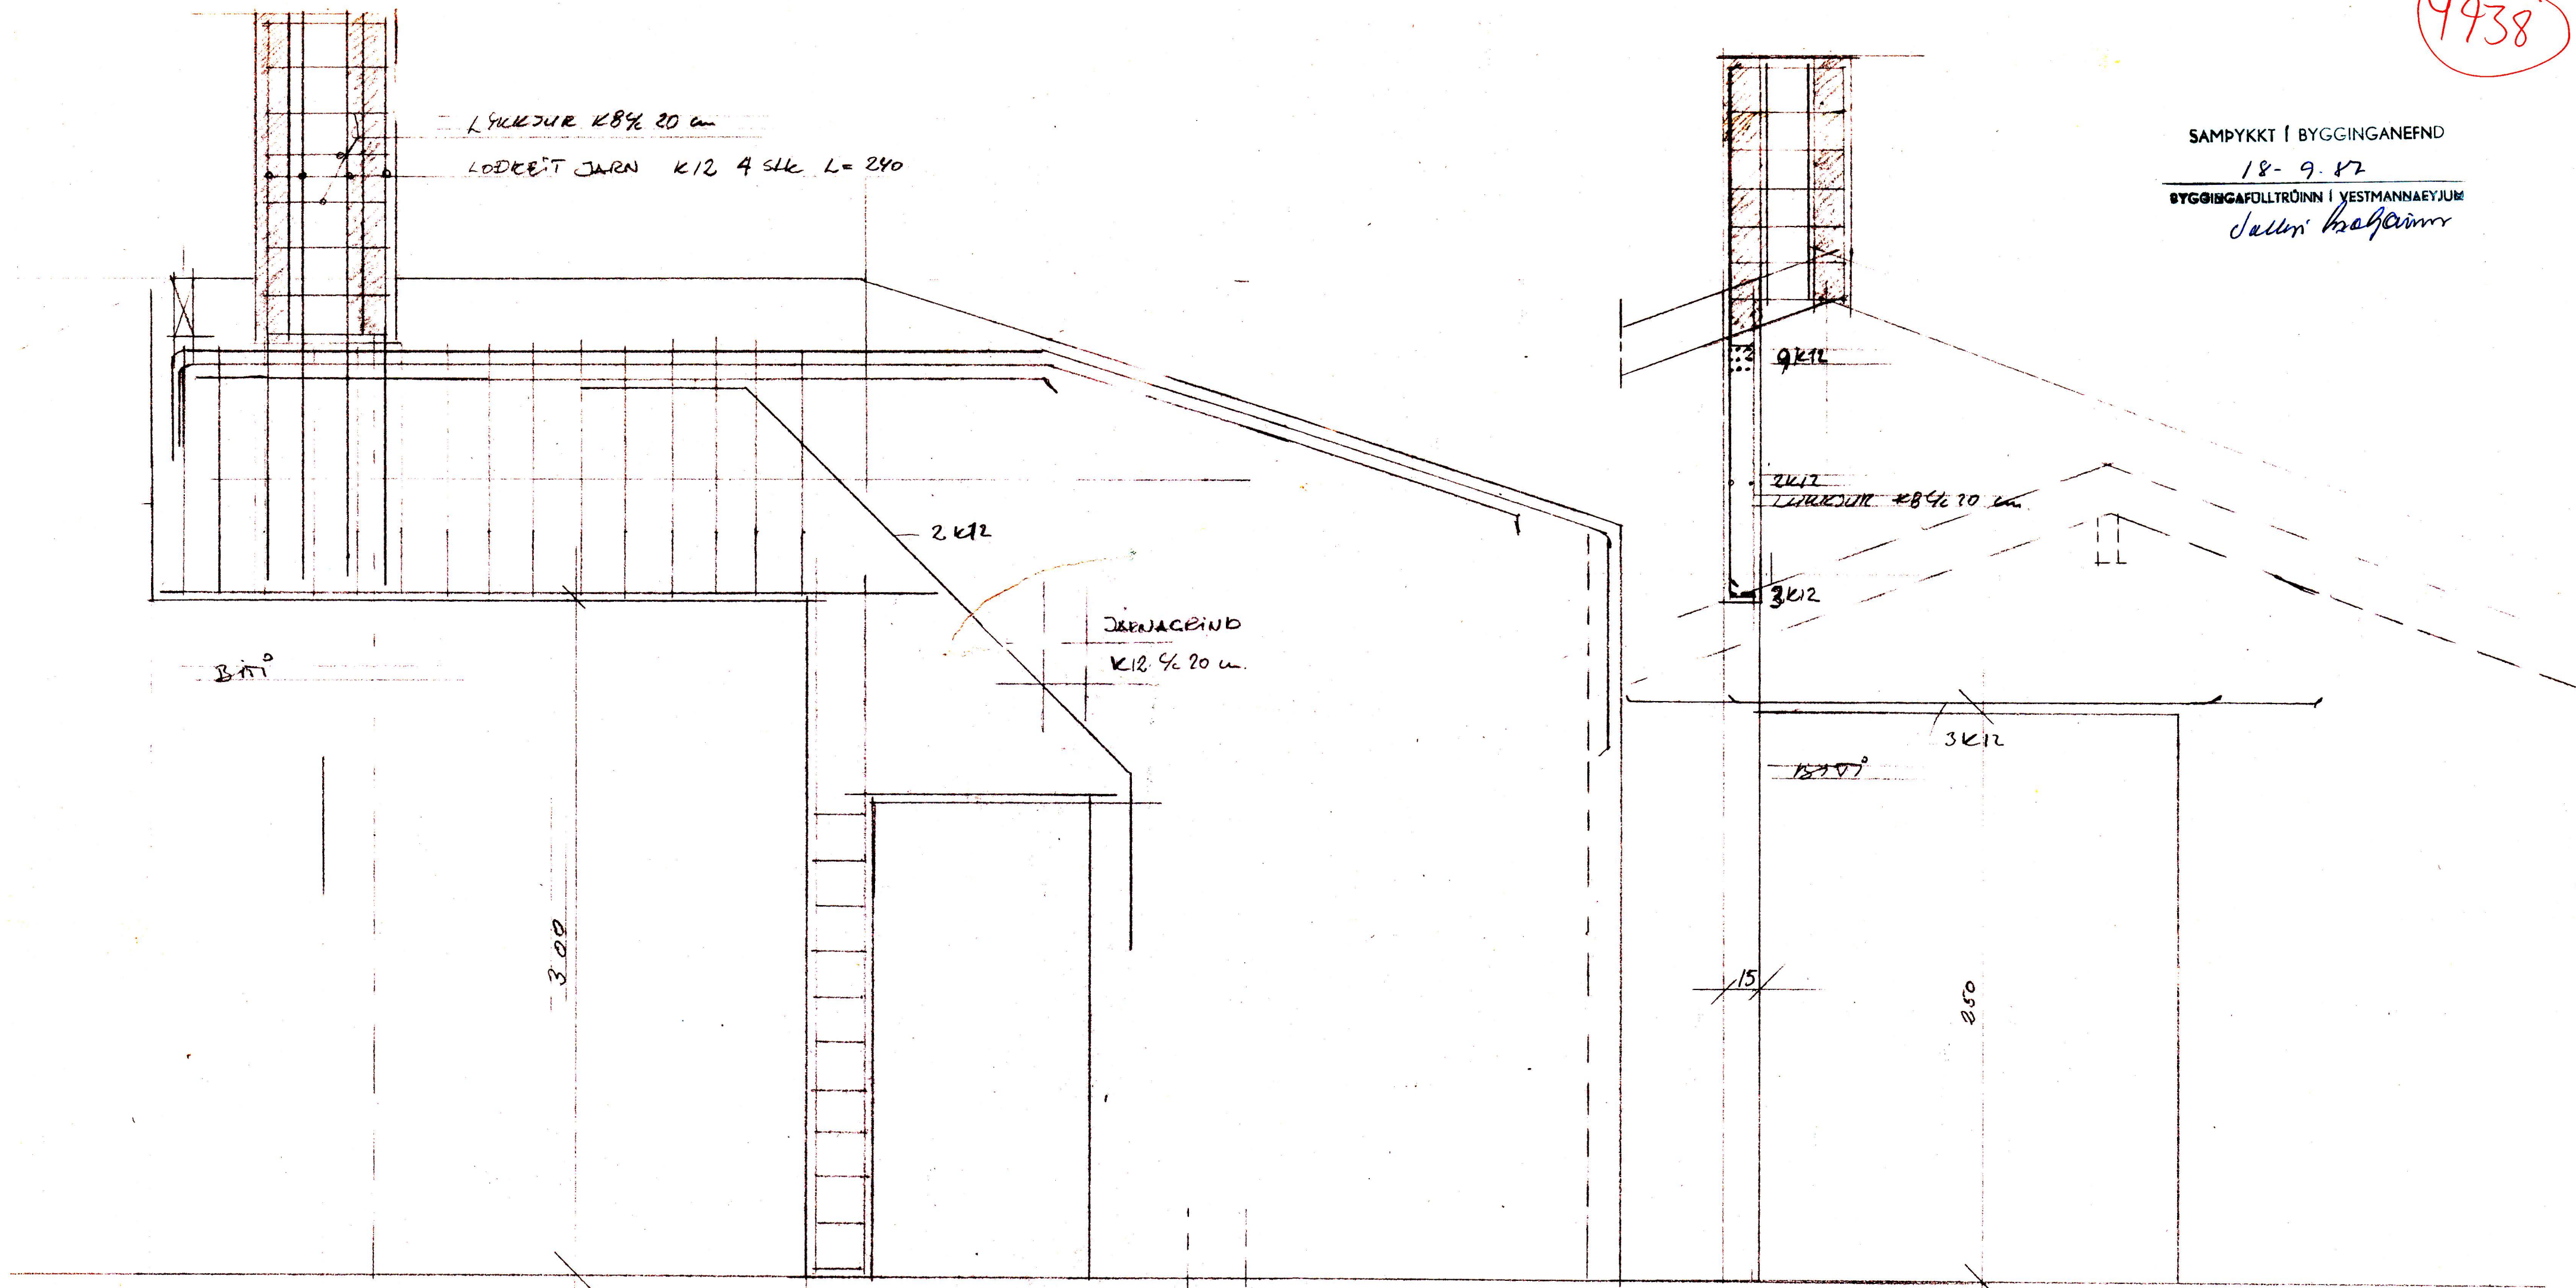

SNIÐ B-B 1:20

GÍFROUDELICBRAVI IS VESTMANNAEYJUM  
 HLUTATEKNIÐINGAR U ÞAR MILLIVEGGIR  
 MÁL 1:20 TÆKEN NR 11 MÁL 8732  
 ÁGUST 1987 ÞALLZOPA TEKNIFR. VESTN.