







KIRKJUBÆJARBRAUT

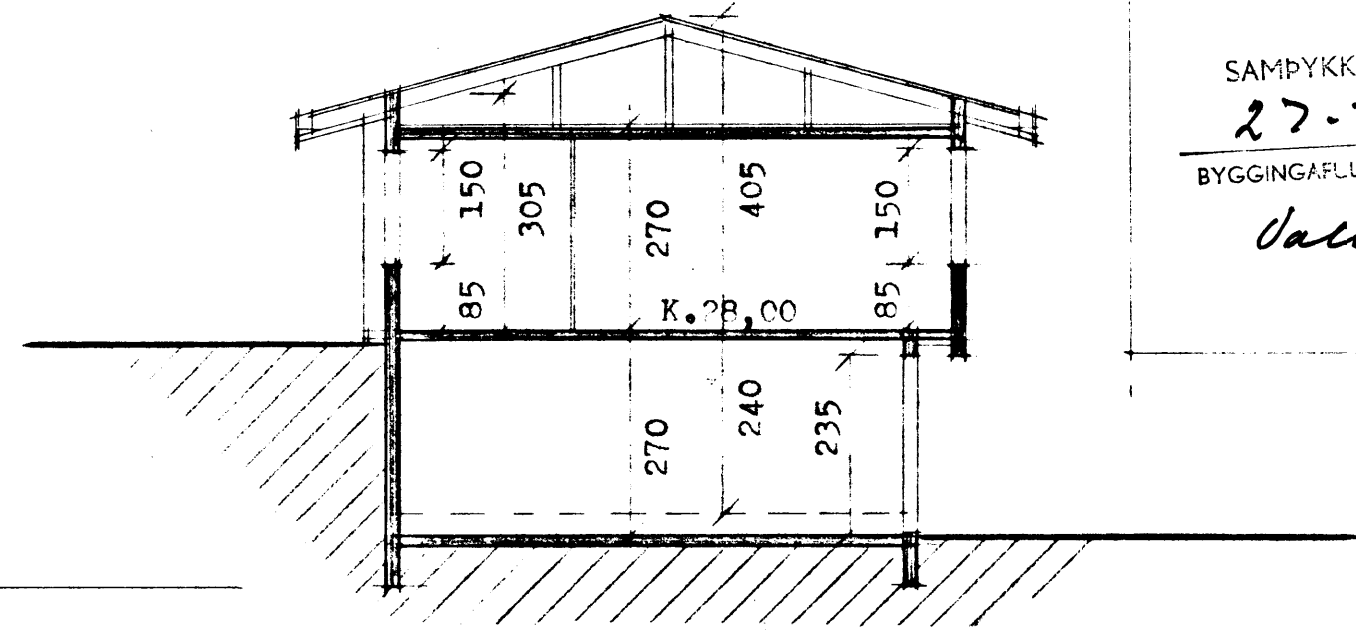

Skurður A-A

SAMÞYKKT Í BYGGINGAFTEN
 27-3-78
 BYGGINGAFLUTRÖNN Í VESTMANNAEYJUM
Dalur Ingólfsson

afstöðumynd m.1:500

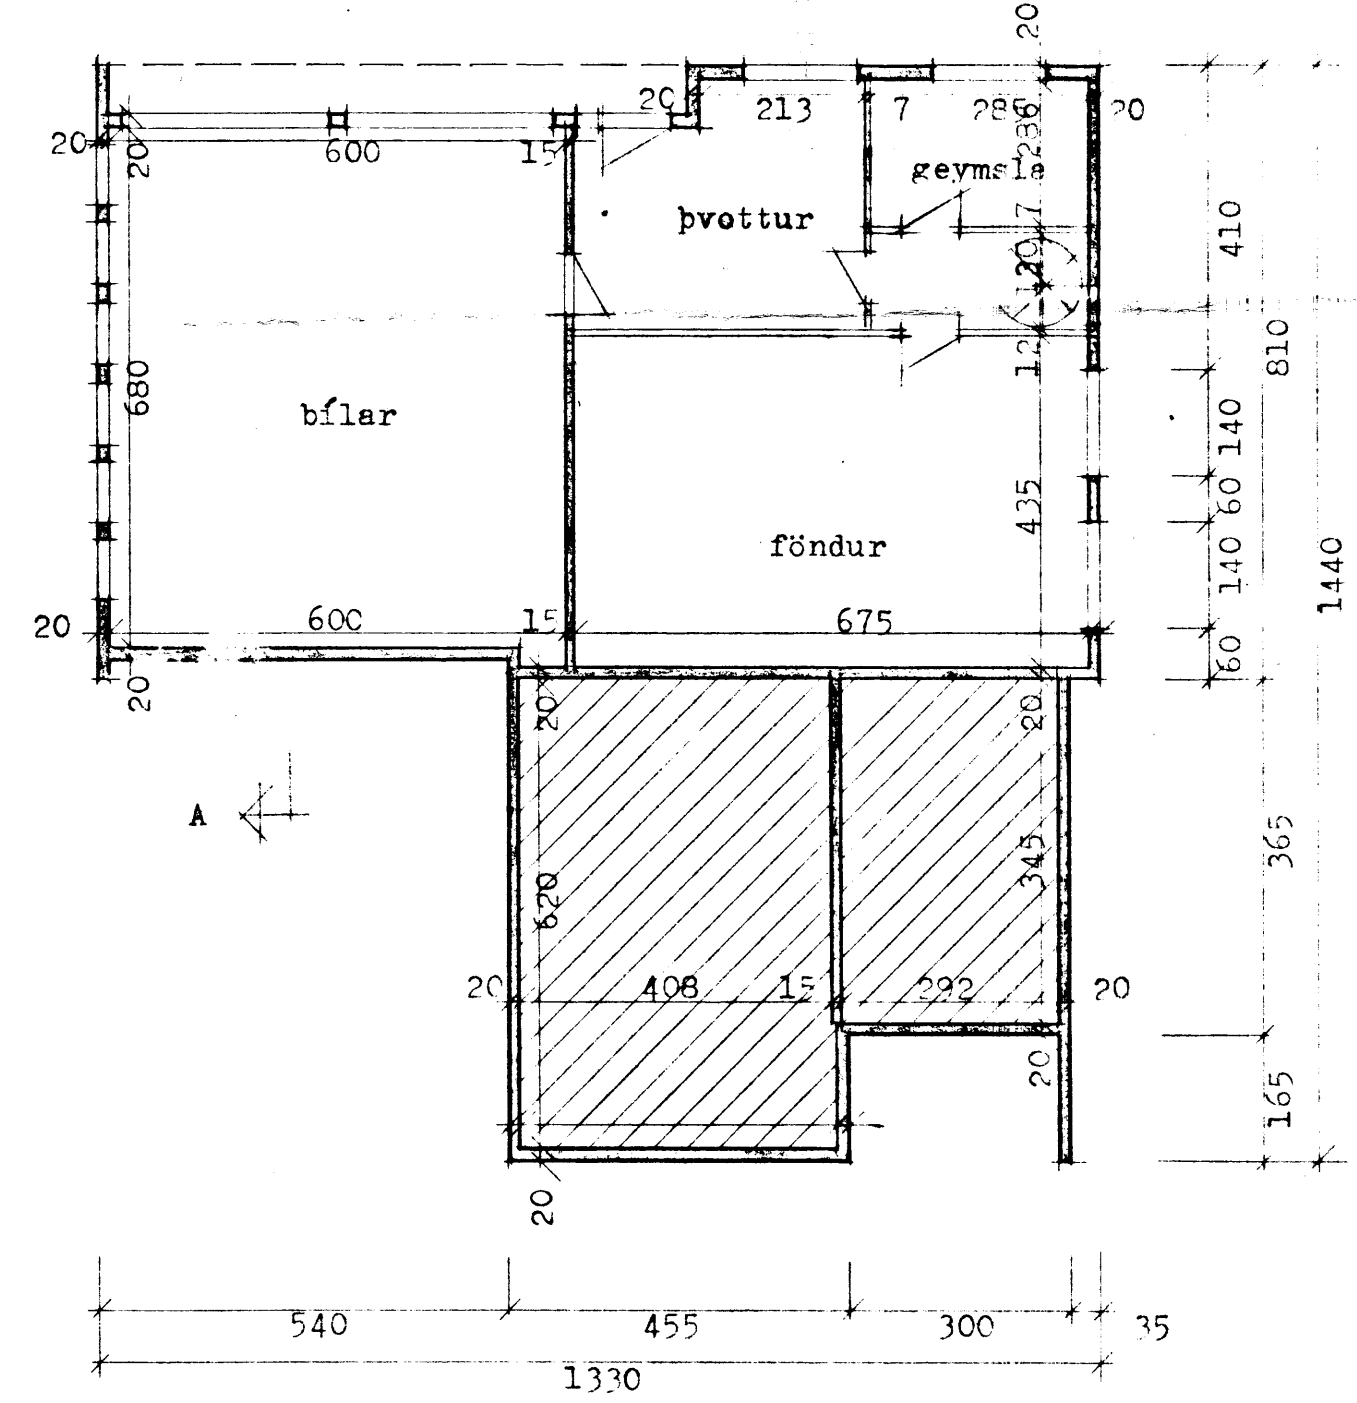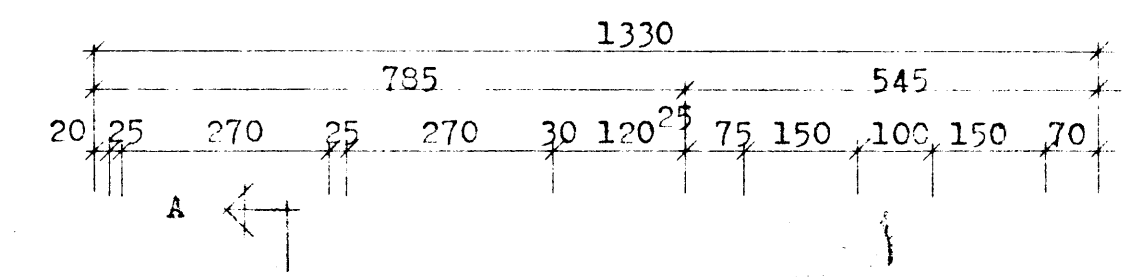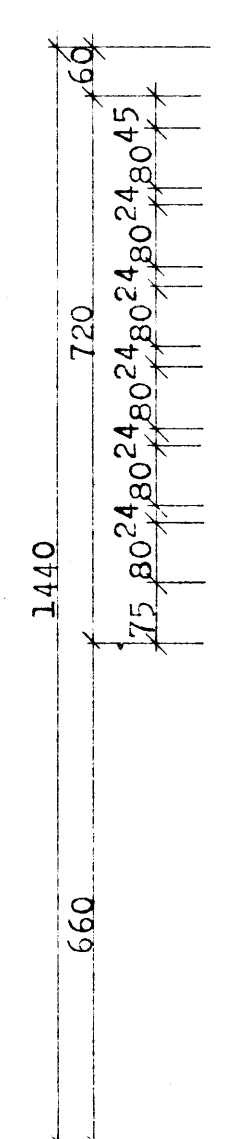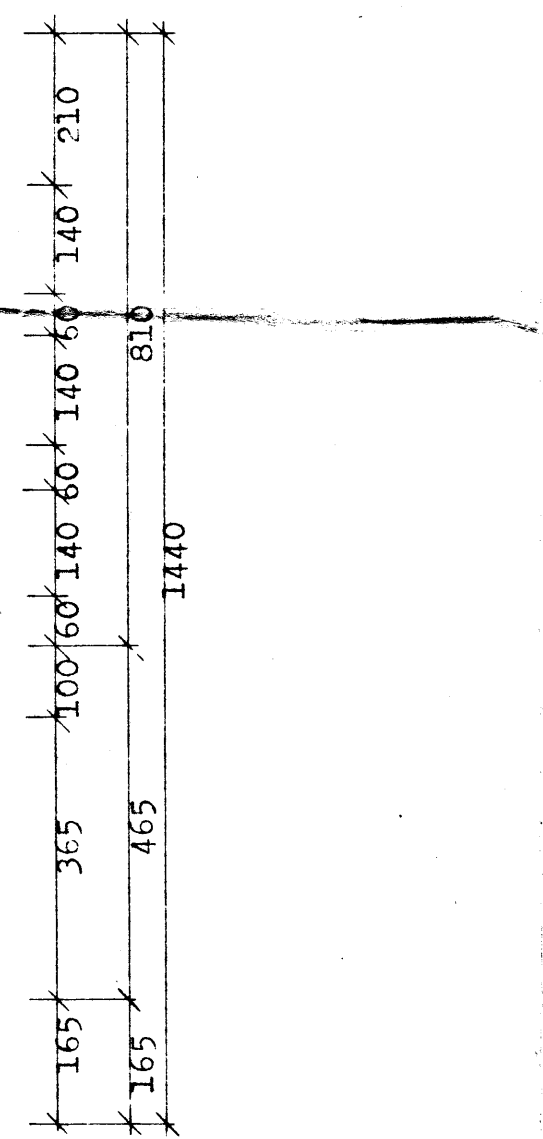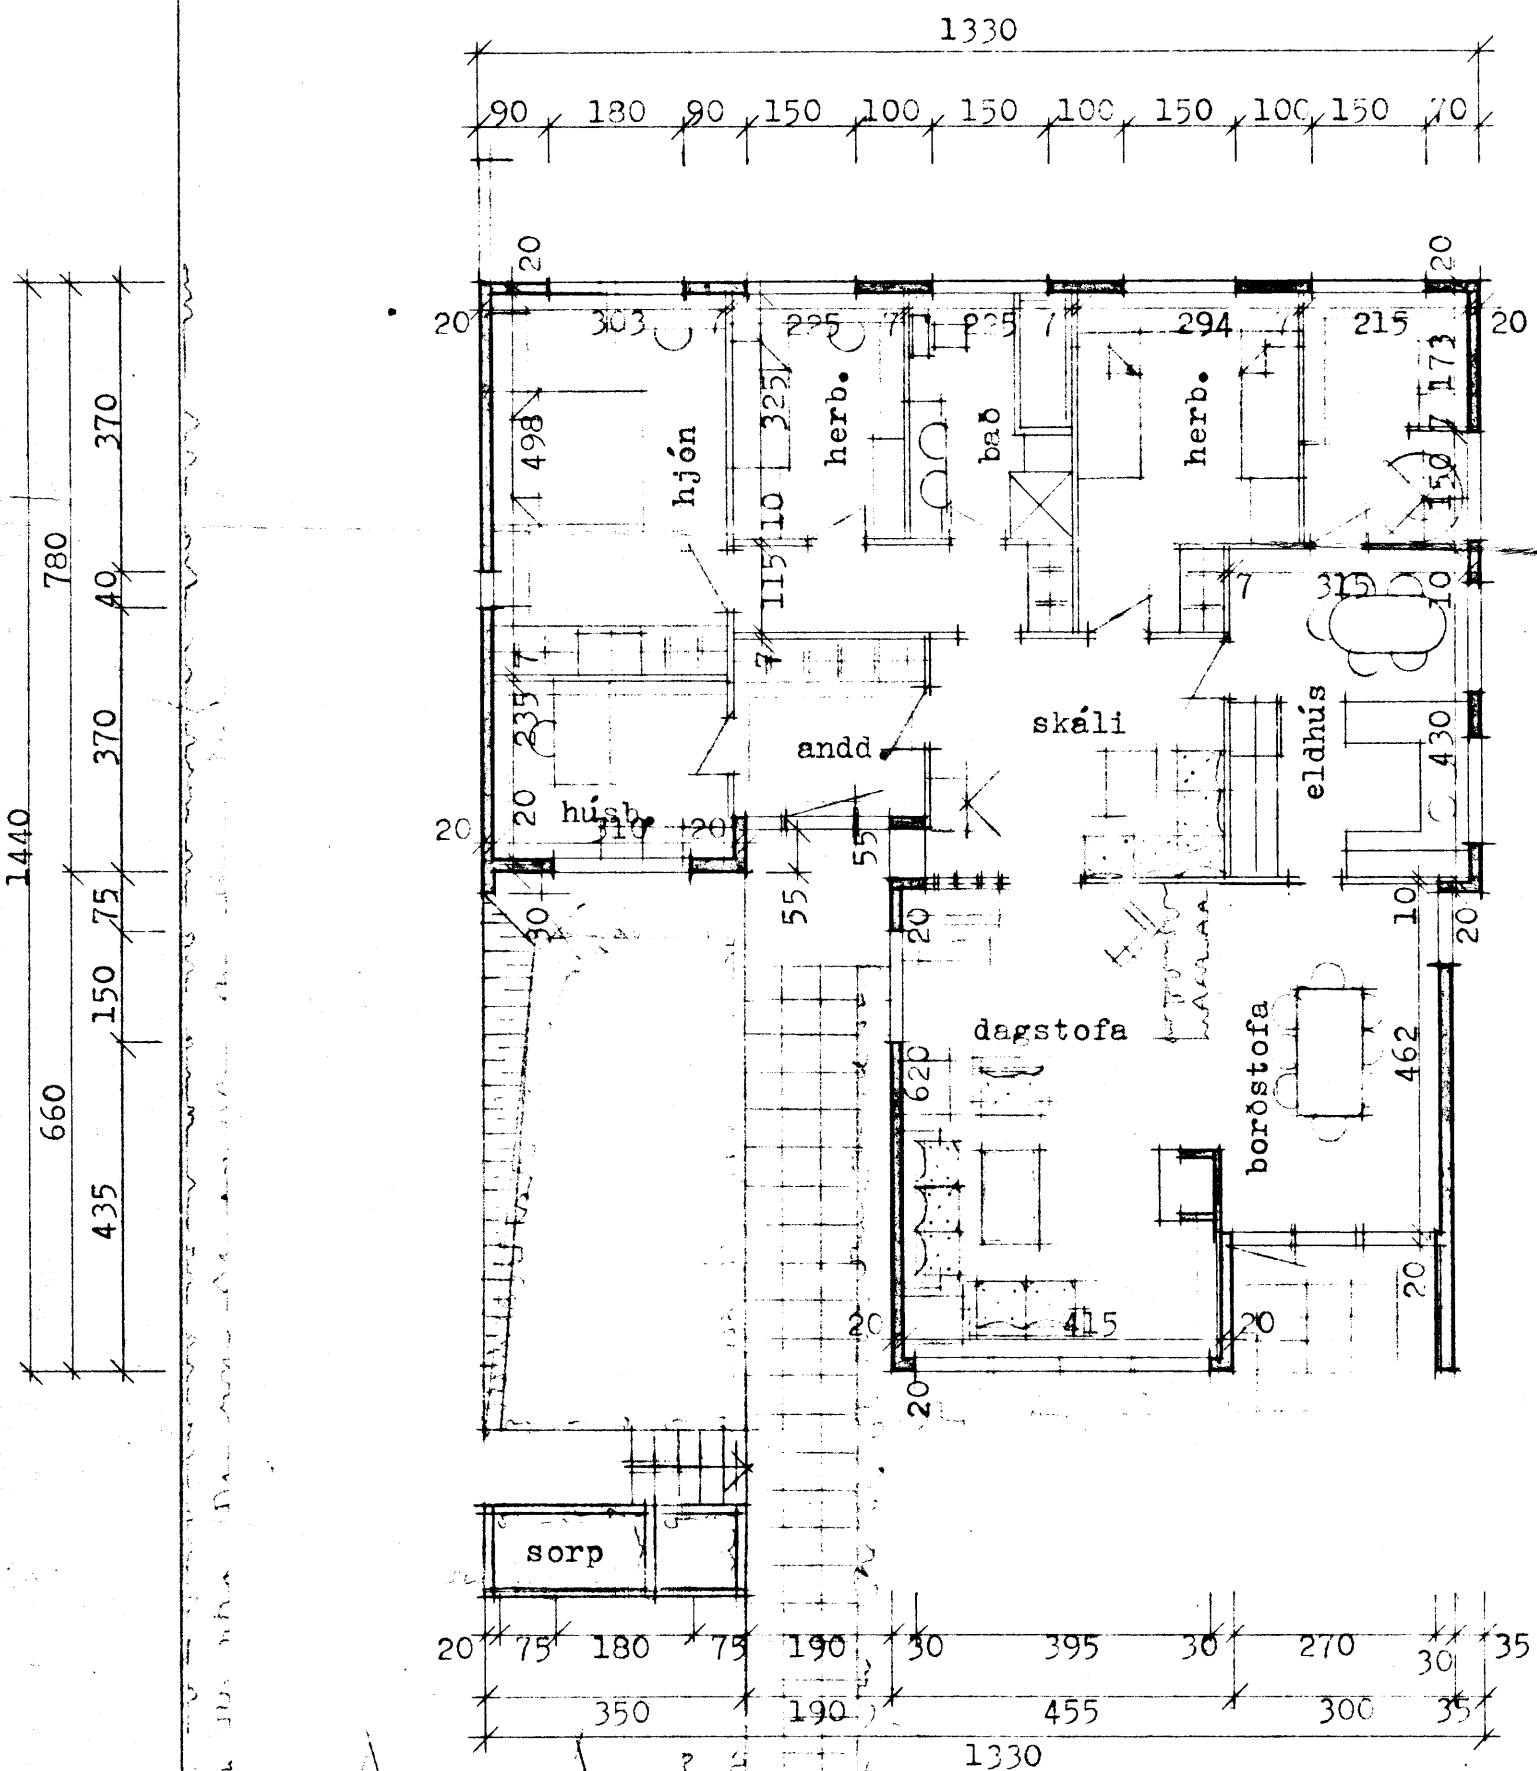

Sigurður Kjartansson
 Eðverð Guðmundsson
Sigurður Kjartansson
Eðverð Guðmundsson

629,75