


SAMÞYKKT | BYGGINGANEFND


25-07-91

BYGGINGAVALTRUINN | VESTMANNAEYJUM


Vallyr Þotgömmur

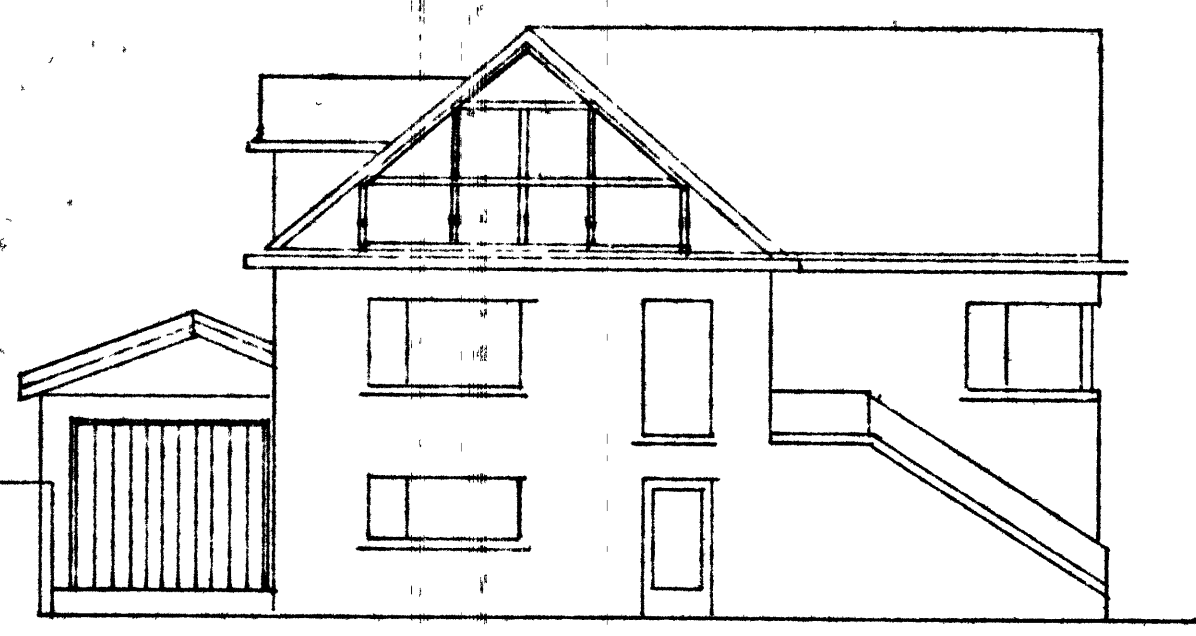

N



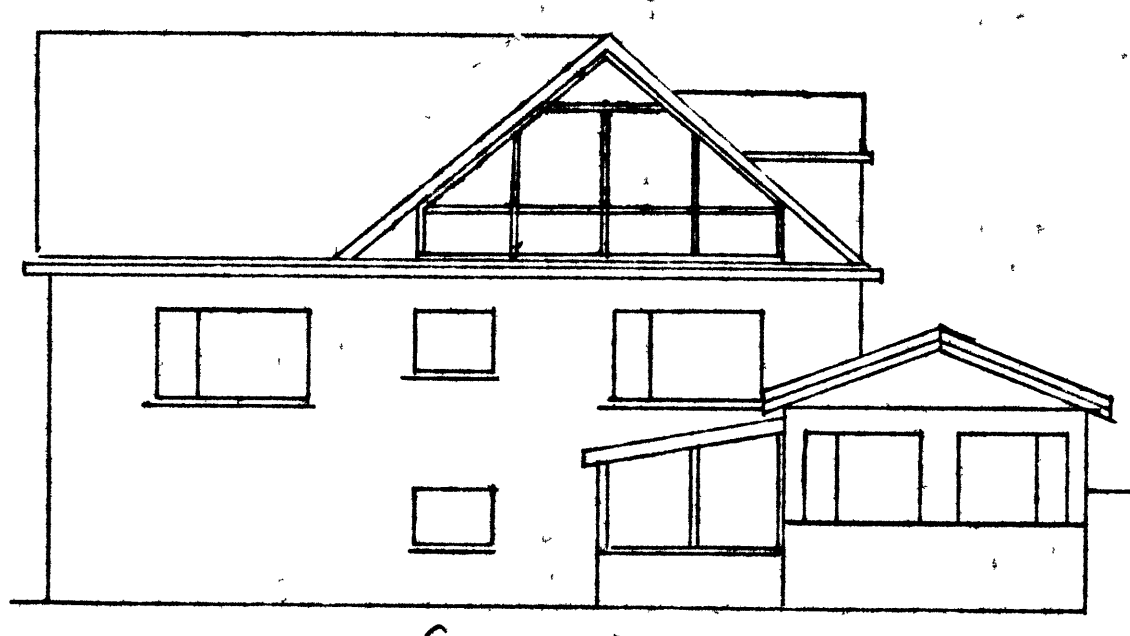


S

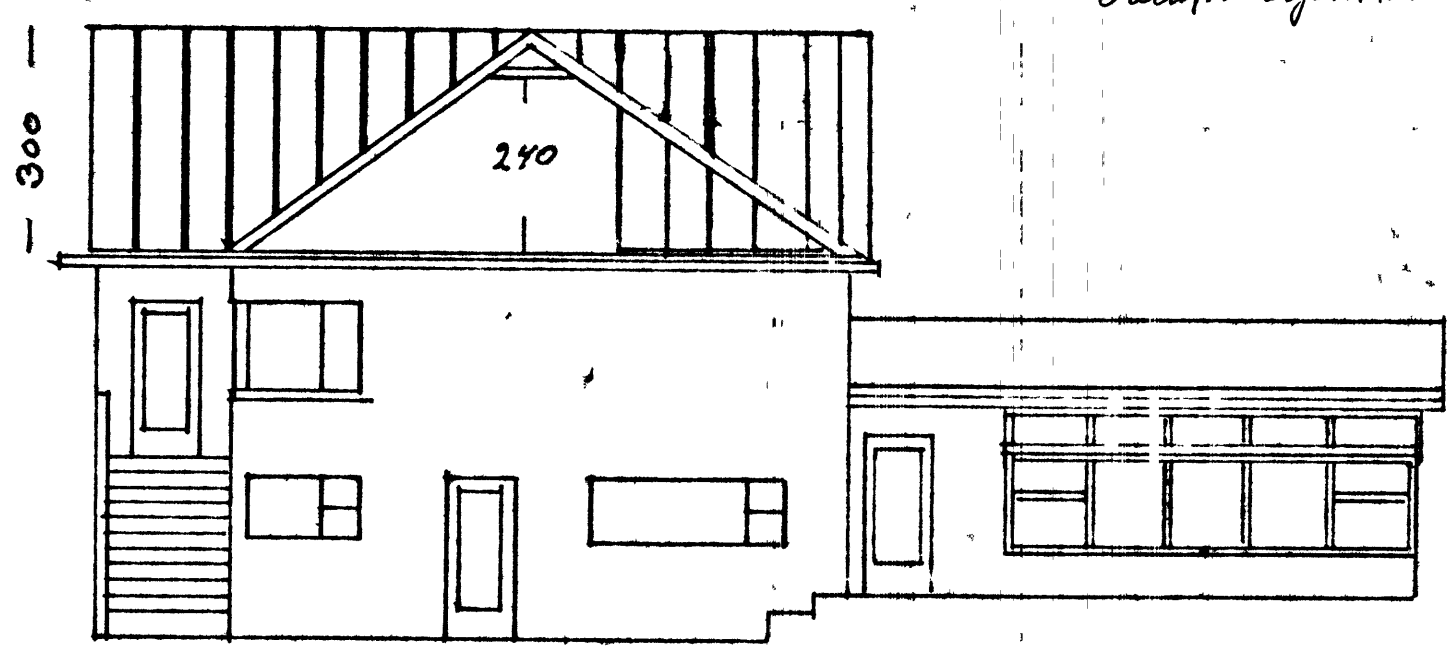


300

240

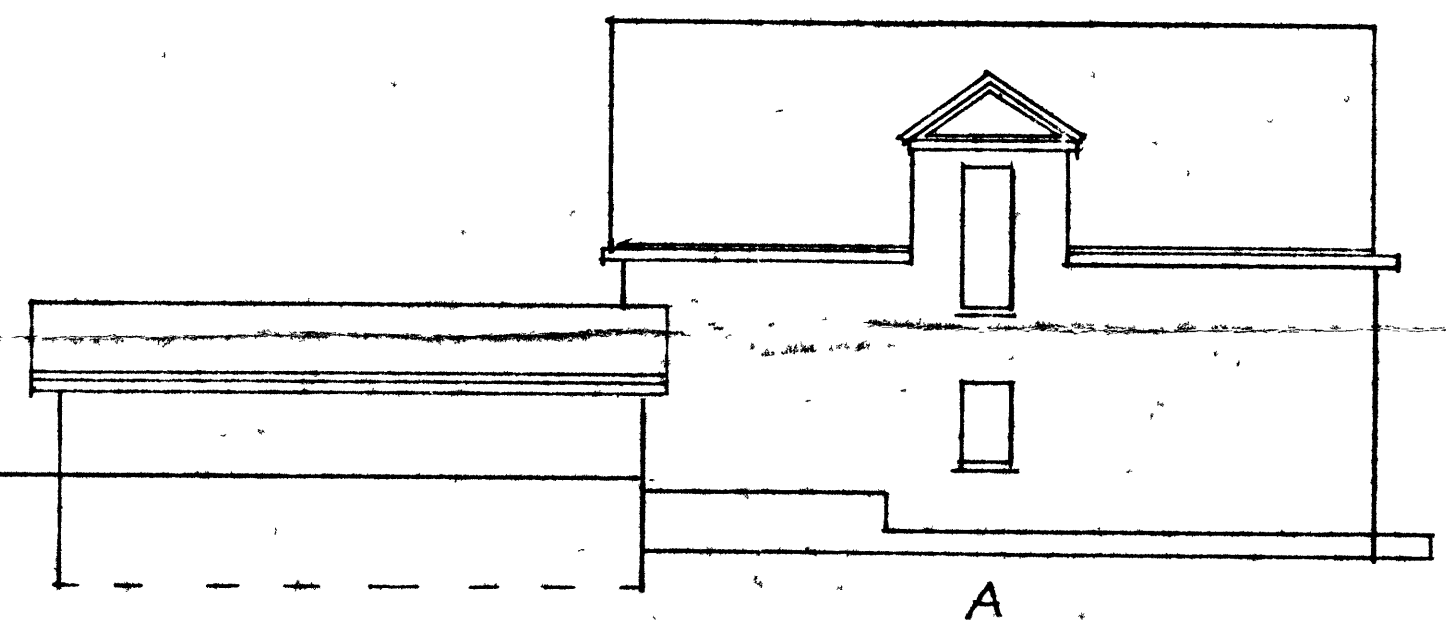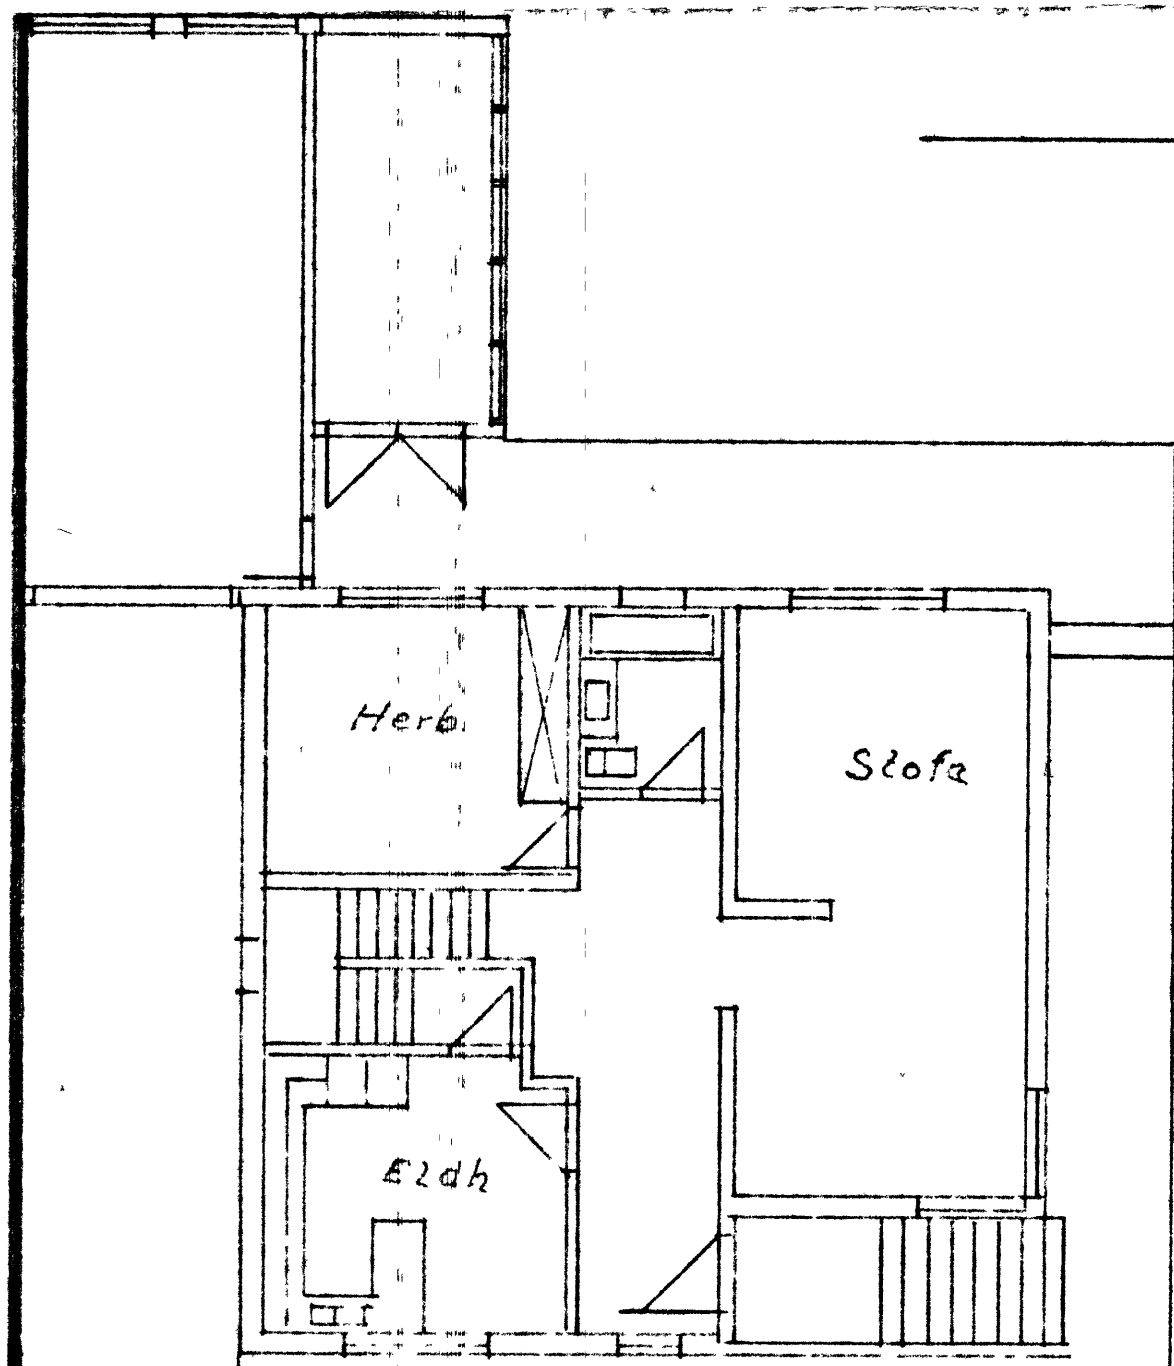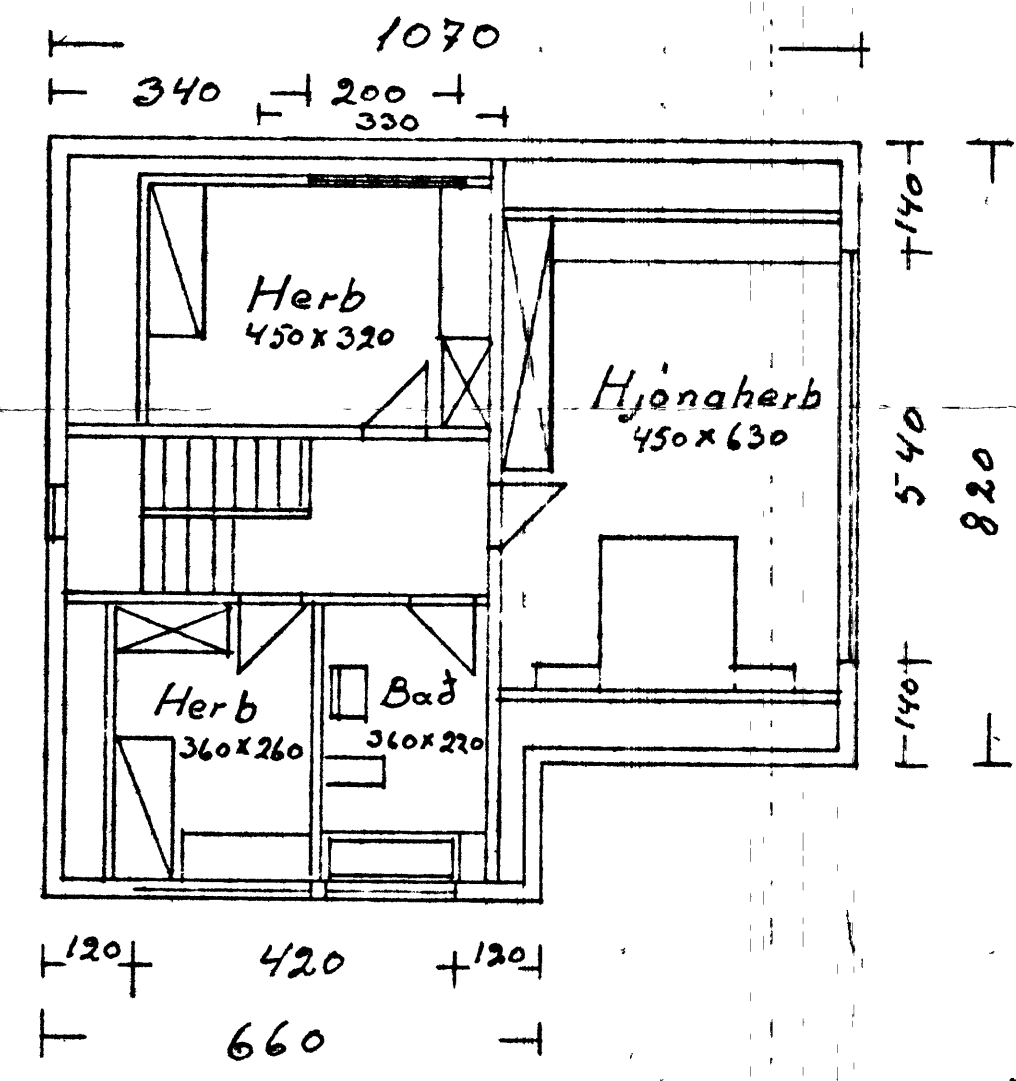

A

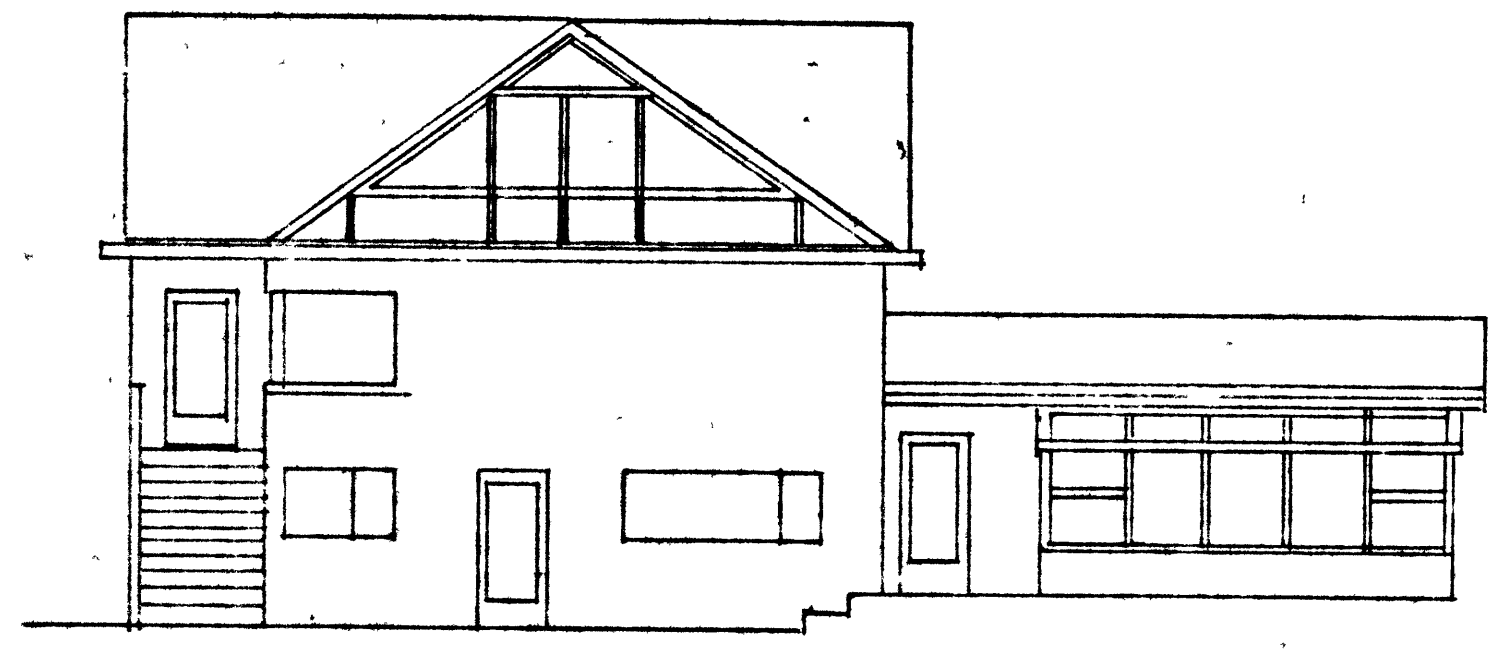

V

Mál	Kirkjubæjarbráut 8
1:100	Breitingaþaki
Öll	og risibúð.
mál	Grunnmynd.
sentim	Útlit og sneiðing.
Teikn	Flötarmál a risibúð
2	09.24.11: 77.3.11