

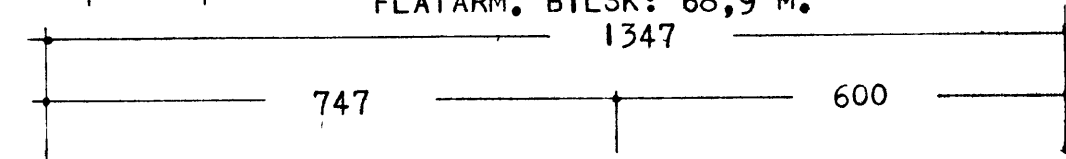
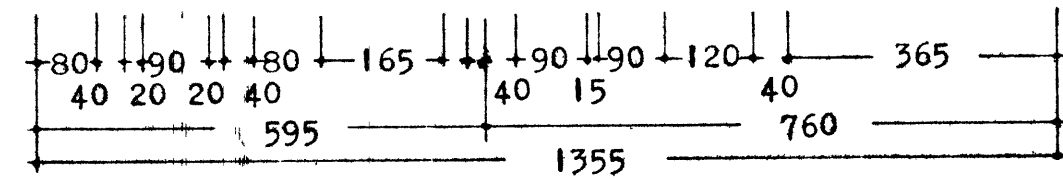


KIRKJUBÆJARBRAUT




AFSTÖÐUMYND M. 1:500  
 FLATARMÁL HÖSS 149,7 M.<sup>2</sup>  
 FLATARM. BÍLSK: 68,9 M.<sup>2</sup>  
 1347

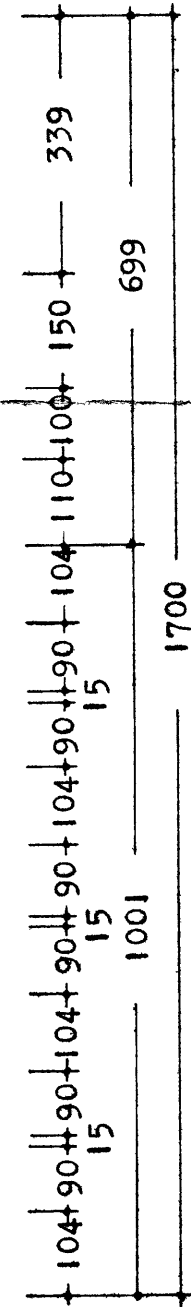

SAMÞYKKT Í BYGGINGANEFND  
 19.12.78  
 BYGGINGAÞJALLIRUINGI Í VESTMANNAEYJUM  
*Vallur Arnaldsson*

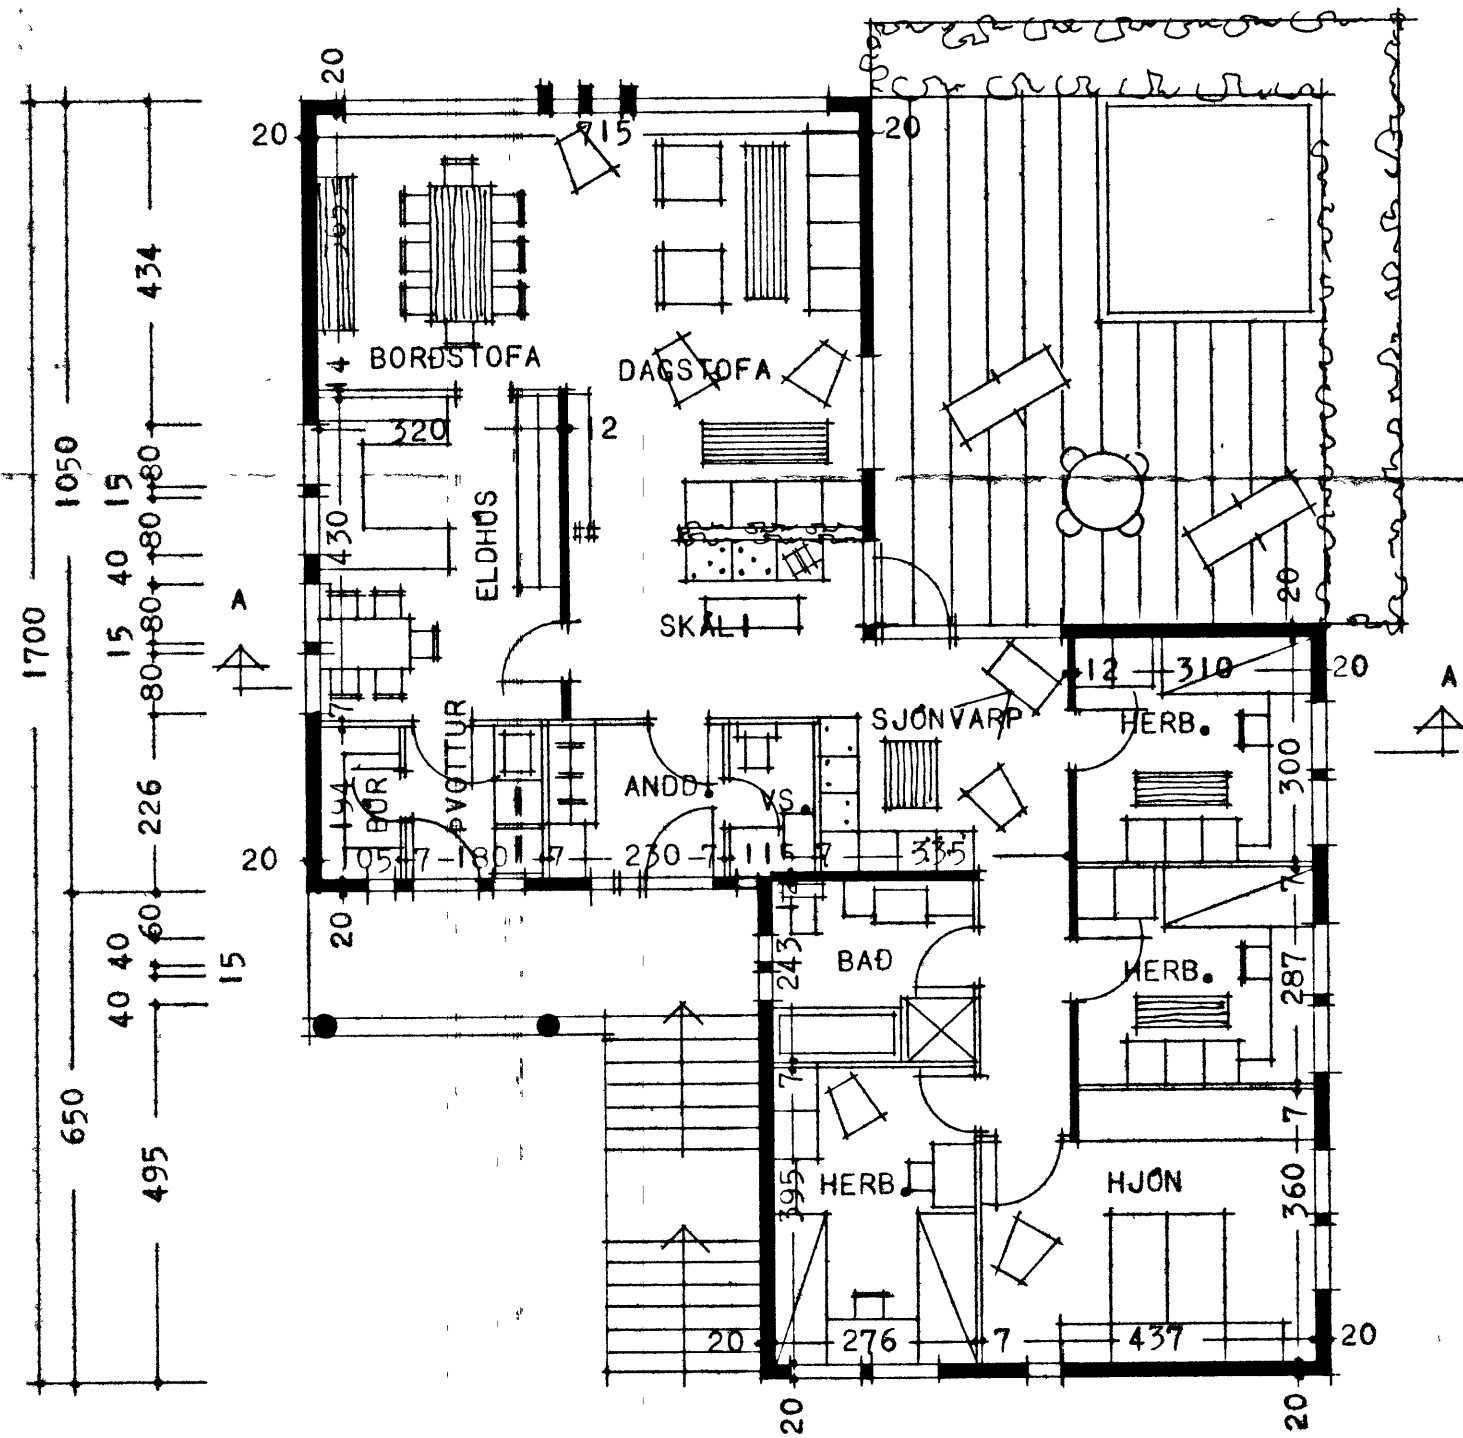

GRUNNMYND EFRÍ HÆÐAR

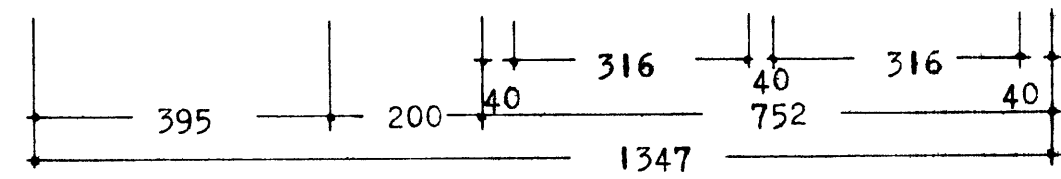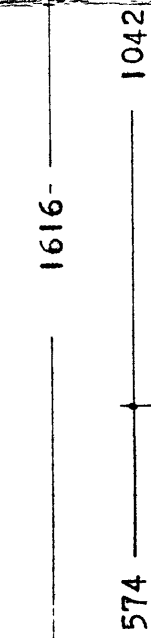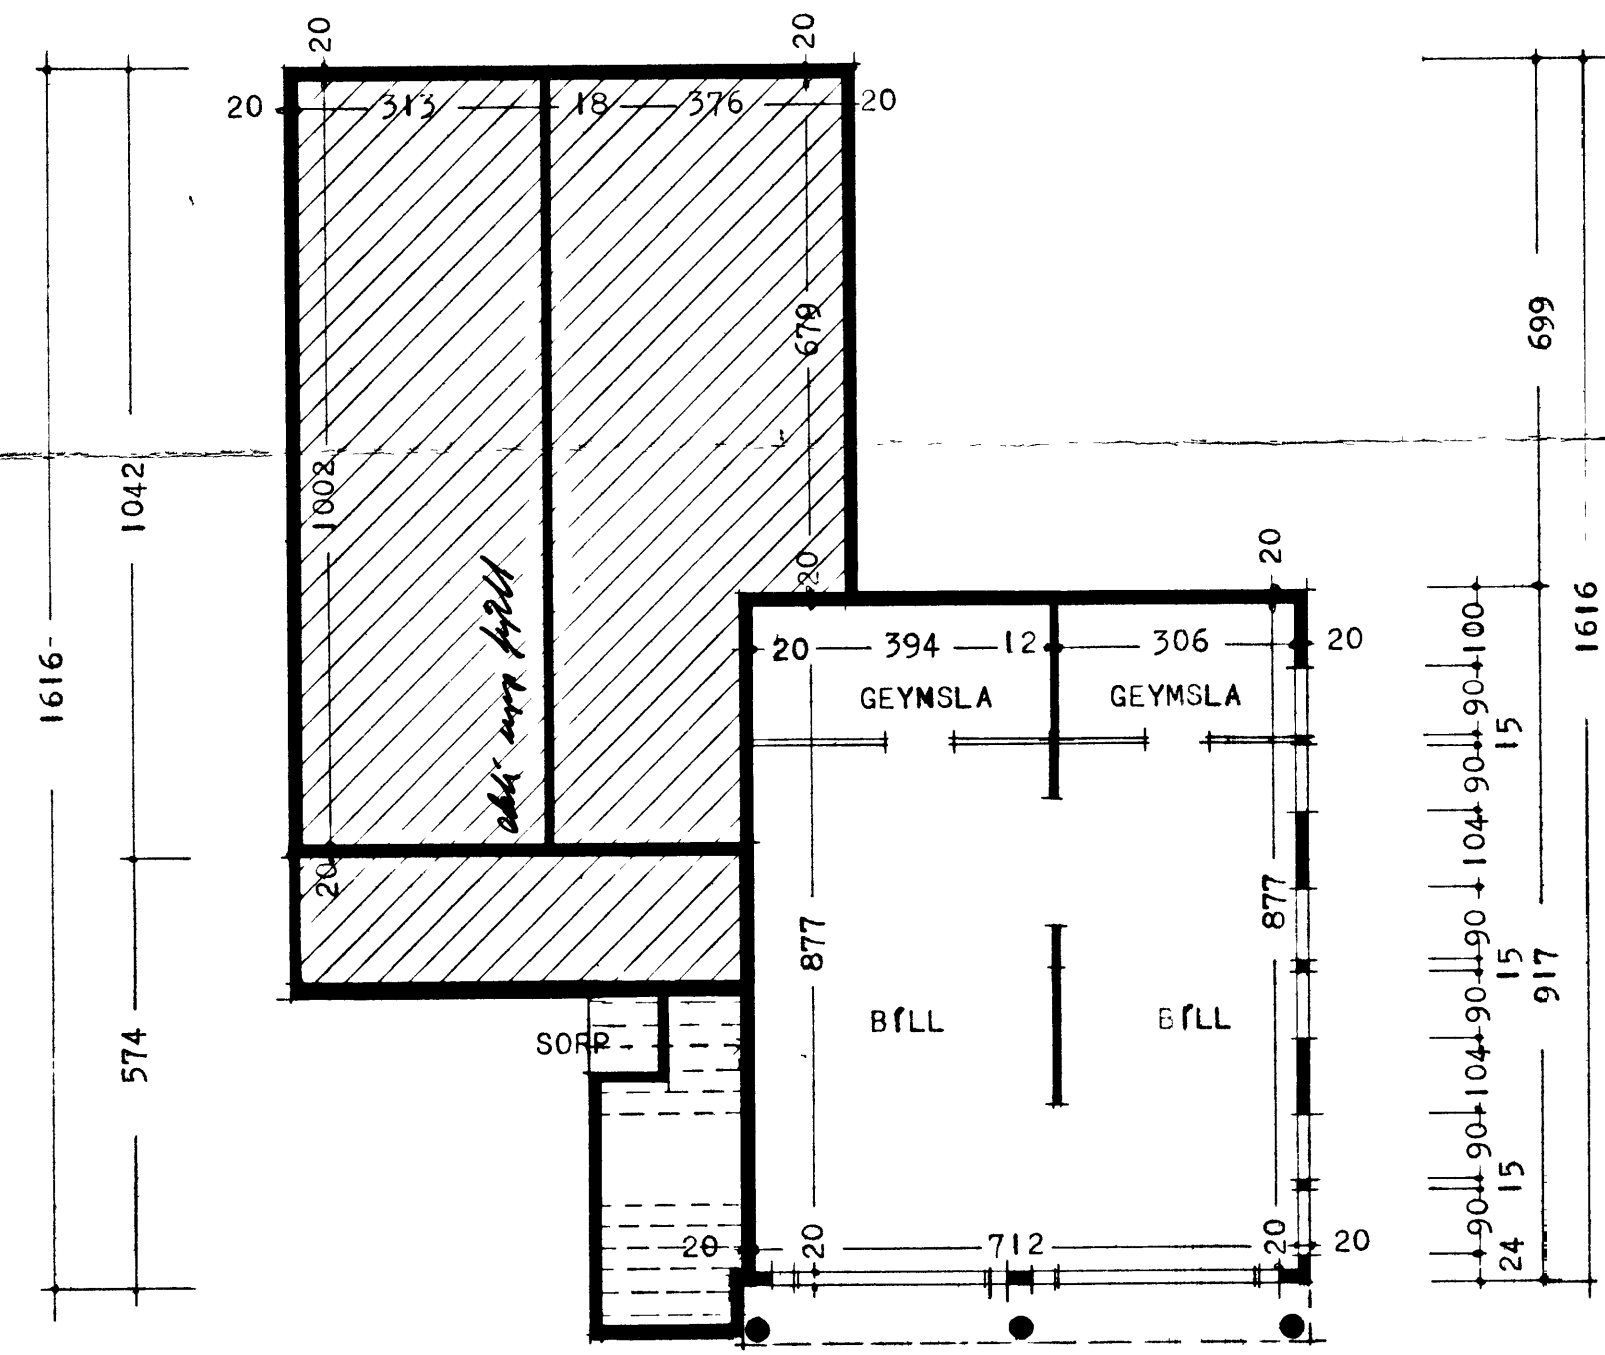

GRUNNMYND KJALLARA

