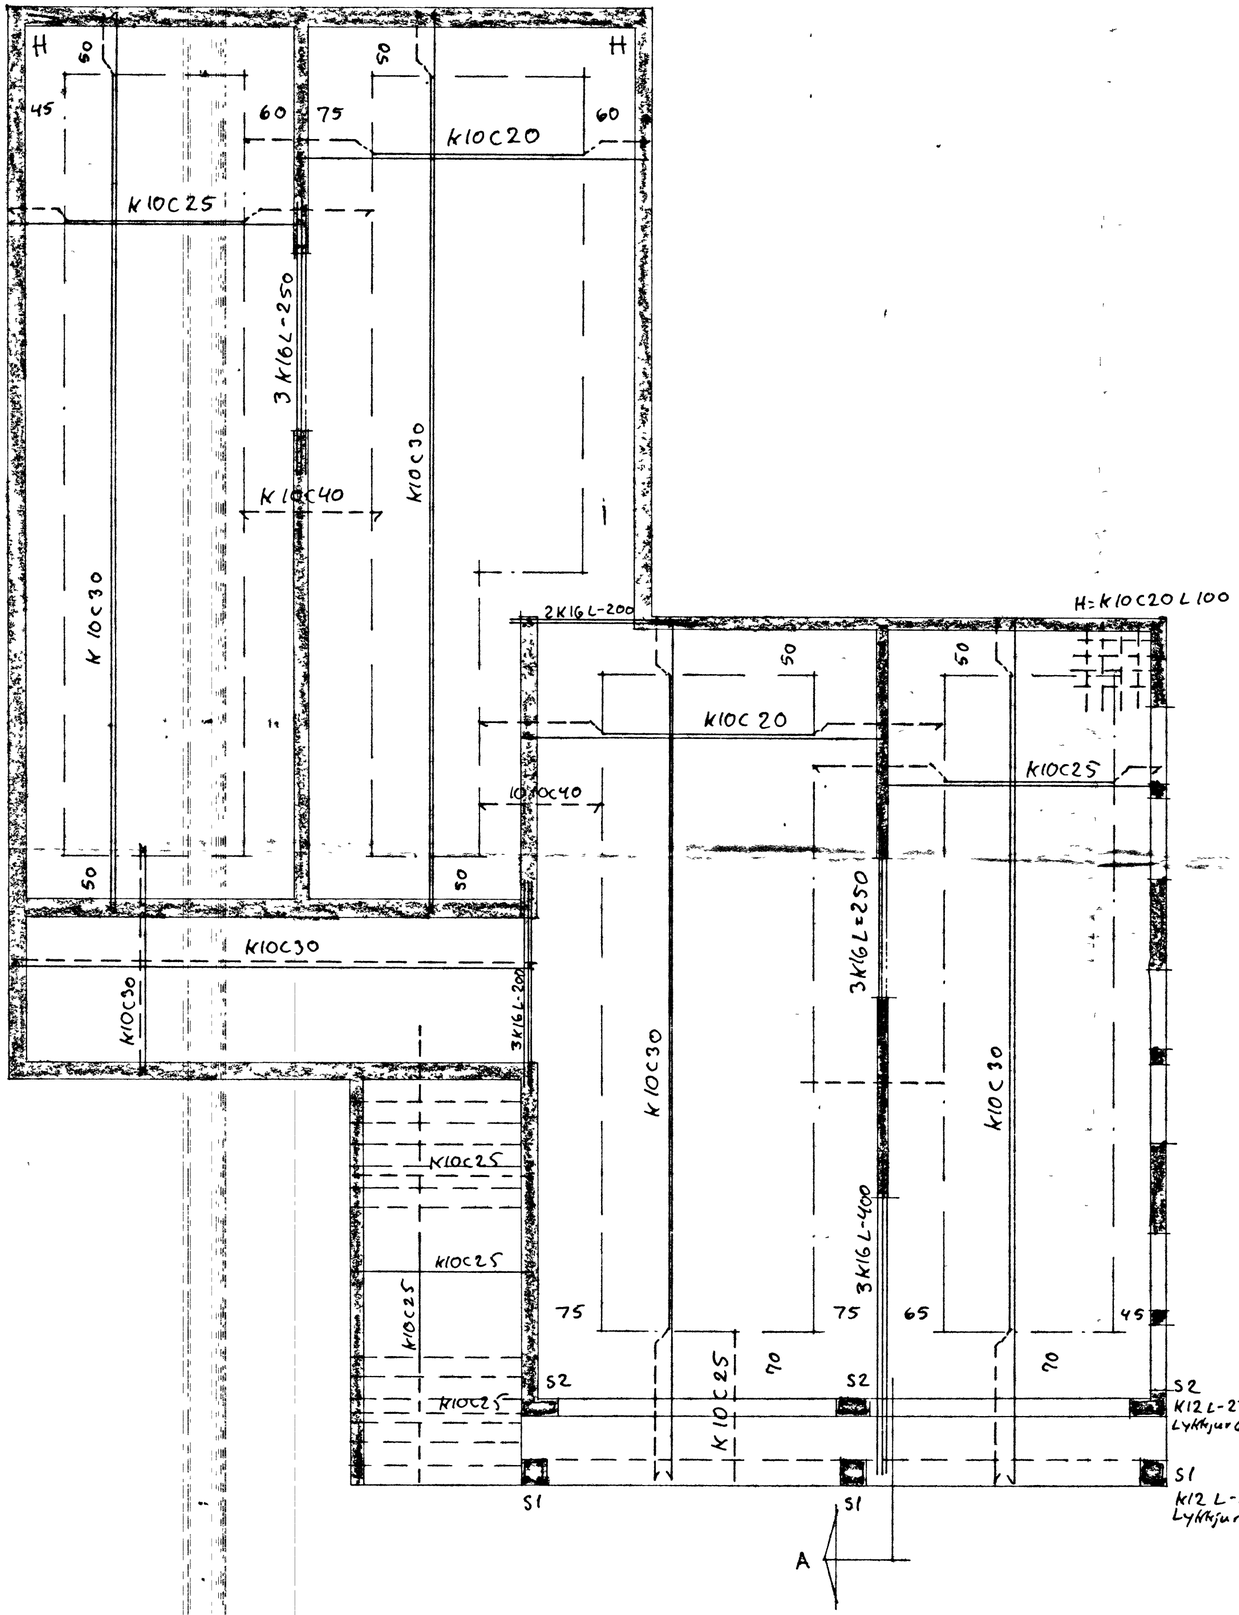

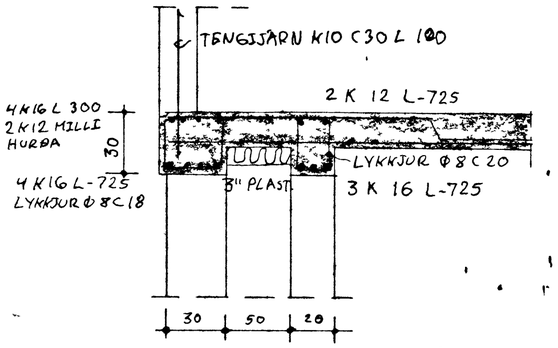

SNIÐ A.

SKÝRINGAR:

STEYPUGÆÐI S-160 SAMKV. ÍST. STAÐLI Í VEGGI OG PLÖTUR
STEYPUSTYRKTARSTÁL KS 40 MERKT -K
ST 37 MERKT Ø
UNDIR OG UPPMEÐ GLUGGUM KOMA 2 K 10, EINS Í VEGGENDA OG UPPMEÐ DYRUM. YFIR DYR OG GLUGGA KOMA 2 K 12 EÐA 3K10 NEMA ANNAÐ SÉ SÝNT. JÁRN ÞESSI GANGA MINNST 70 CM ÚT FYRIR OPIN, EÐA HEIL UM FLEIRI OP.
PLÖTUÞ. 16 CM
STIGAÞ. 14
JÁRNAGRIND K10 C30 KOMI Í VEGGI ÞAR SEM JARÐFYLLING NEMUR HÁLFRI VEGGHÆÐ EÐA MEIR

SAMÞYKKT Í BYGGINGANEFND
9. 12. 78
BYGGINGAFULLTRÚINN Í VESTMANNAEYJUM
Valgeir Kristjánsson

KIRKJUBÆJARBRAUT 14.

22.05.79	Viðar Maðalsteinsson MTFÍ.
M. 1:50 1:20	JÁRNBENT STEINSTEYPA LOFTPLATA KJALLARA GRUNNMYND OG SNIÐ