SKÝRINGAR

VANDA SKAL TIL FRÁGANGS ALLRA LAGNA
ÖLL MÁL ERU Í MILLIMETRUM.
LAGNIR ERU HULDAR 16 mm PLASTPÍPUR.
ÍDREGNAR ÞREMUR 1,5q VÍRUM
STRENGR ERU 3x1,5q
MÁLSTRAUMUR ROFA ER 10 A OG TENGLA 16 A.
HÆÐ ROFA ER 1100 mm OG TENGLA 200 mm.
TENGLAR TEIKNAÐIR VIÐ ROFA ERU Í SÖMU DÓS OG ROFINN EÐA FAST UNDIR HONUM.
Í PÍPUR AÐ ÚTILJÓSUM SKAL DRAGA PLASTSTRENGI.

} NEMA ANNARS SE GETIÐ.

- ROFI
- ÞRÝSTIROFI
- LJÓSDEYFIR
- VEGGNEYÐARLJÓS H=2200mm
- NEYÐARLJÓS INNFELLT Í LOFT
- PÍPA UPP
- PÍPA NIÐUR
- LOFTLJÓS
- VEGGLJÓS H=1650mm
- TENGILL

+A21

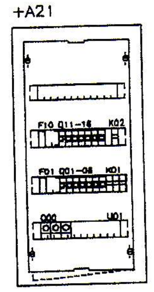

Hæð:710mm–Breidd:350mm–Dýpt:95mm

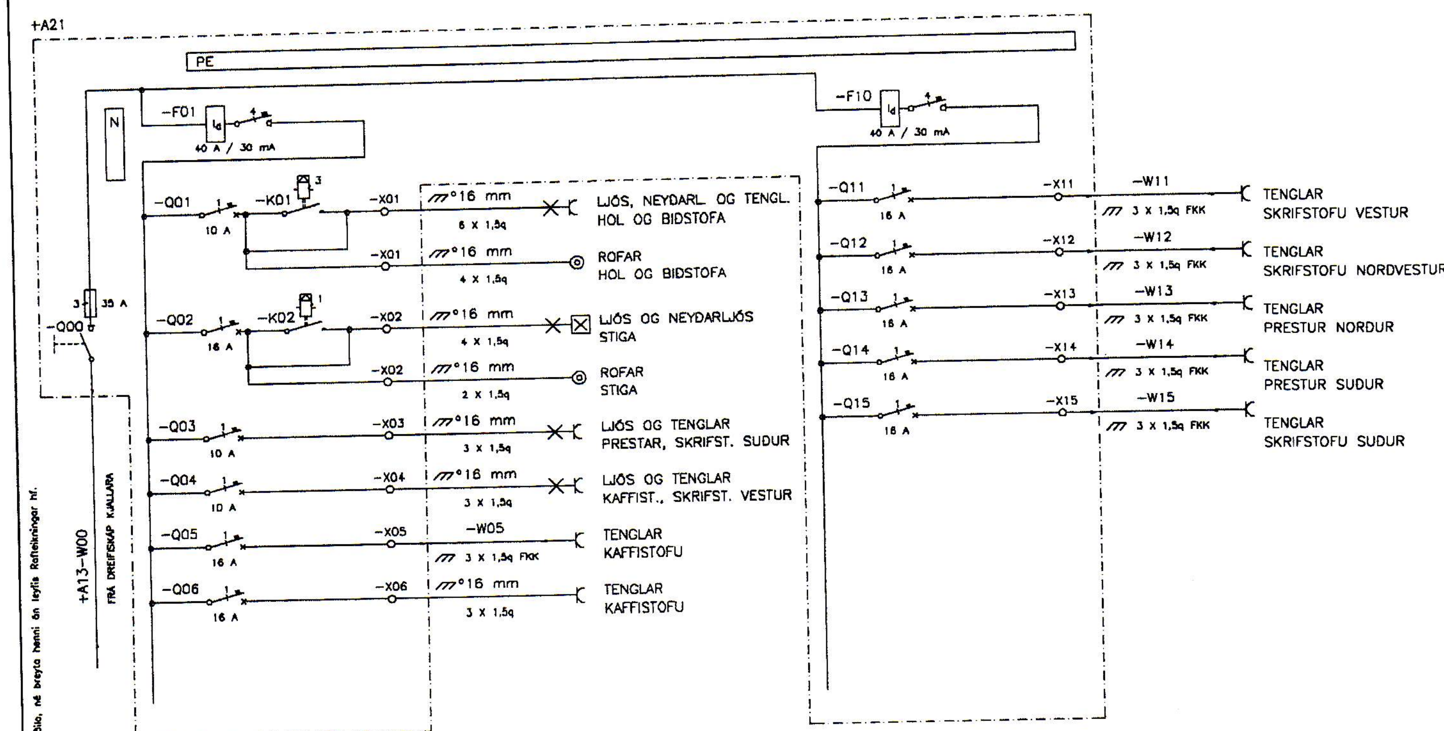

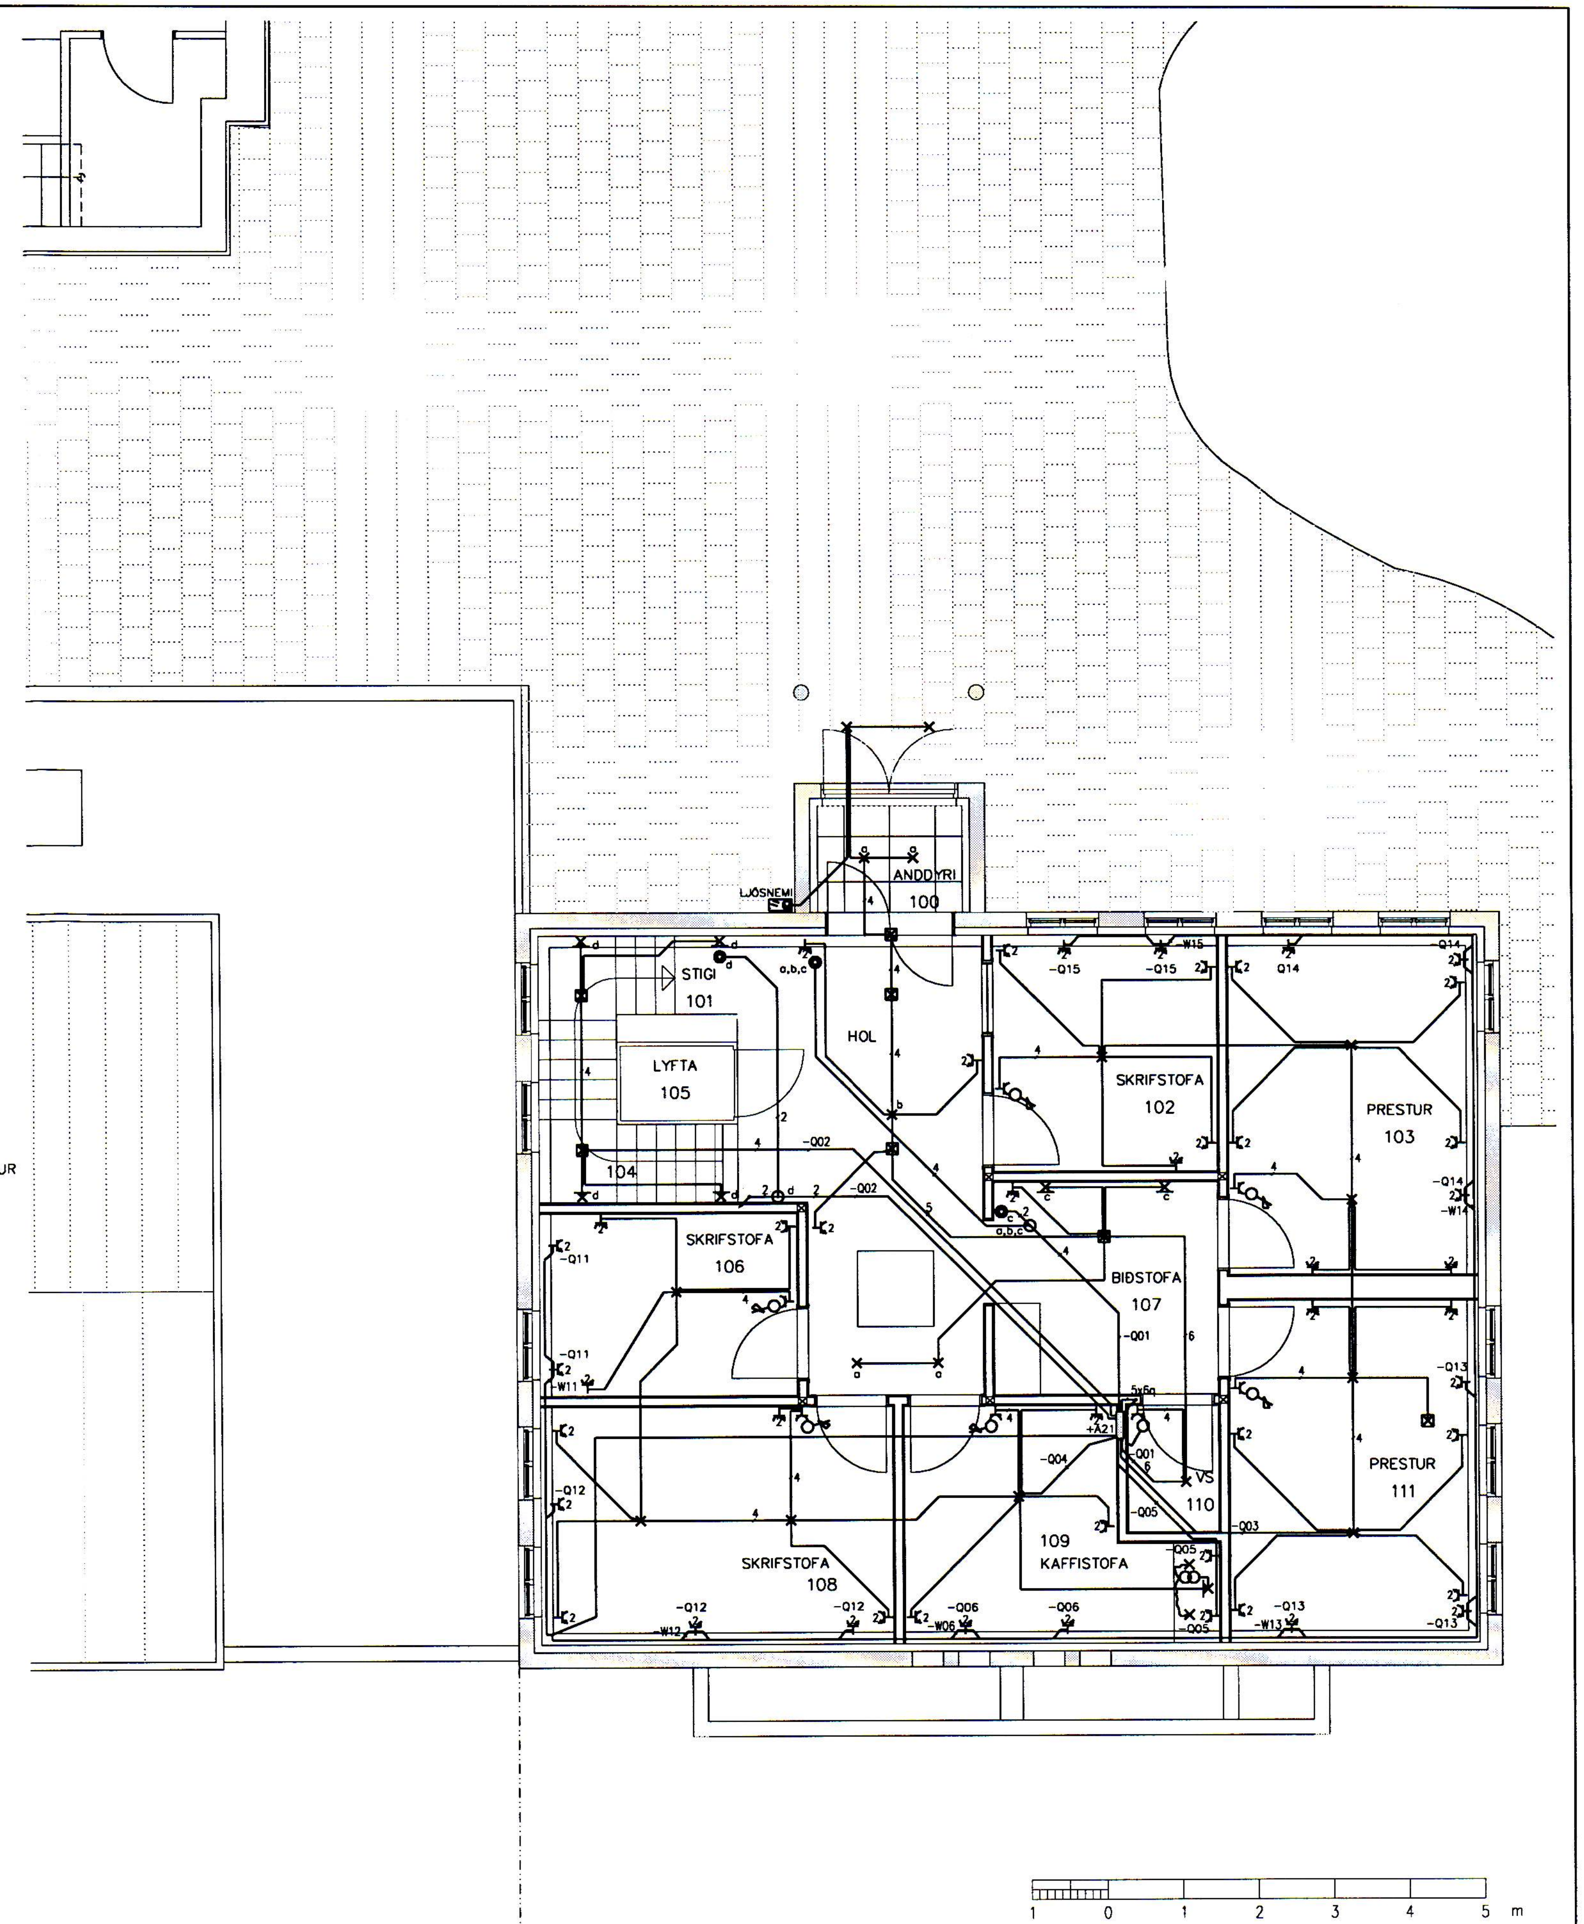

Eigi má fjölfalda þessa teikningu til, notkunar fyrir þriðja aðila, né breyta henni án leyfis Rafteikningar hf.

HANNAÐ	ÞH
TEIKN.	ÞH
YFIRF.	KEG
SAMÞ.	HG
VERKNR.	9531
GEYMSLUNR.	
DAGS.	03.12.08

ÚTG.	DAGS.		TEIKN.	BREYTT	YFIRF.	SAMÞ.

RAFTEIKNING HF
RÁÐGJAFARVERKFRÆÐINGAR
CONSULTING ENGINEERS

LANDAKIRKJA – SAFNAÐARHEIMILI
2. HÆÐ VESTURHLUTI
LÁGSPENNA

TEIKN. NR. 23.5.201 NÆSTA TEIKN. NR. ÚTG.

11827