11829

SKÝRINGAR

STJÓRNSTÖÐ SKAL VERA 1. SLAUFU "ANALOG ADDRESSIBLE"

VANDA SKAL TIL FRÁGANGS ALLRA LAGNA
ELDRA KERFI VERÐUR NOTAÐ ÁFRAM MEÐ NÝJA KERFINU
FYRST UM SINN, ÞAÐ VERÐUR ENDURNÝJAÐ Í ÁFÖNGUM

NEMA ANNARS SÉ GETIÐ.

SS01 — STJÓRNSTÖÐ BRUNAVIÐVÖRUNARKERFIS
STAÐSETT VIÐ HLIÐ ELDRI STÖÐVAR, SÉST EKKI Á ÞESSUM TEIKNINGUM

US1 — UNDIRSTÖÐ BRUNAVIÐVÖRUNARKERFIS
EKKI MEÐ AÐ ÞESSU SINNI

YT — YFIRLITSTAFLA BRUNAVIÐVÖRUNARKERFIS
EKKI MEÐ AÐ ÞESSU SINNI

1-026 R$_j$ — JÓNÍSKUR REYKSKYNJARI Á RÁS 1

1-038 R$_o$ — OPTÍSKUR REYKSKYNJARI Á RÁS 1

1-006 R$_{o-ST}$ — OPTÍSKUR REYKSKYNJARI Á RÁS 1 Í LOFTSTOKK

1-03 O$_{HB}$ — HANDBOÐI Á RÁS 1

I/O — INN-, ÚTGANGSEINING TIL STÝRINGA Á NEYÐAROPNUN OG LOFTRÆSTIKERFUM

BJ1 — BRUNABJALLA Á BJÖLLURÁS 1

SEGULGRIP

EAR — ENDI Á RÁS

HRINGTENGJA SKAL SKYNJARASLAUFU

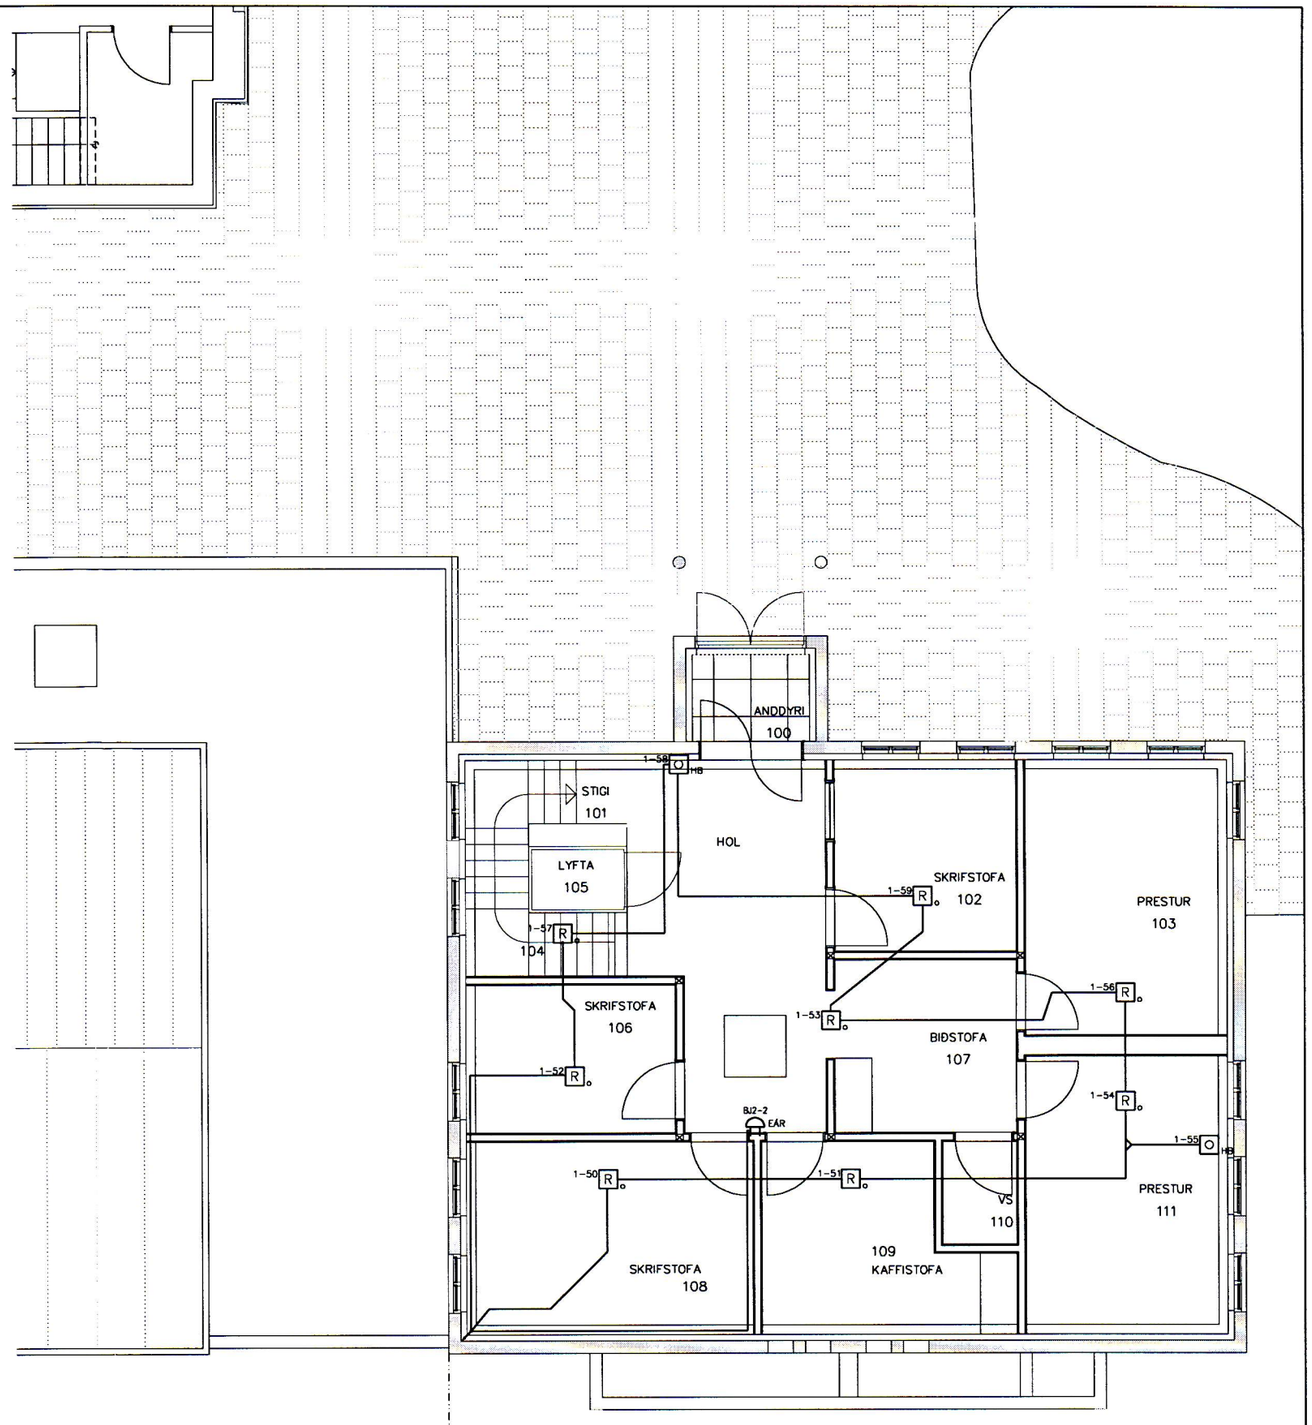

Eigi má fjölfalda þessa teikningu til, notkunar fyrir þriðja aðila, né breyta henni án leyfis Rafteikningar hf.

	ÚTG.	DAGS.		TEIKN.	BREYTT	YFIRF.	SAMP.	ÚTG.	DAGS.		TEIKN.	BREYTT	YFIRF.	SAMP.

HANNAÐ ÞH
TEIKN. ÞH
YFIRF. KEG
SAMÞ. HG
VERKNR. 9531
GEYMSLUNR.
DAGS. 03.12.08

RAFTEIKNING HF
RÁÐGJAFARVERKFRÆÐINGAR
CONSULTING ENGINEERS

LANDAKIRKJA – SAFNAÐARHEIMILI

2. HÆÐ VESTURHLUTI

BRUNAVIÐVÖRUNARKERFI

TEIKN. NR. 64.5.201 NÆSTA TEIKN. NR. ÚTG.