





götumynd mkv 1:100

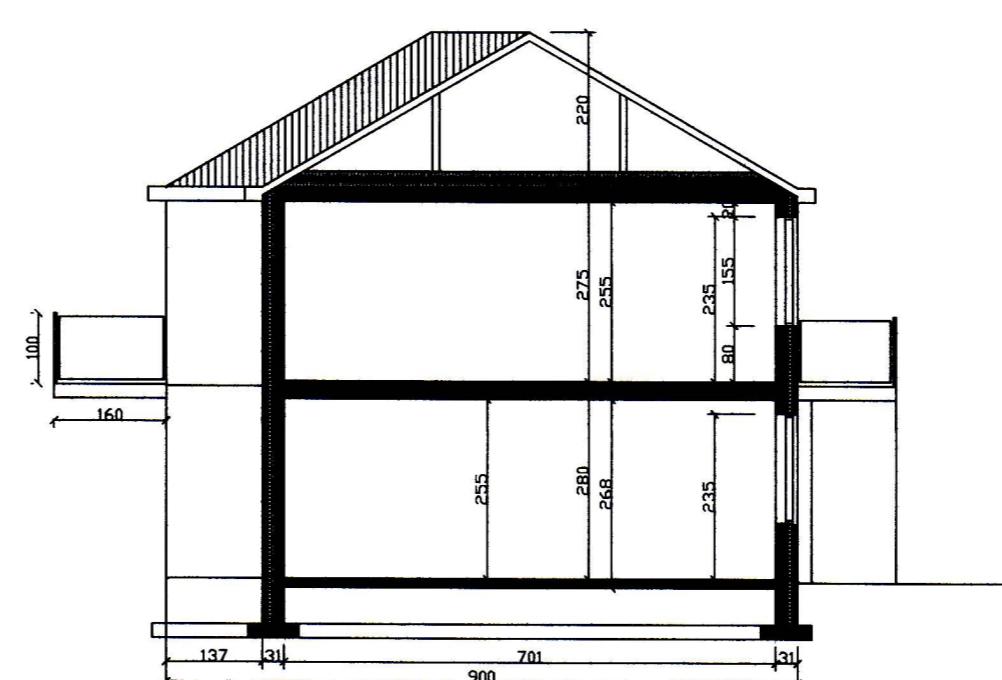

sneiðing mkv 1:100

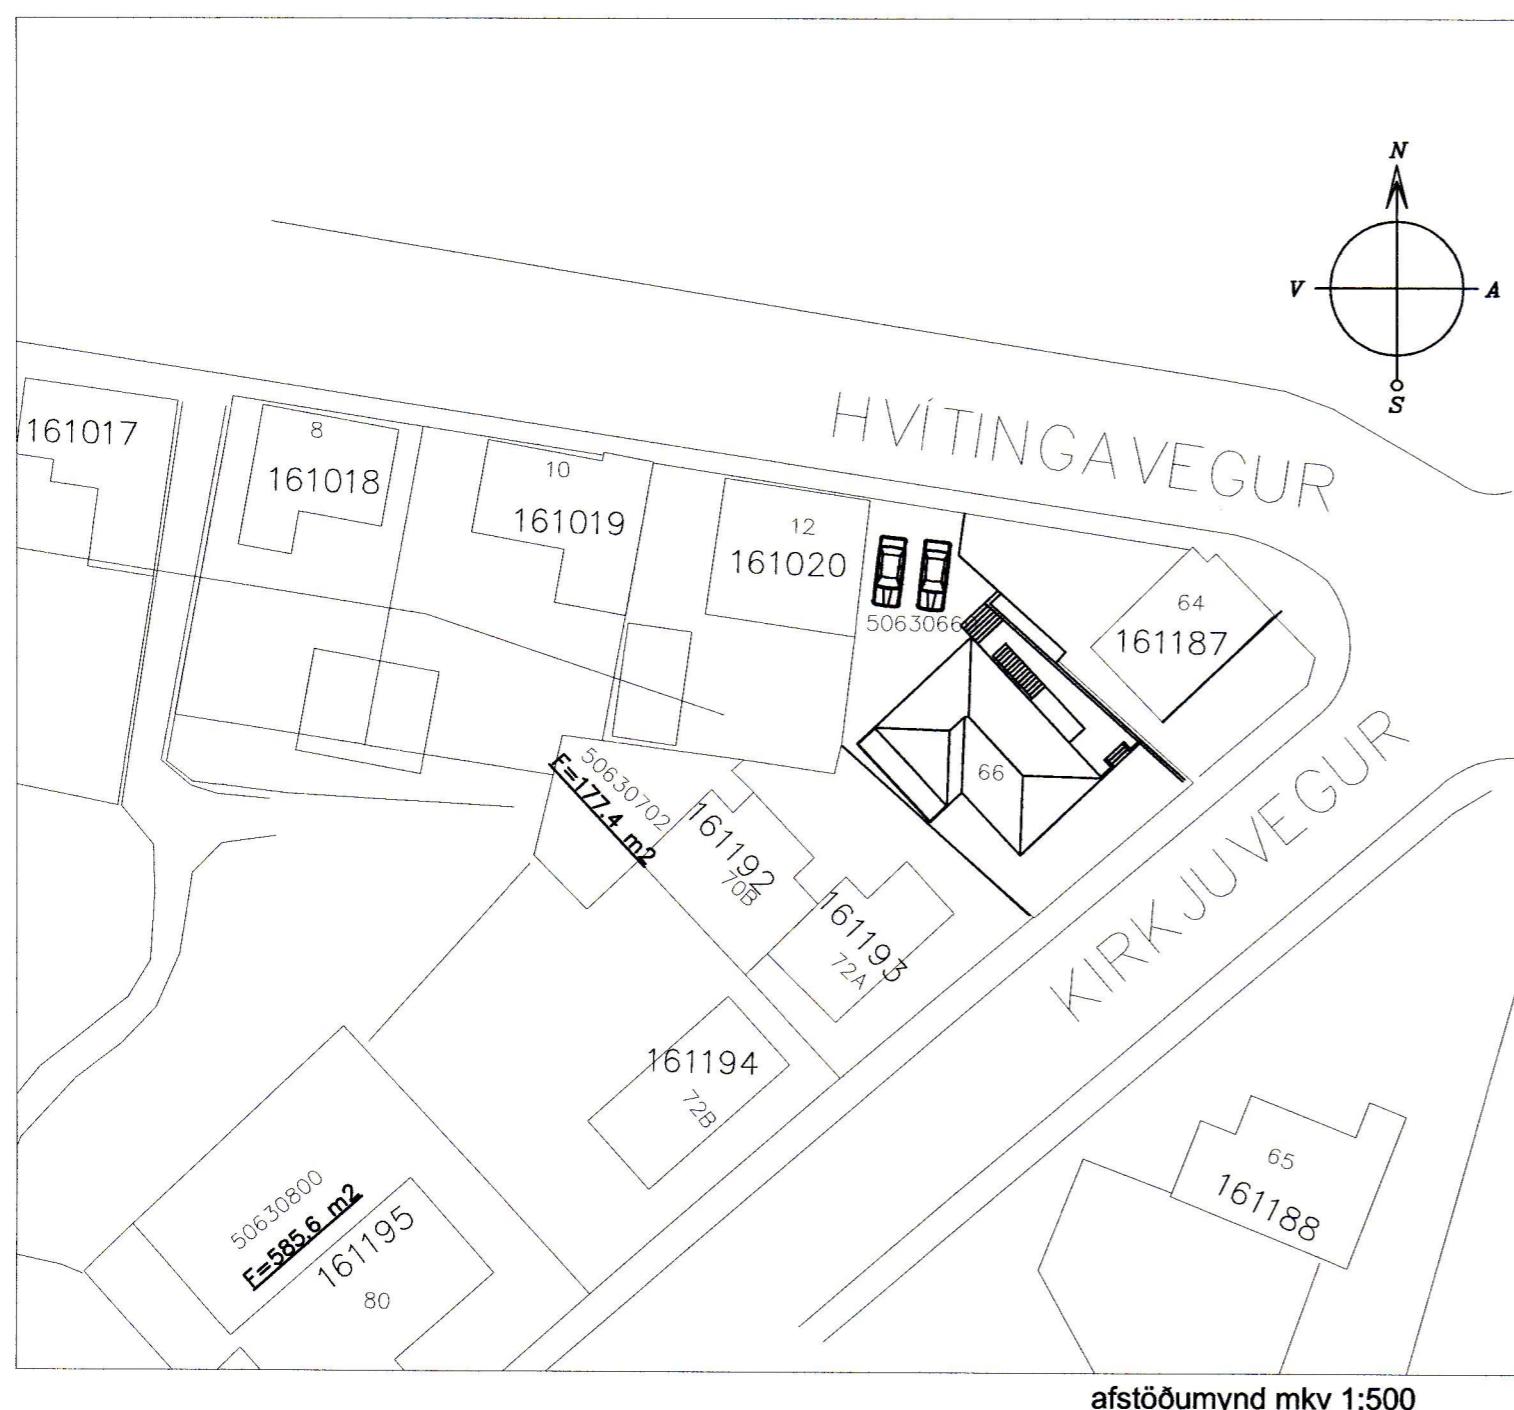

Verkefni:	Kirkjuvegur 66	dags:	19-11-2012	nr:	dags:	breyting:
Verkefnisnúmer:	120601	Verkefnisnúmer:		Verkefnisnúmer:		Verkefnisnúmer:
mkv:	1:100 1:500	Teikn nr.:	102	Teikn nr.:	102	Teikn nr.:
samþykkt:		Samþykkt:		Samþykkt:		Samþykkt:

**Byggingalýsing:**

Húsið er reist á þjappaðri jarðvegsfyllingu söklar eru úr forsteyptum einingum jámbending og 50 mm einangrun er innsteypit í einingarum.

Gólfplata jarðhæðar er staðsteypt, jámbent ofan á þjappaða fyllingu. Gólfhitálög er innsteypt í gólplötu.

Útveggir er úr verksmiðjuframleiddum steyptum einingum, uppbrygging þeirra er eftirfarandi: 15 cm burðarveggur- 10 cm polystyren einangrun- 7 cm steypt veðurkápa.Utan á veðurkápuna kemur steining.

Gólfplata efri hæðar er byggð upp af filigranplötum, sem staðsteypt er ofan í réttu bykt. Einangun kemur ofan á plötu og síðan lögum með hitálögnum innsteyptum.

Innveggir eru annarsvegar steyptir 150mm þykkir burðaveggir og hinsvegar léttir gifsveggir. Efsta plata er byggð upp af filigran plötum sem staðsteypt er ofan í réttu byktt, ofan á eftstu plötu kemur 200mm einangrun.

Þak er byggt upp af 50x150mm sperrum sem stólaðar eru niður á loftaplötu. Þak er klætt með 25\*150mm borðaklæðningum, þakpappa og 50\*100mm lektum. ofan á lektumar klæðist bárumálplötu. Loftun þaks er með loftunarrörum sem kemur í öll sperrubil. Hurðir og gluggar eru viðhaldsfrír með viðurkenndu tvöföldu k-gleri.