



SAMPYKKT I BYGGINGANEFNI  
8-1-88  
BYGGINGAFULLTRÚNN I VESTMANNAEYJUM  
Sævar Þróttmann

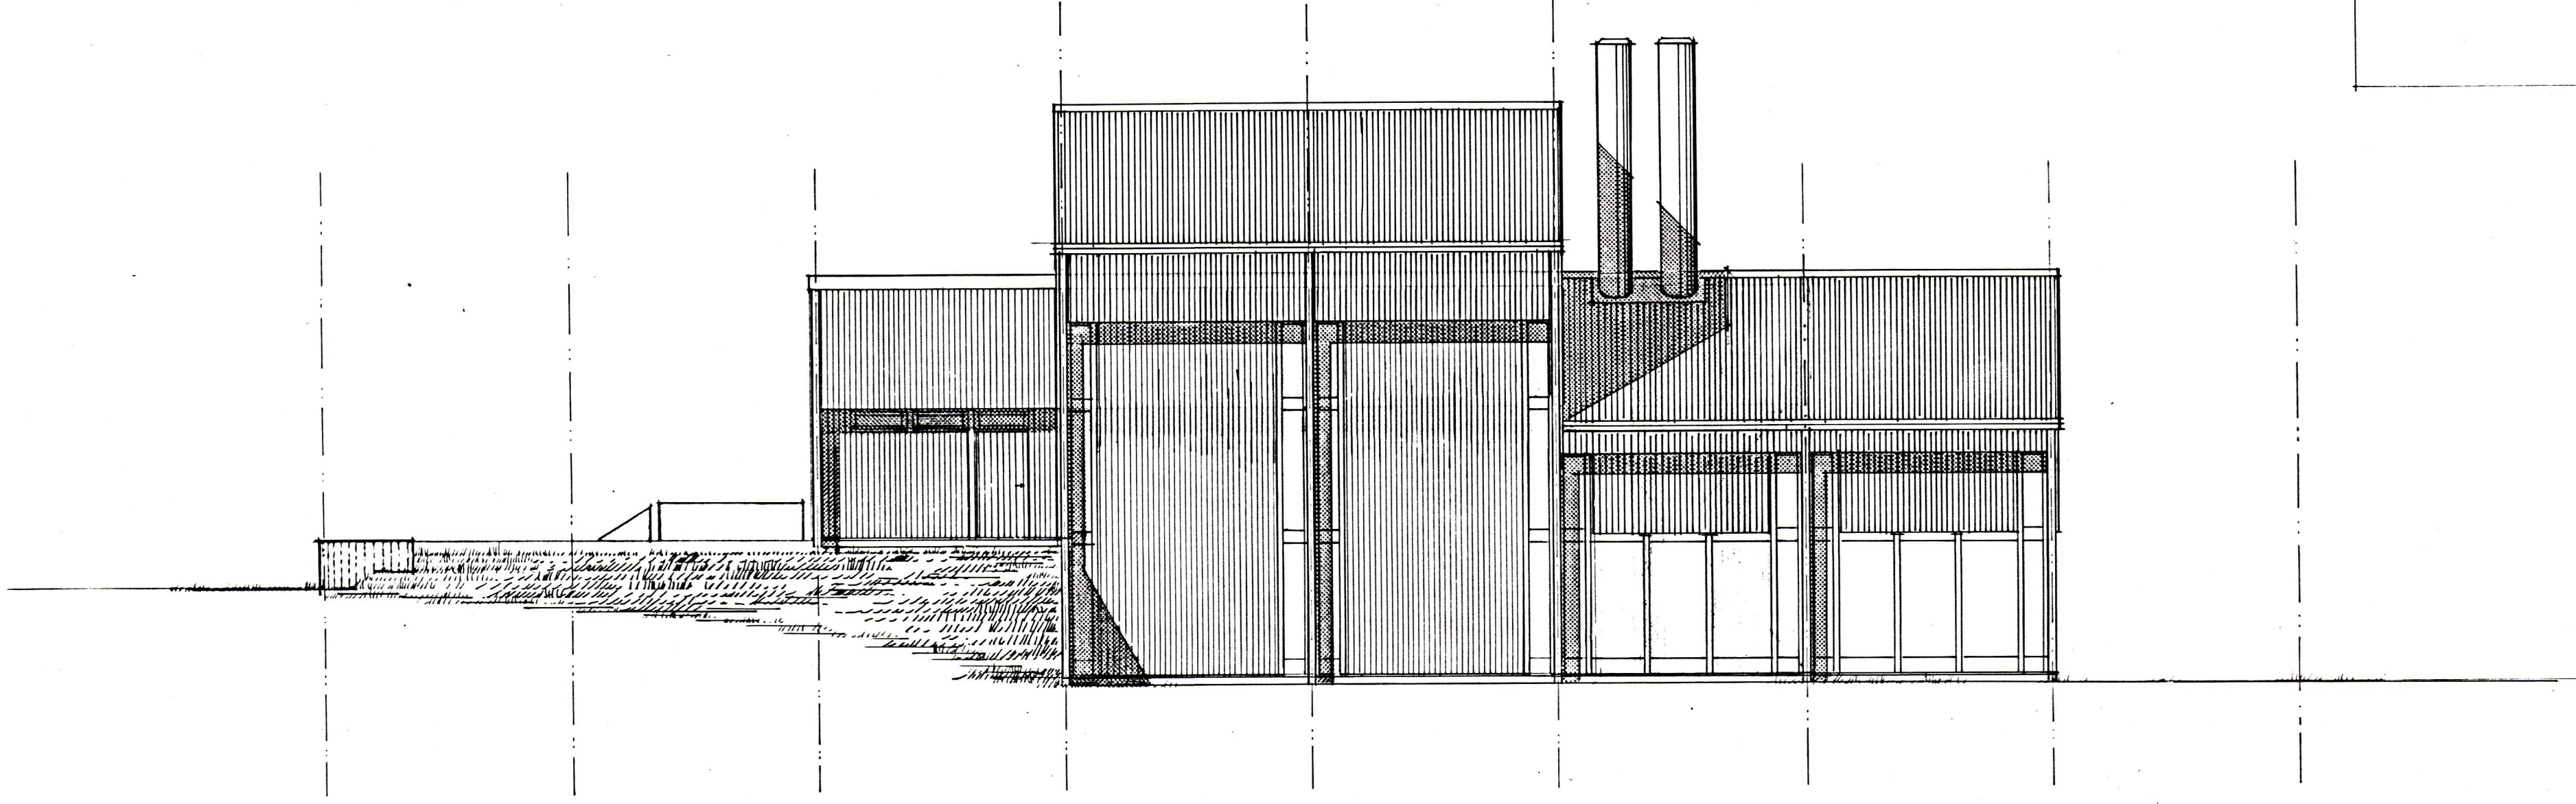

SUÐURHLIÐ

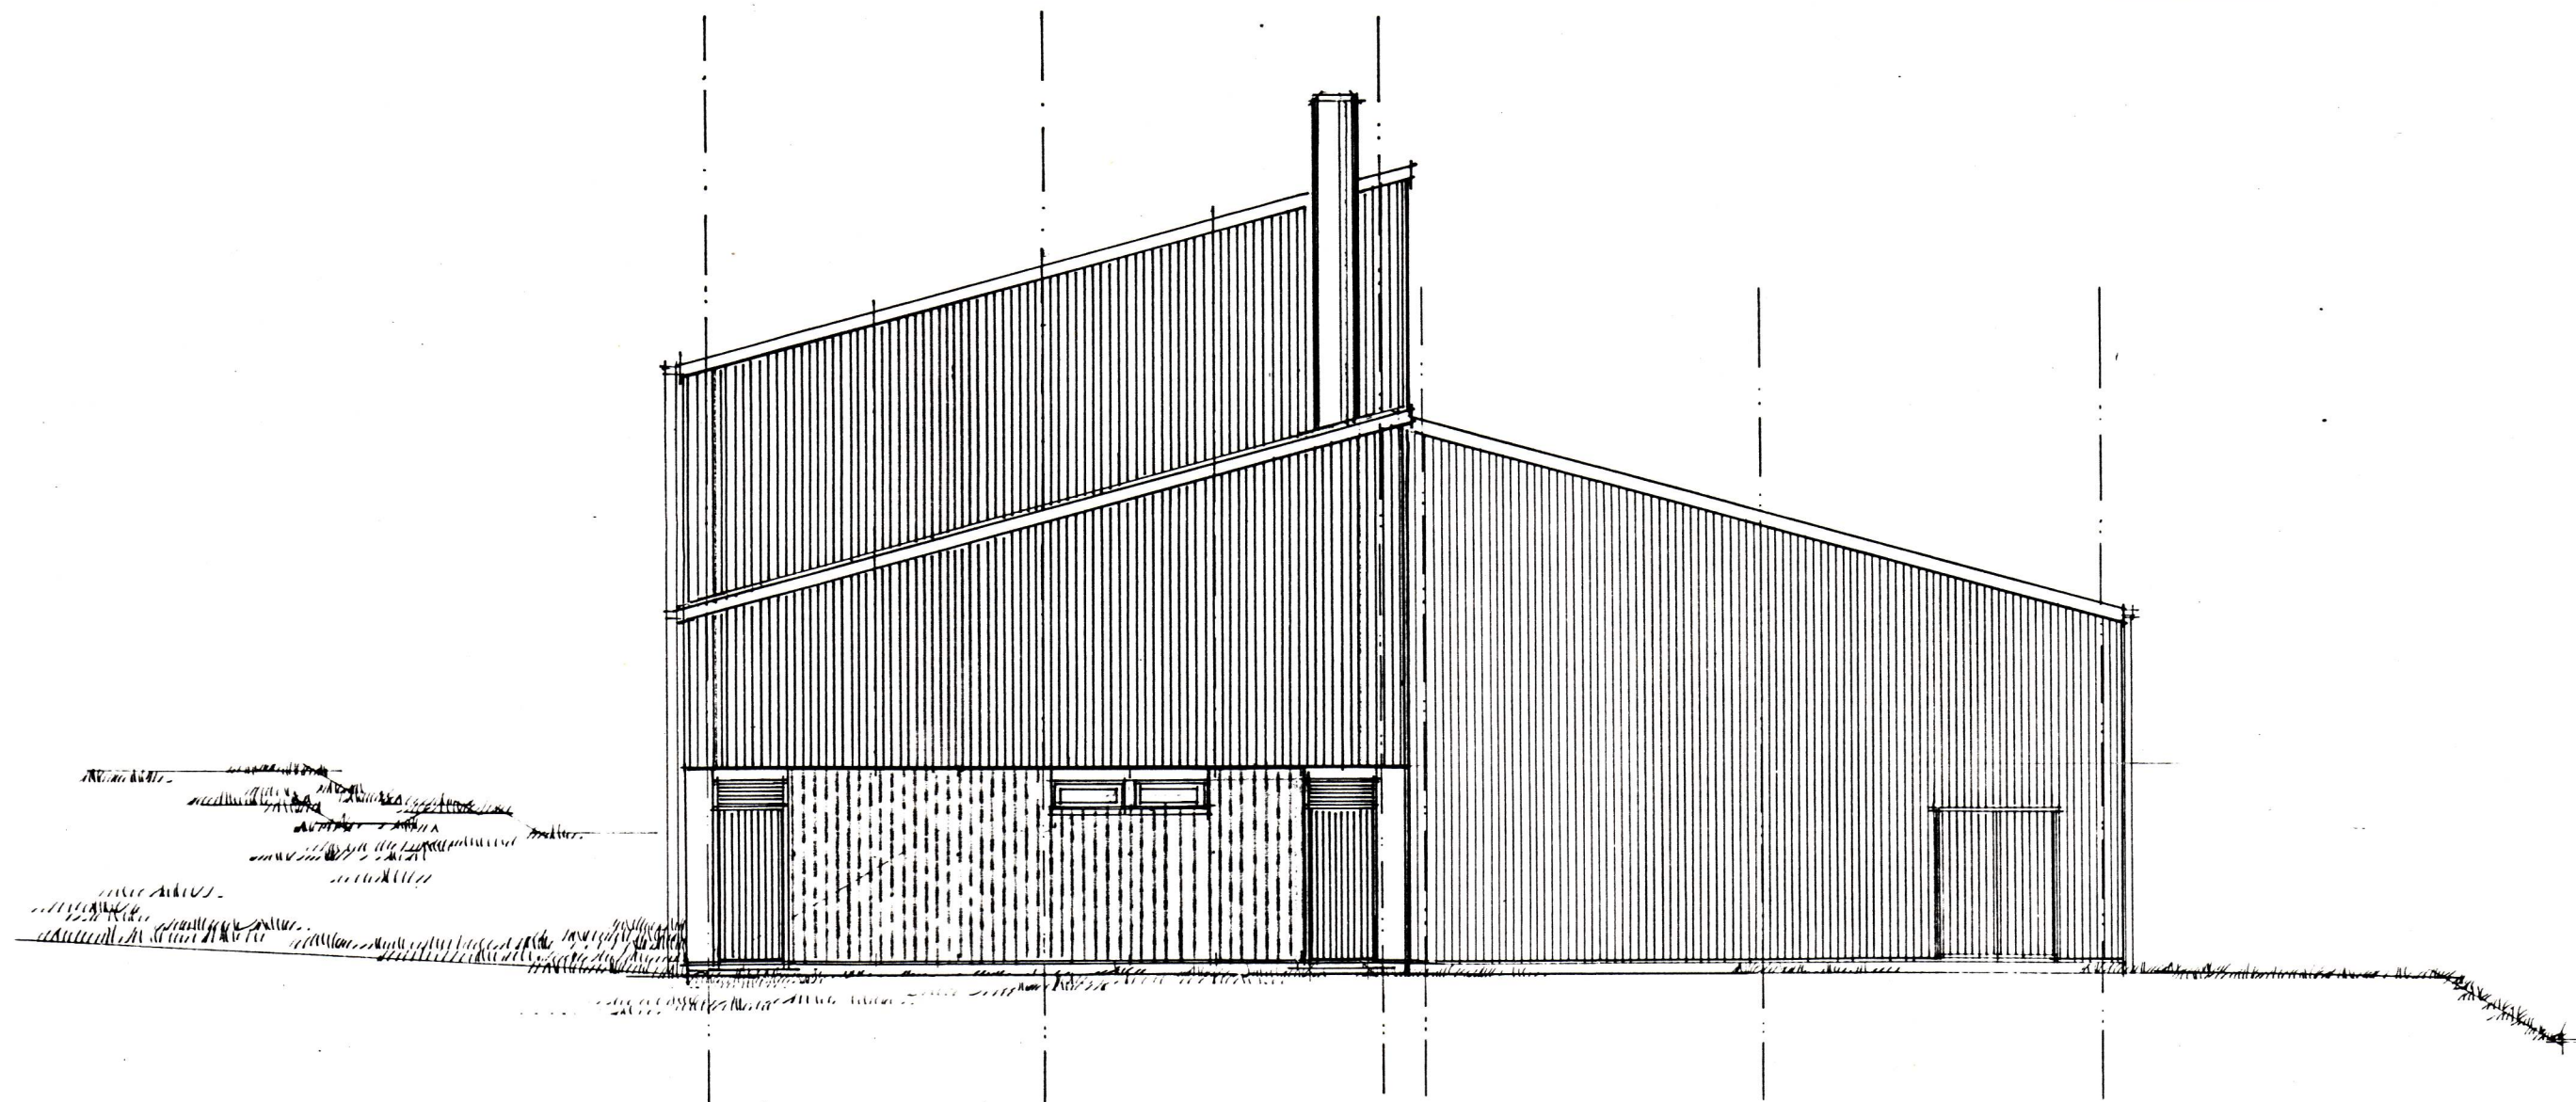

AUSTURGAFL

**TEIKNISTOFA**  
**Laugavegi 96**  
REYKJAVIK sími 17980

HRAFNKELL THORLACIUS ARK.  
BJORN EMILSSON TÆKNIFR.  
NJORDUR GEIRDAL ARK.

FJARHITUN I VESTMANNAEYJUM  
Dælustöð í Löngulág

Útlitsmyndir  
m.kv 1:100 verk nr 7703 teikn nr 06

dag. nóv. '77  
Njördur Geirdal  
breytt 15.12.87 TILLAGA  
NG