



SAMÞYKKT AF BYGGINGARFULLTRÖA
29. DES. 2011
Sigurður S. Jónsson
BYGGINGARFULLTRÚNNI Í VESTMANNNAEYJUM

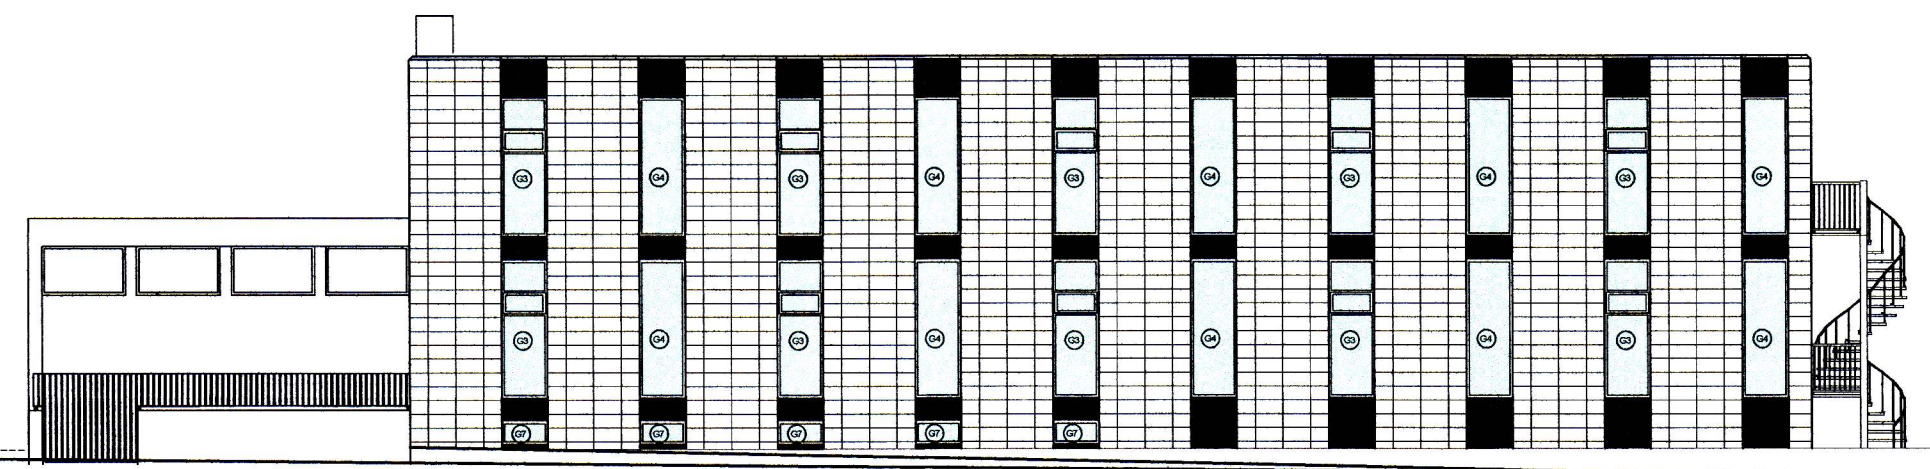

SUÐUR

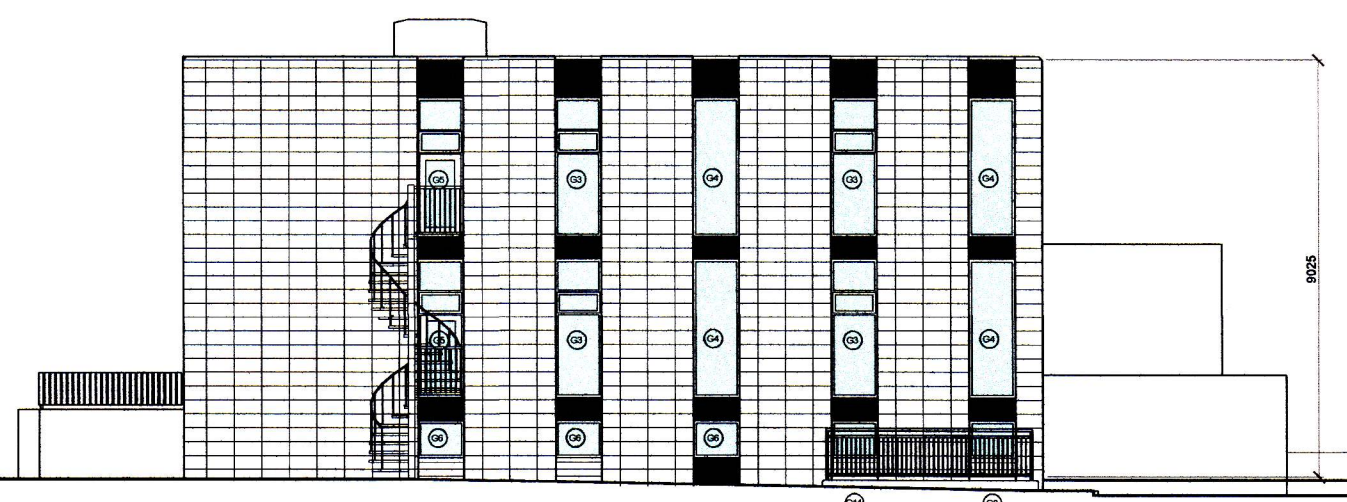

AUSTUR

STADUR:
VESTMANNNAEYJABÆR
VERK:
SAFNAHÚSÍÐ
KLÆÐNING
TEIKNING:
ÚTLIT SUÐUR
ÚTLIT AUSTUR
VERKNR: 377B
MÆLIKVARDI: 1:100
TEIKNR: 107
TEIKNAD:

OG
ARKITEKTASTOFAN
Ómar Þór Guðmundsson - Garðar Guðnason - Sigurður Guðafsson
Skólautún 2 105-105 Reykjavík Sími 562 6833 Fax 562 6835
arkitektastofan@arkitektastofan.is www.arkitektastofan.is