


SÁMÞYKKT AF BYGGINGARFULLTRÚA
 29. DES. 2011
Sigurður S. Ólafsson
 BYGGINGARFULLTRÚA Í VESTMANNNAEYJUM

SUÐUR

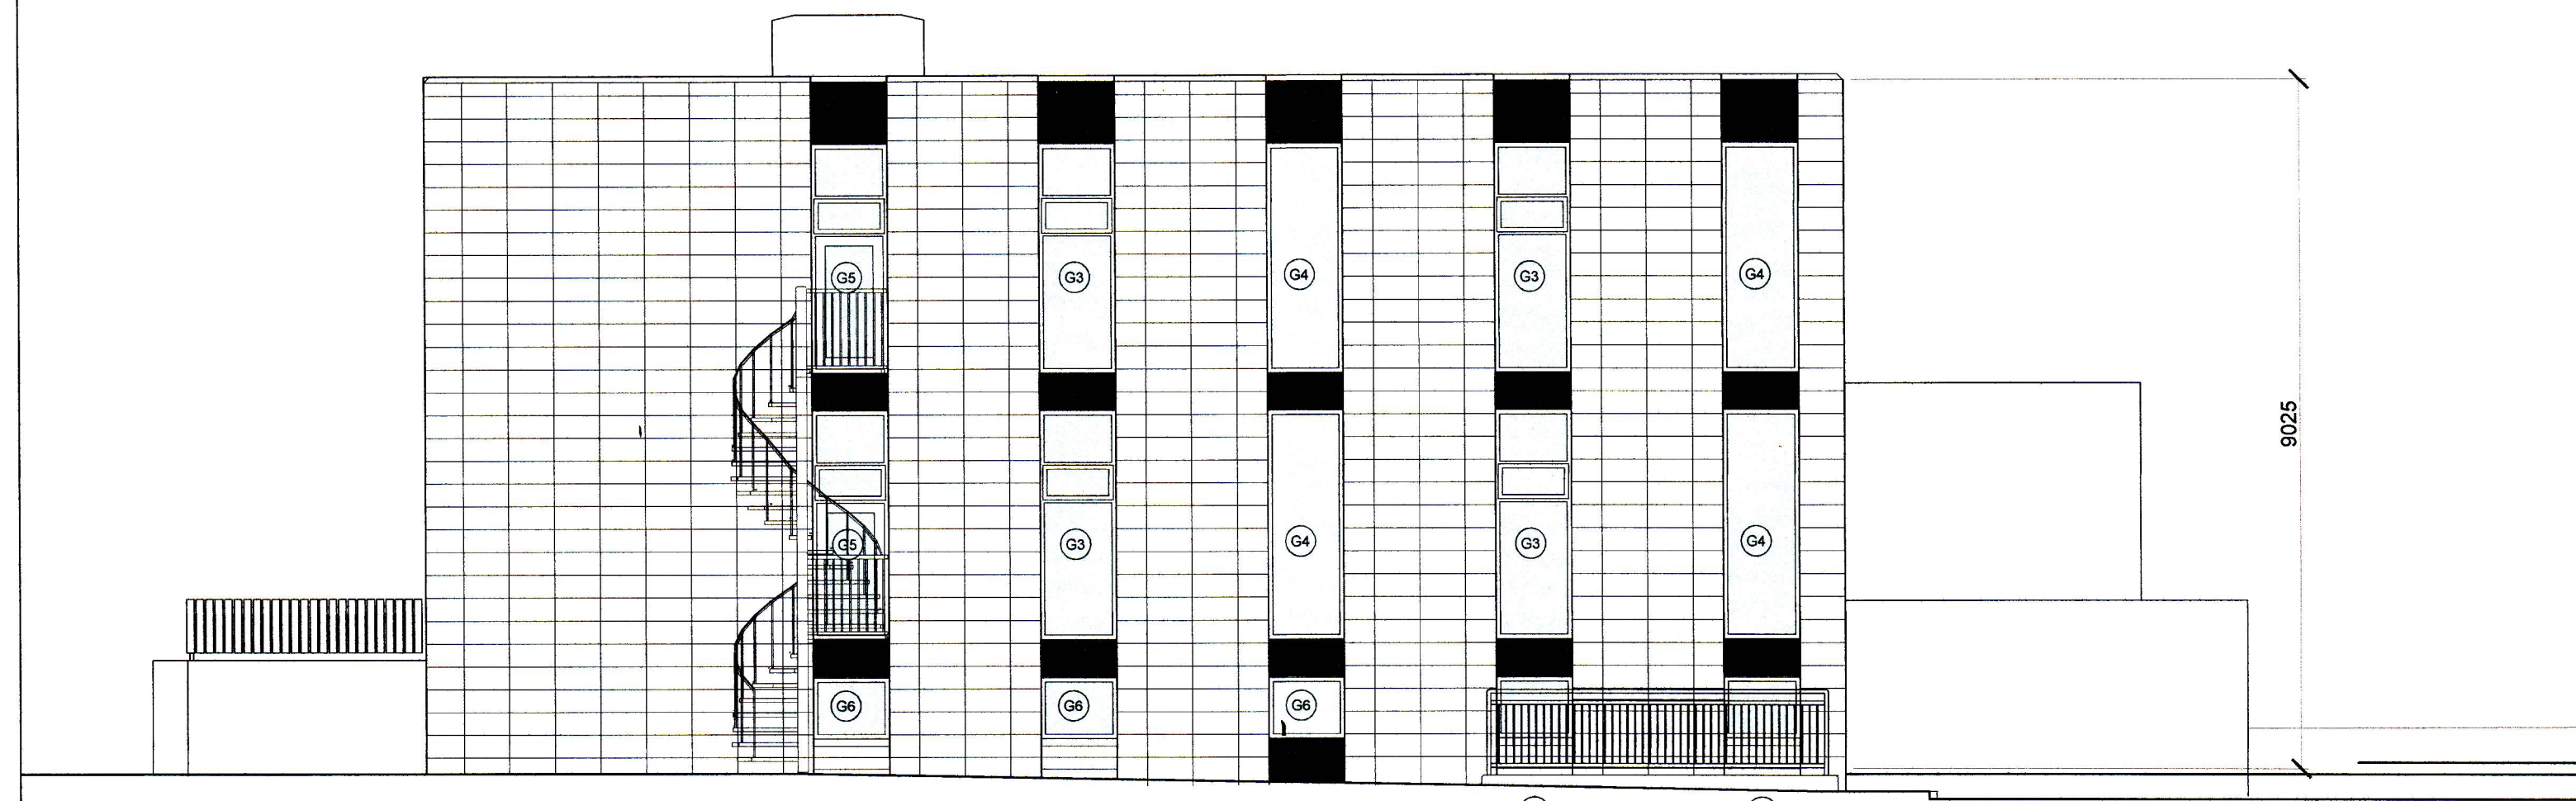

AUSTUR

STADUR:
 VESTMANNAEYJABÆR
 VÆRK:
 SAFNAHÚSIÐ
 KLÆÐNING
 TEIKNING:
 ÚTLIT SUÐUR
 ÚTLIT AUSTUR
 VERKNR: 377B MÆLIKVARDI: 1:50 TEIKN.NR: 207
 TEIKNAD: 6.9.2010 SG

OG
 ARKITEKTASTOFAN
 Ómar Þór Guðmundsson · Gerður Guðnason · Sigurður Guðafelsson
 Skúlatún 2 16-105 Reykjavík Sími 562 6833 Fax 562 6835
 arkitektastofan@arkitektastofan.is www.arkitektastofan.is