12030

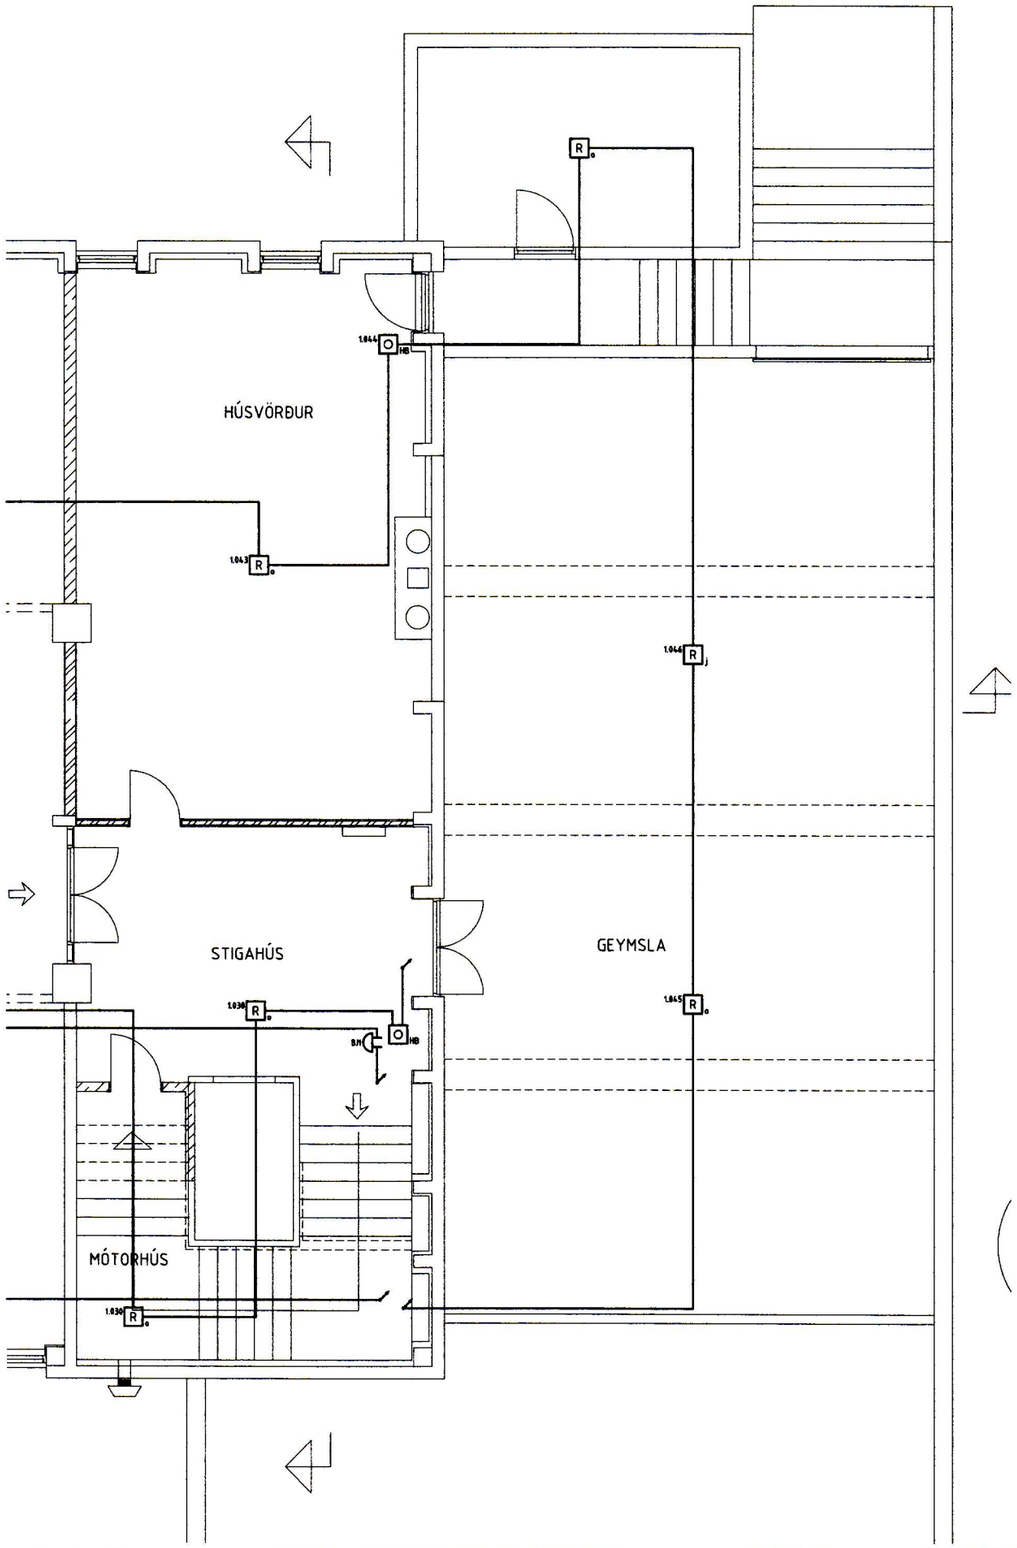

Byggingarfulltrúinn
Vestmannaeyjum

SKÝRINGAR:

STJÓRNSTÖÐ SKAL VERA AMK. TVEGGJA RÁSA
FYRIR HLIÐRÆNT RÁSAKERFI MEÐ VISTFÖNGUM
VANDA SKAL TIL FRÁGANGS ALLRA LAGNA

RENNUR SKULU VERA AF VIÐURKENNDRI GERÐ
RENNA MILLI STJÓRNSTÖÐVA OG RAFMAGNSTÖFLU SKAL
VERA MEÐ SKJÓLRÚM MILLI LÁGSPENNU- OG SMÁSPENNULAGNA

SS	STJÓRNSTÖÐ BRUNAVIÐVÖRUNARKERFIS
YT	YFIRLITSTAFLA BRUNAVIÐVÖRUNARKERFIS
TK	TENGIKASSI BRUNAVIÐVÖRUNARKERFIS
2 J	JÓNÍSKUR REYKSKYNJARI Á RÁS 2
2 O	OPTÍSKUR REYKSKYNJARI Á RÁS 2
2	HITASKYNJARI Á RÁS 2
1 HB	HANDBOBI Á RÁS 1
BJ	BRUNABJALLA Á BJÖLLURÁS 2
EN	SKAMMHLAUPSEINANGRARI
	LÖGN Í RENNU EÐA PÍPU
SEG	SEGULGRIP

LYKILMYND

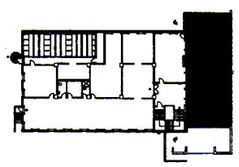

Brunamálastofnun ríkisins
SAMÞYKKT
17 SEP 1998

1 0 1 2 3 4 5 m

ÚTG.	DAGS.	TEIKN.	BREYTT	YFIRF.	SAMÞ.	ÚTG.	DAGS.	TEIKN.	BREYTT	YFIRF.	SAMÞ.	HANNAÐ	DH						
												TEIKN.	DH						
												YFIRF.							
												SAMÞ.							
												VERKNR.	9578						
												GEYMSLUNR.	242-063						
												DAGS.	98-06-12						

RAFTEIKNING HF
RÁÐGJAFAVERKFRÆÐINGAR
BORGARTÚN 17
105 REYKJAVÍK

SAFNAHÚS VESTMANNAEYJA

KJALLARI

BRUNAVIÐVÖRUNARKERFI

TEIKN. NR. 64.5.0.2 NÆSTA TEIKN. NR. 64.5.1.1 ÚTG.

Eigi má í þágu þriðja þessa teikningu 15. sem hvorki fyrir hönnun né breyta henni án leyfis Rafteikningar hf.