12031

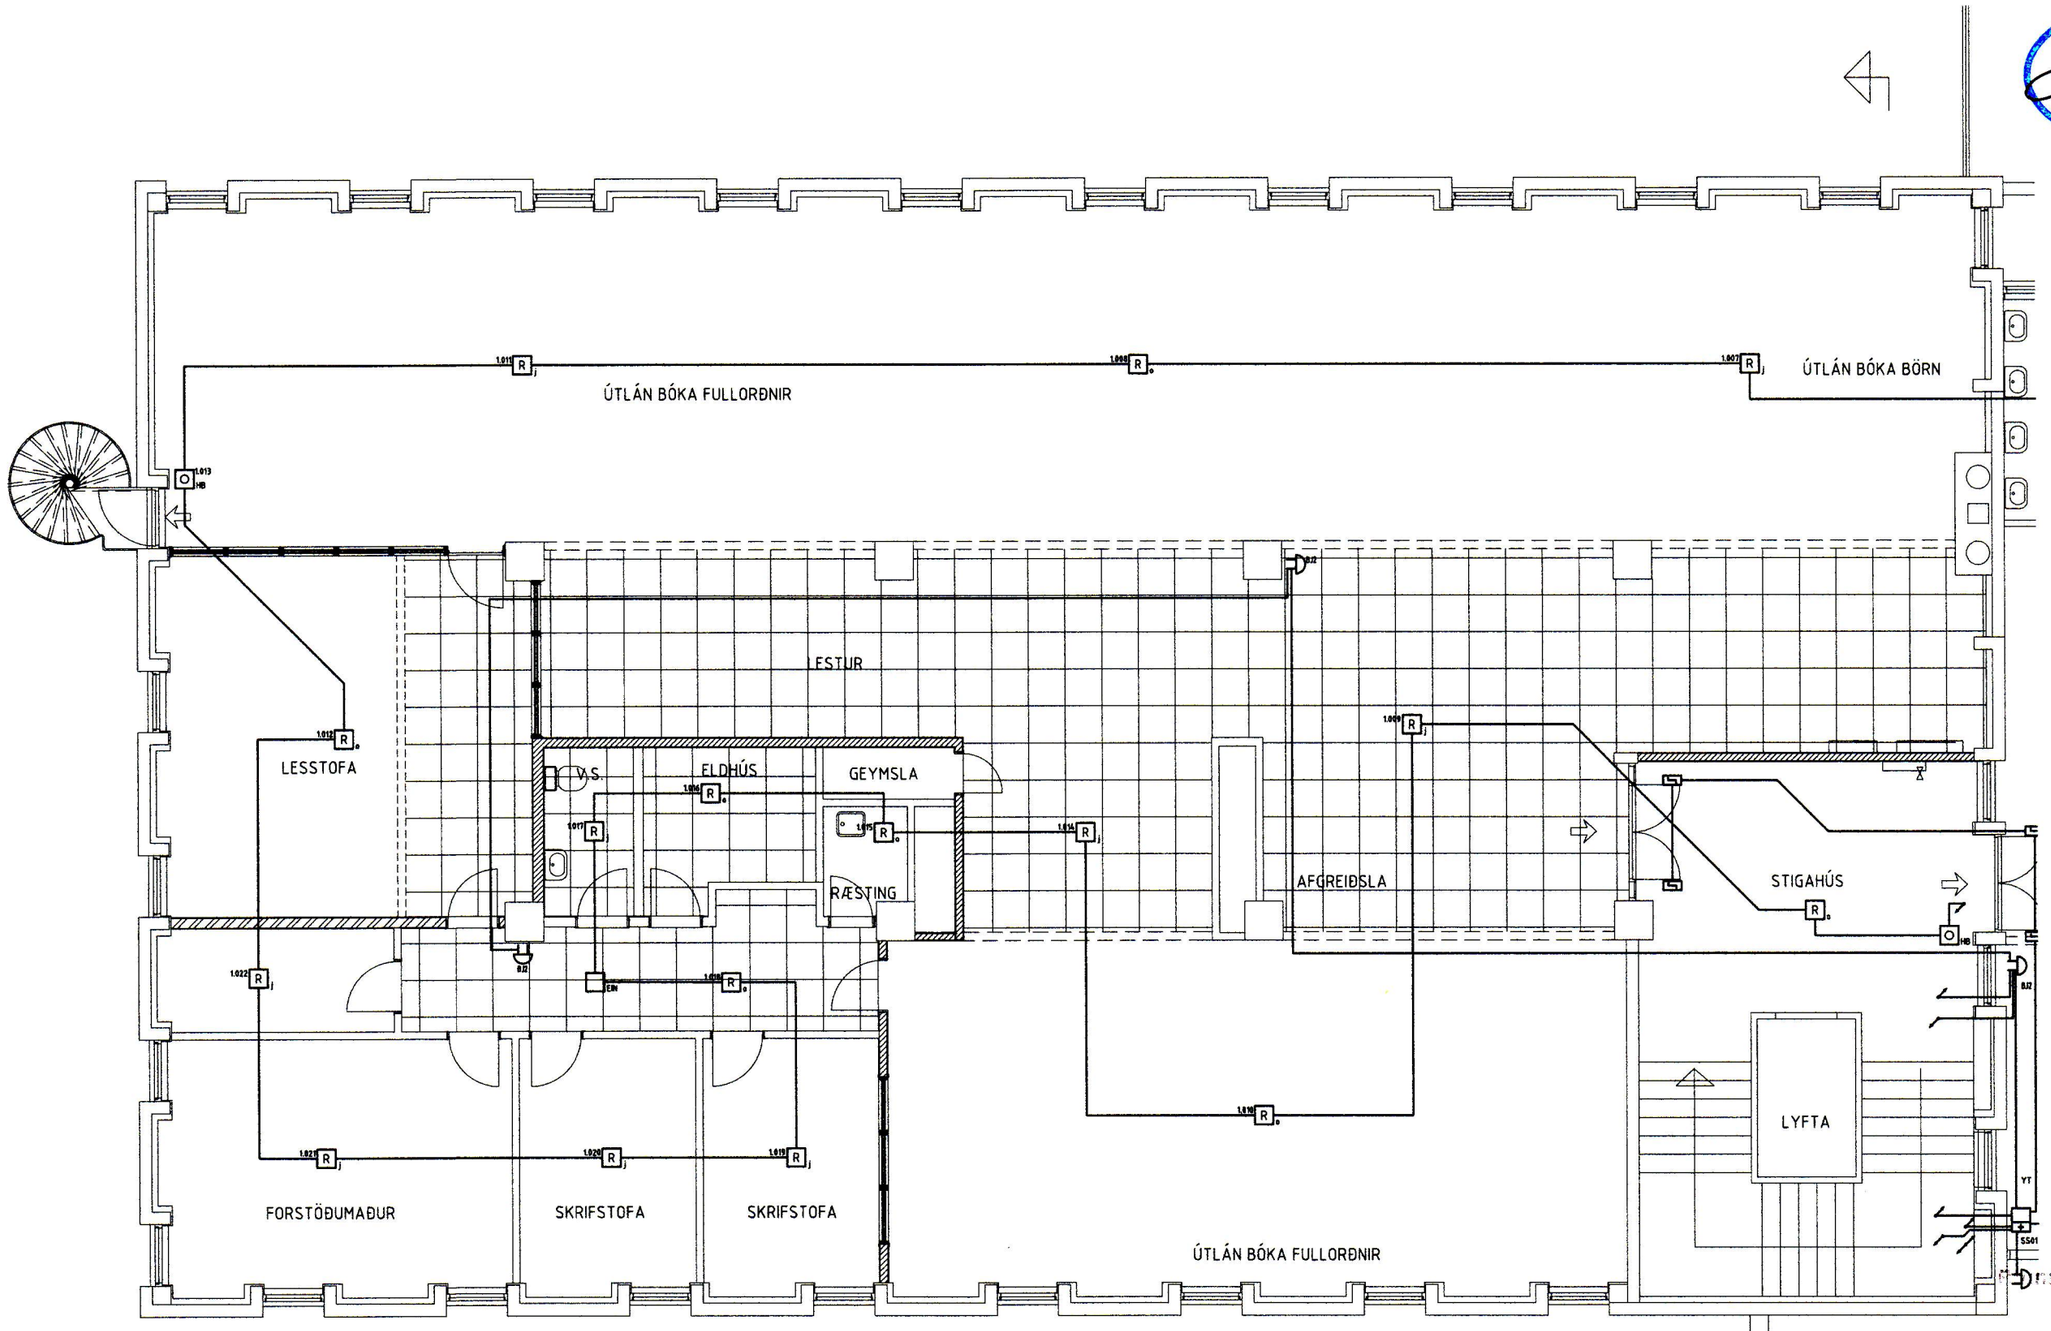

Byggingarfulltrúinn
Vestmannaeyjum

SKÝRINGAR:

STJÓRNSTÖÐ SKAL VERA AMK. TVEGGJA RÁSA
FYRIR HLIÐRÆNT RÁSAKERFI MEÐ VISTFÖNGUM
VANDA SKAL TIL PRÁGANGS ALLRA LAGNA

RENNUR SKULU VERA AF VIÐURKENNDRI GERÐ
RENNA MILLI STJÓRNSTÖÐVA OG RAFMAGNSTÖFLU SKAL
VERA MEÐ SKILRÚMI MILLI LÁGSPENNU- OG SMÁSPENNULAGNA

SS	STJÓRNSTÖÐ BRUNAVIÐVÖRUNARKERFIS
YT	YFIRLITSTAFLA BRUNAVIÐVÖRUNARKERFIS
TK	TENGIKASSI BRUNAVIÐVÖRUNARKERFIS
2 J	JÓNÍSKUR REYKSKYNJARI Á RÁS 2
2 O	OPTÍSKUR REYKSKYNJARI Á RÁS 2
2	HITASKYNJARI Á RÁS 2
1 HB	HANDBOÐI Á RÁS 1
B2	BRUNABJALLA Á BJÖLLURÁS 2
EIN	SKAMMHLAUPSEININGRARI
	LÖGN Í RENNU EÐA PÍPU
SE1	SEGULGRIP

LYKILMYND

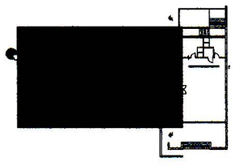

Byggðasafn Vestmannaeyja
SAMÞYKKT
12 SEP 1998

1 0 1 2 3 4 5 m

Eigi að fjölfalda hesa teikningu í heild eða hluta, skal hún fyrst borin undir Rafteikningar hf.

| | | |