12033

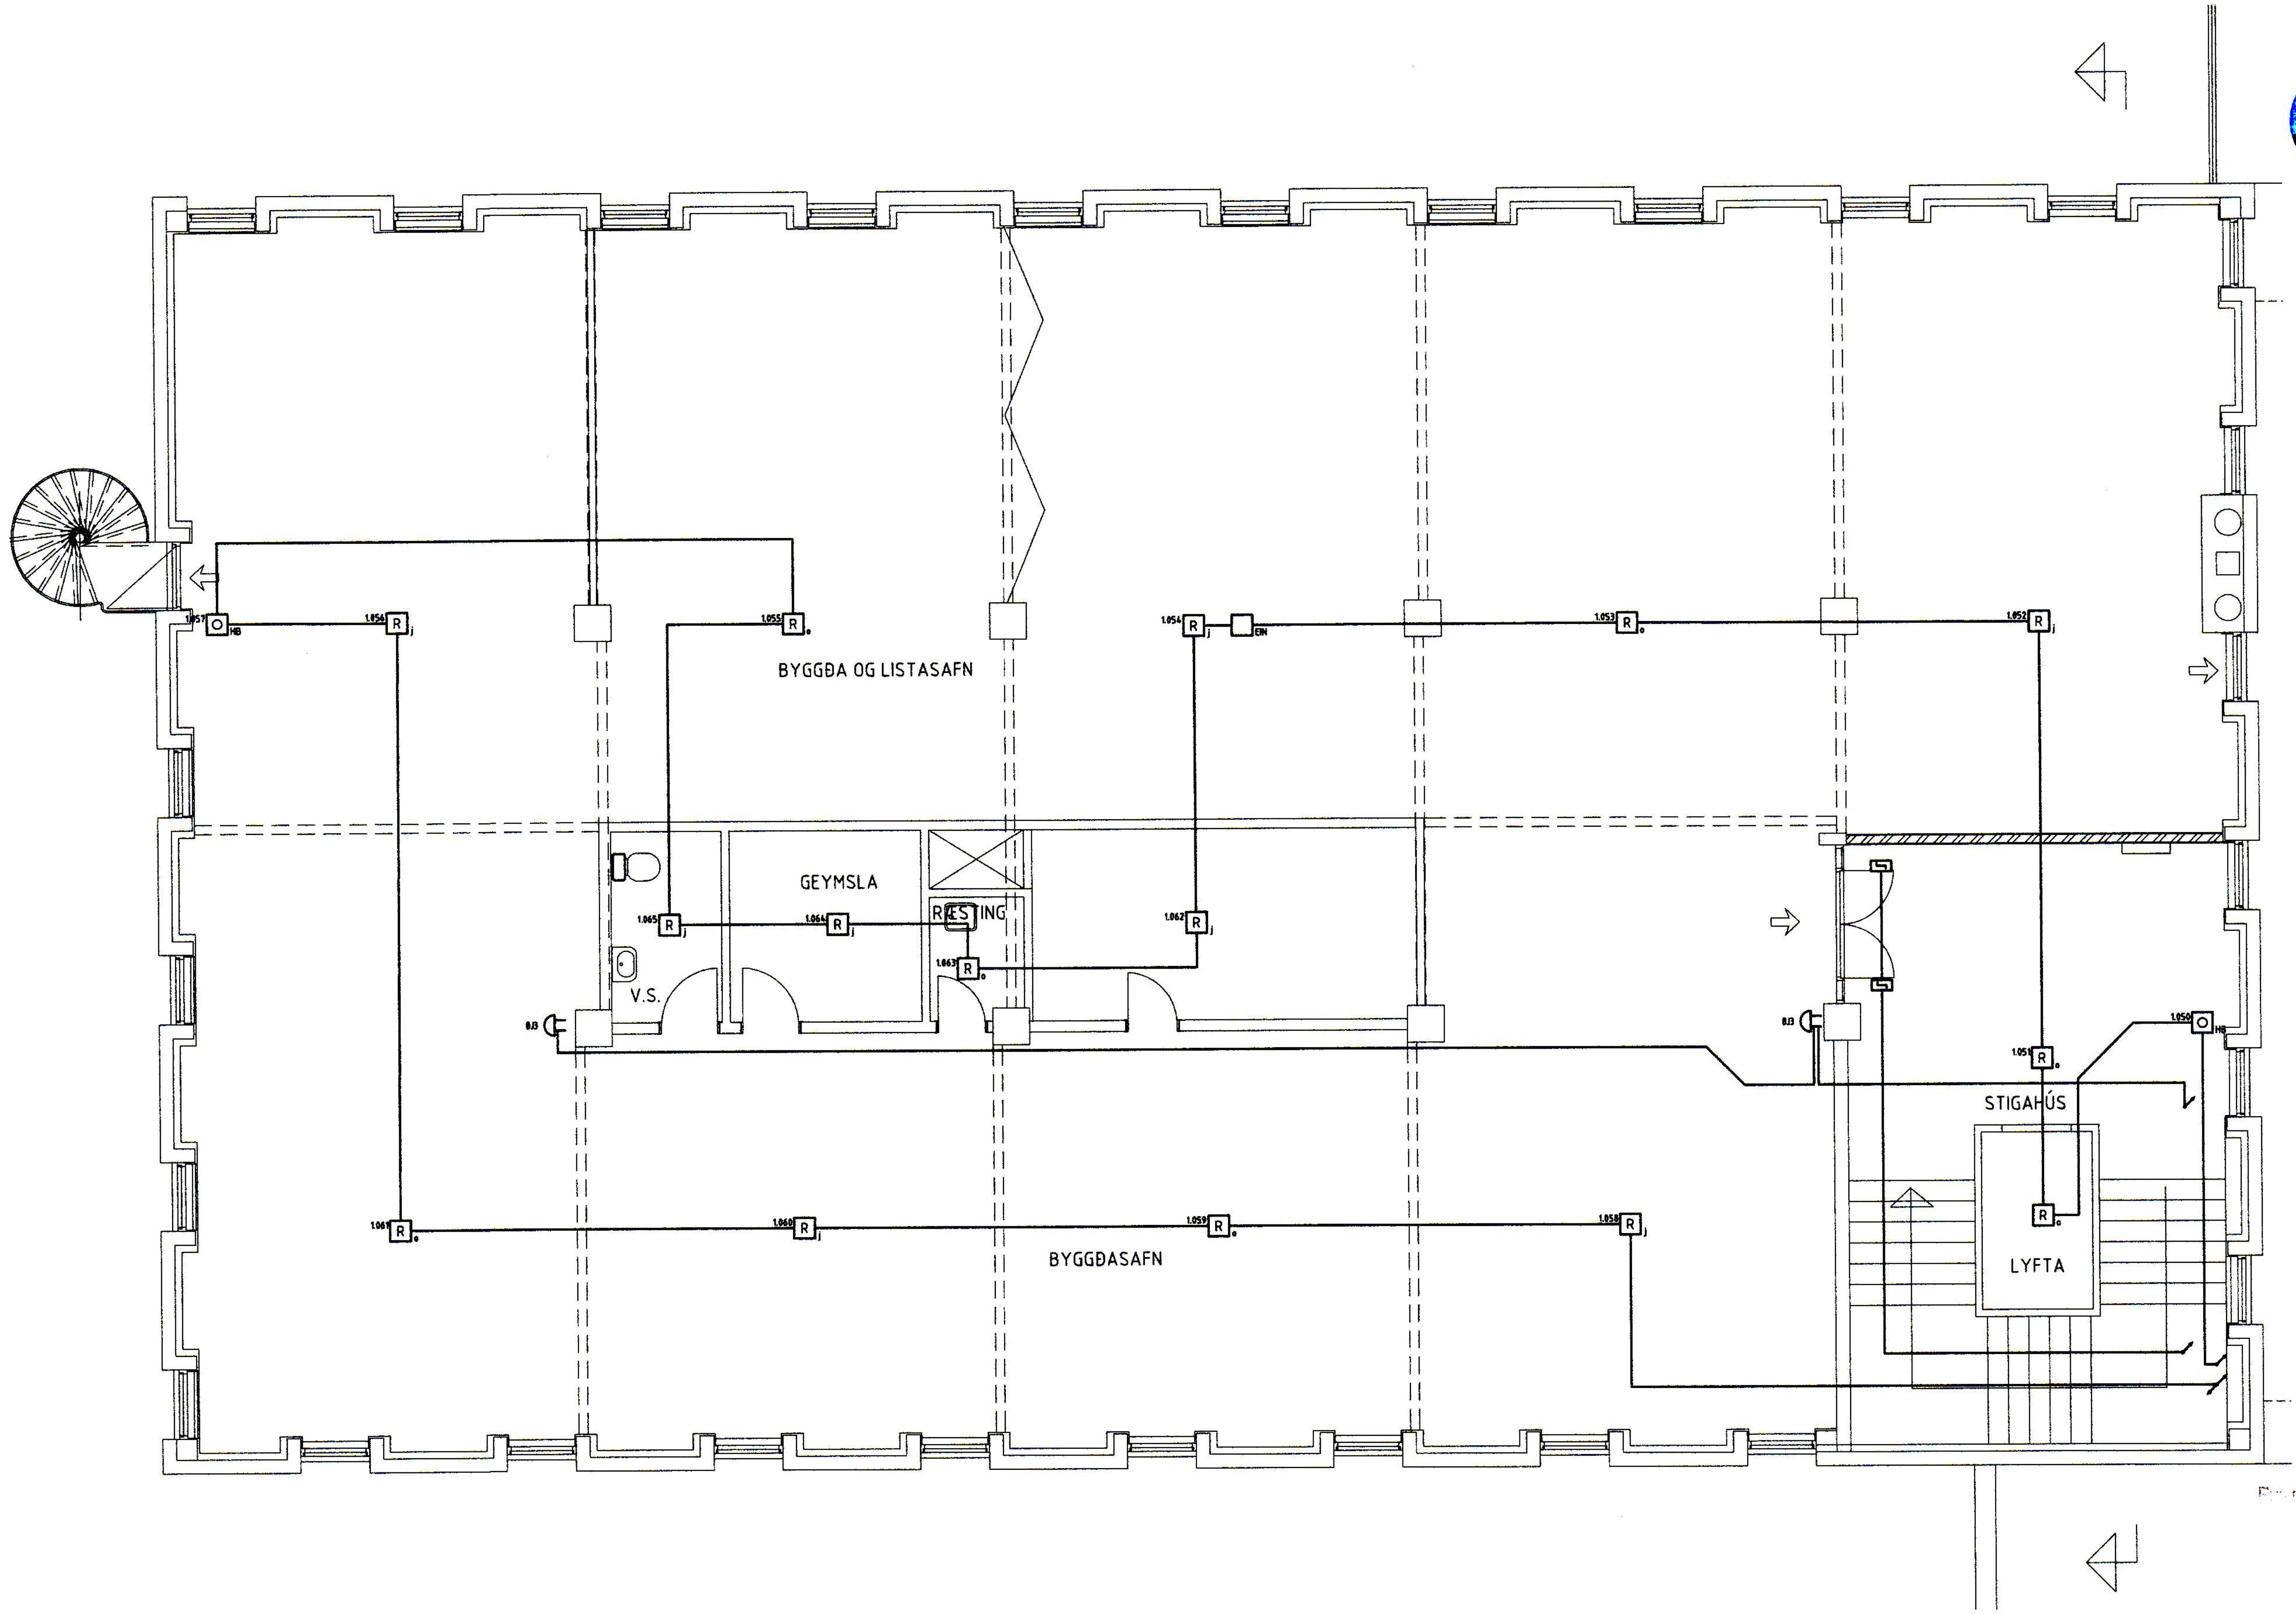


Byggingarfulltrúinn - Vestmannaeyjum -

SKÝRINGAR:

STJÓRNSTÖÐ SKAL VERA AMK. TVEGGJA RÁSA
FYRIR HLIÐRÆNT RÁSAKERFI MEÐ VISTFÖNGUM
VANDA SKAL TIL FRÁGANGS ALLRA LAGNA

RENNUR SKULU VERA AF VIÐURKENNDRI GERÐ
RENNA MILLI STJÓRNSTÖÐVA OG RAFMAGNSTÖFLU SKAL
VERA MEÐ SKILRÚMI MILLI LÁGSPENNU- OG SMÁSPENNULAGNA

| | |
|---|---|
| SS | STJÓRNSTÖÐ BRUNAVIÐVÖRUNARKERFIS |
| YT | YFIRLITSTAFLA BRUNAVIÐVÖRUNARKERFIS |
| TK | TENGIKASSI BRUNAVIÐVÖRUNARKERFIS |
| j | JÓNÍSKUR REYKSKYNJARI Á RÁS 2 |
| o | OPTÍSKUR REYKSKYNJARI Á RÁS 2 |
| | HITASKYNJARI Á RÁS 2 |
| HB | HANDBOÐI Á RÁS 1 |
| B2 | BRUNABJALLA Á BJÖLLURÁS 2 |
| EIN | SKAMMHLAUPSEINANGRARI |
| | LÖGN Í RENNU EÐA PÍPU |
| SE1 | SEGULGRIP |

LYKILMYND

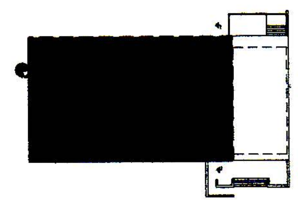

Brunamálastofnun ríkisins
SAMÞYKKT
17 SEP 1998
Guðmundur Gunnarsson

1 0 1 2 3 4 5 m

Eigi má fjölfalda þessa teikningu hf, notkunar fyrir þriðja aðila, né breyta henni án leyfis Rafteikningar hf.

| | |
|---|---|
| HANNAÐ | ÞH |
| TEIKN. | ÞH |
| YFIRF. | |
| SAMÞ. | |
| VERKNR. | 9578 |
| GEYMSLUNR. | 242-066 |
| DAGS. | 98-06-12 |

ÚTG. | DAGS. | TEIKN. | BREYTT | YFIRF. | SAMÞ. | ÚTG. | DAGS. | TEIKN. | BREYTT | YFIRF. | SAMÞ.

**RAFTEIKNING HF**
RÁÐGJAFAVERKFRÆÐINGAR
BORGARTÚNI 17
105 REYKJAVÍK

# SAFNAHÚS VESTMANNAEYJA
## 2.HÆÐ
BRUNAVIÐVÖRUNARKERFI

TEIKN. NR. 64.5.2.1 NÆSTA TEIKN. NR. 64.5.2.2 ÚTG.