



11 DES. 1997

Þorgerður Þorvaldsdóttir
BYGGIARFULLTRÚGVIÐSTYGGINGARNEFND

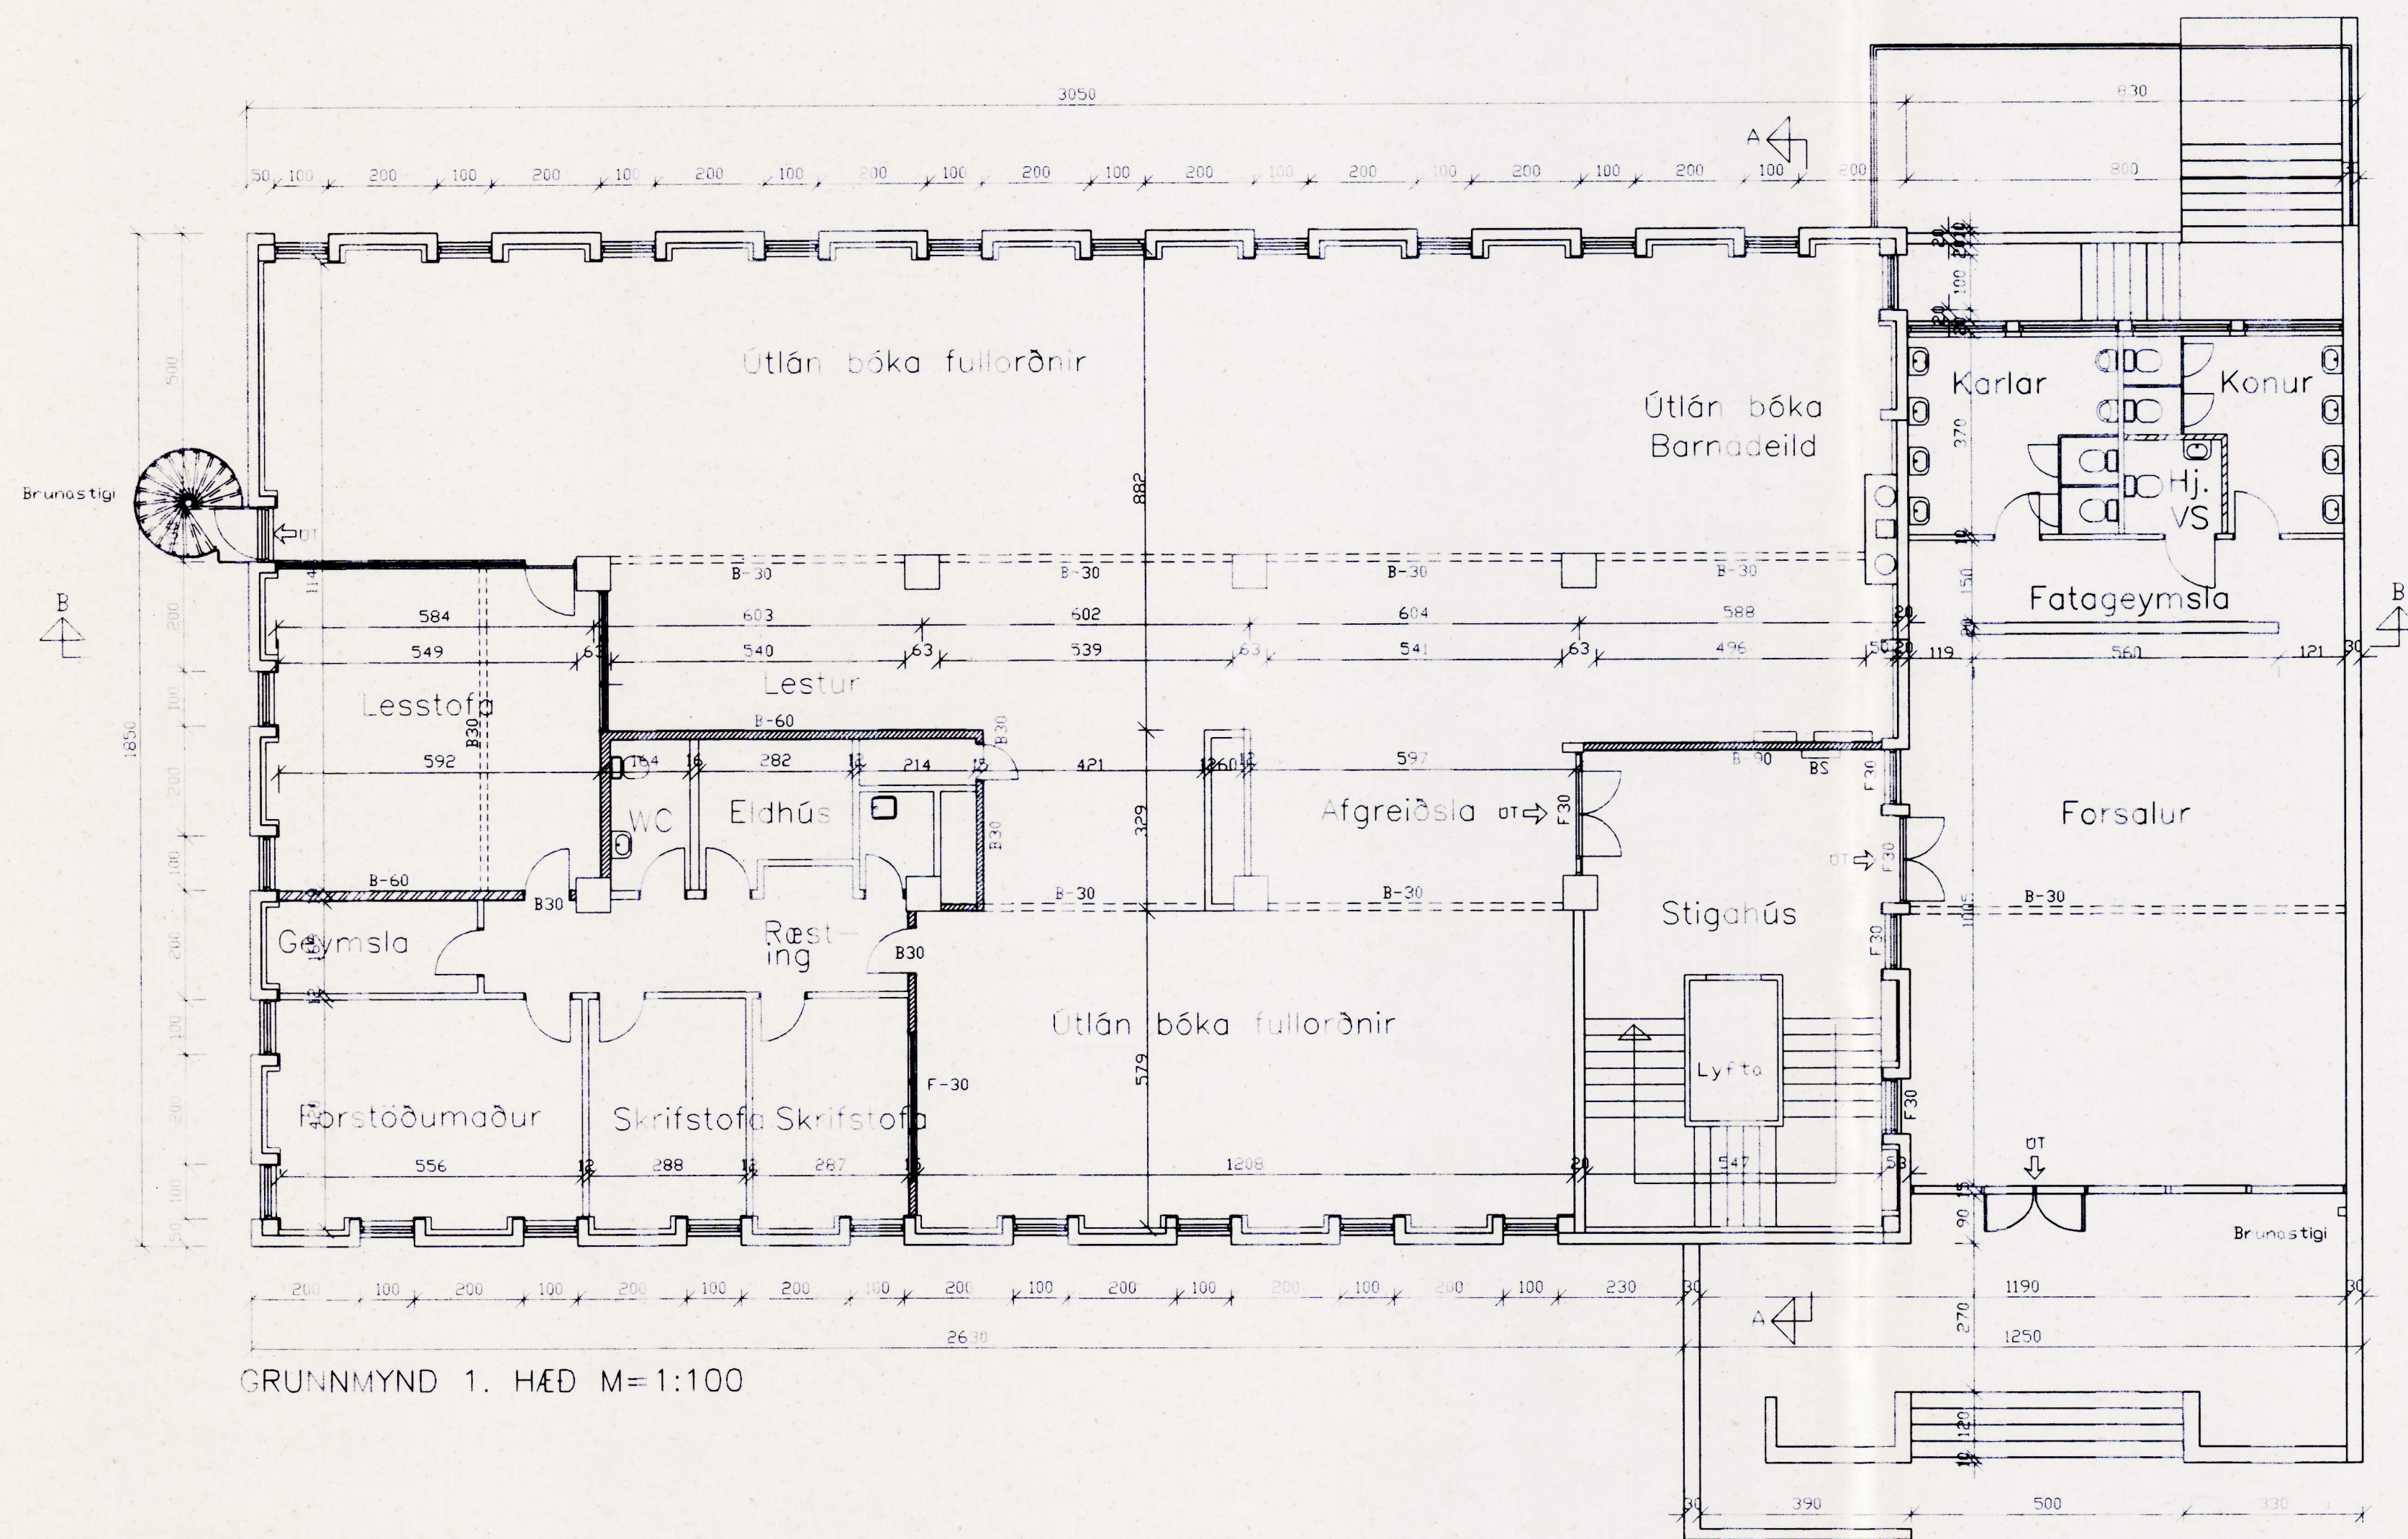

GRUNNMYND 1. HÆÐ M=1:100

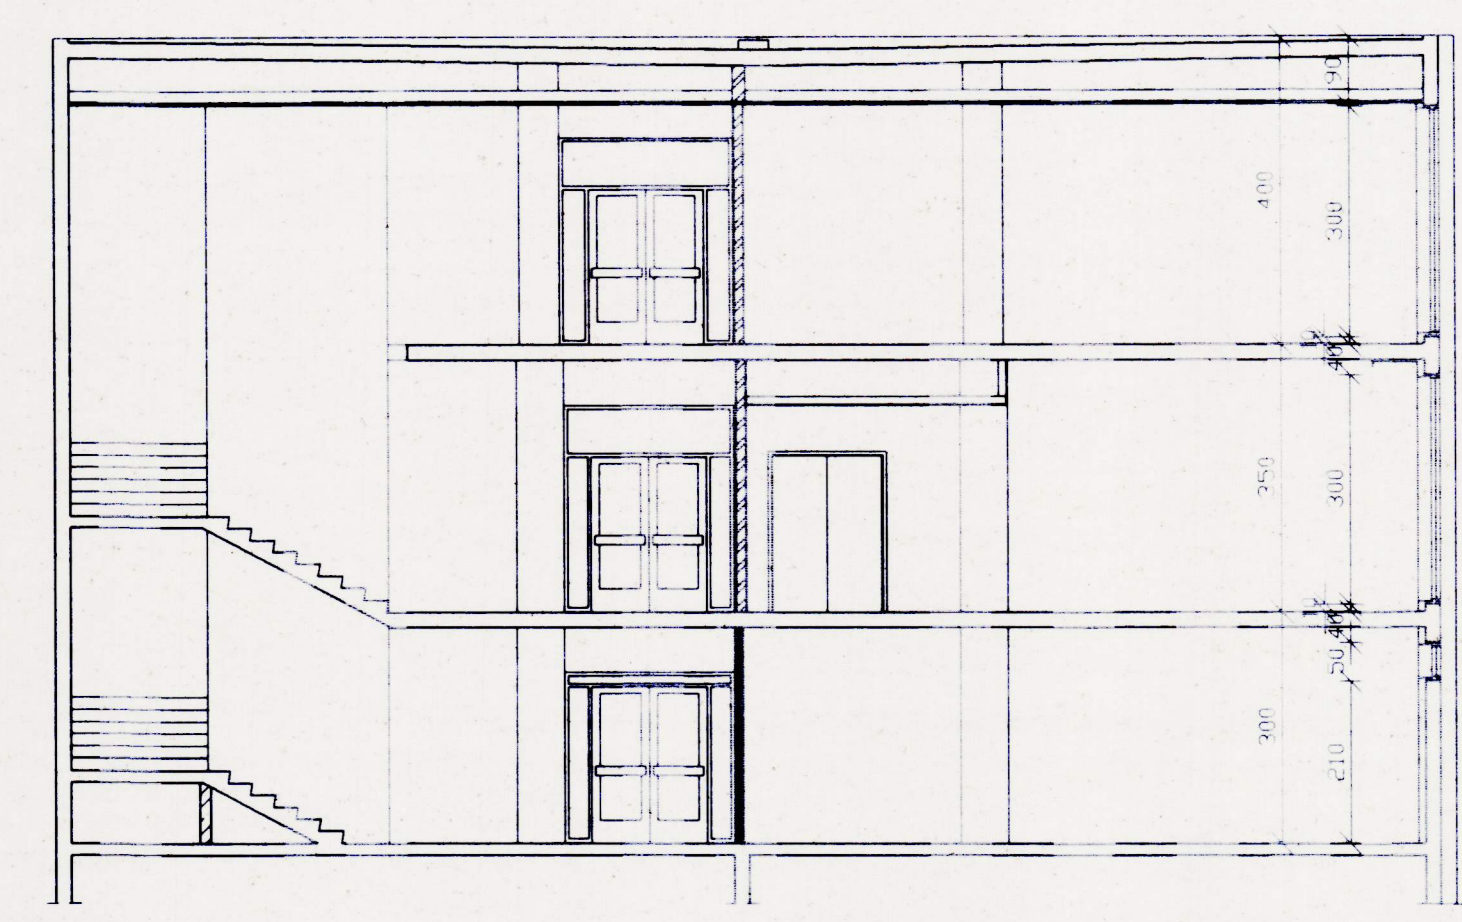

SNI? A-A M=1:100

- SKYRNINGAR
- A-60
 - ▨ B-60
 - ▩ STEYPT NETT
 - ▧ HLADIN VEGGUR
 - ▤ B-30 SKILMÍN I LOFTUM
 - ▣ LOKUN Á LYFTUOST

breyting A brunastígi/hj.v.s.	breyting C hurð lesstofu	verkefni	SAFNAHÖS VESTMANNAEYJA	Páll Zóphóníasson TEIKNISTOFA	verk nr 9557	dags Náv. 95
breyting B lesstofa	breyting D	verkefni	BREYTINGAR OG ENDURBÆTUR GRUNNMYND 1. HÆÐ OG SNID A-A	RÁÐGJAFEVERKFRÆÐIÞJÓNUSTA F.R.V. KÍRKAJUVEGI 23 900 VESTMANNAEYJUM Sími 481-2711, -2239 TELEFAX 481-3076		breyting
málkv. 1:100	teikn. EA	hönnað BB			telkn. nr 1020	JUL. 98