
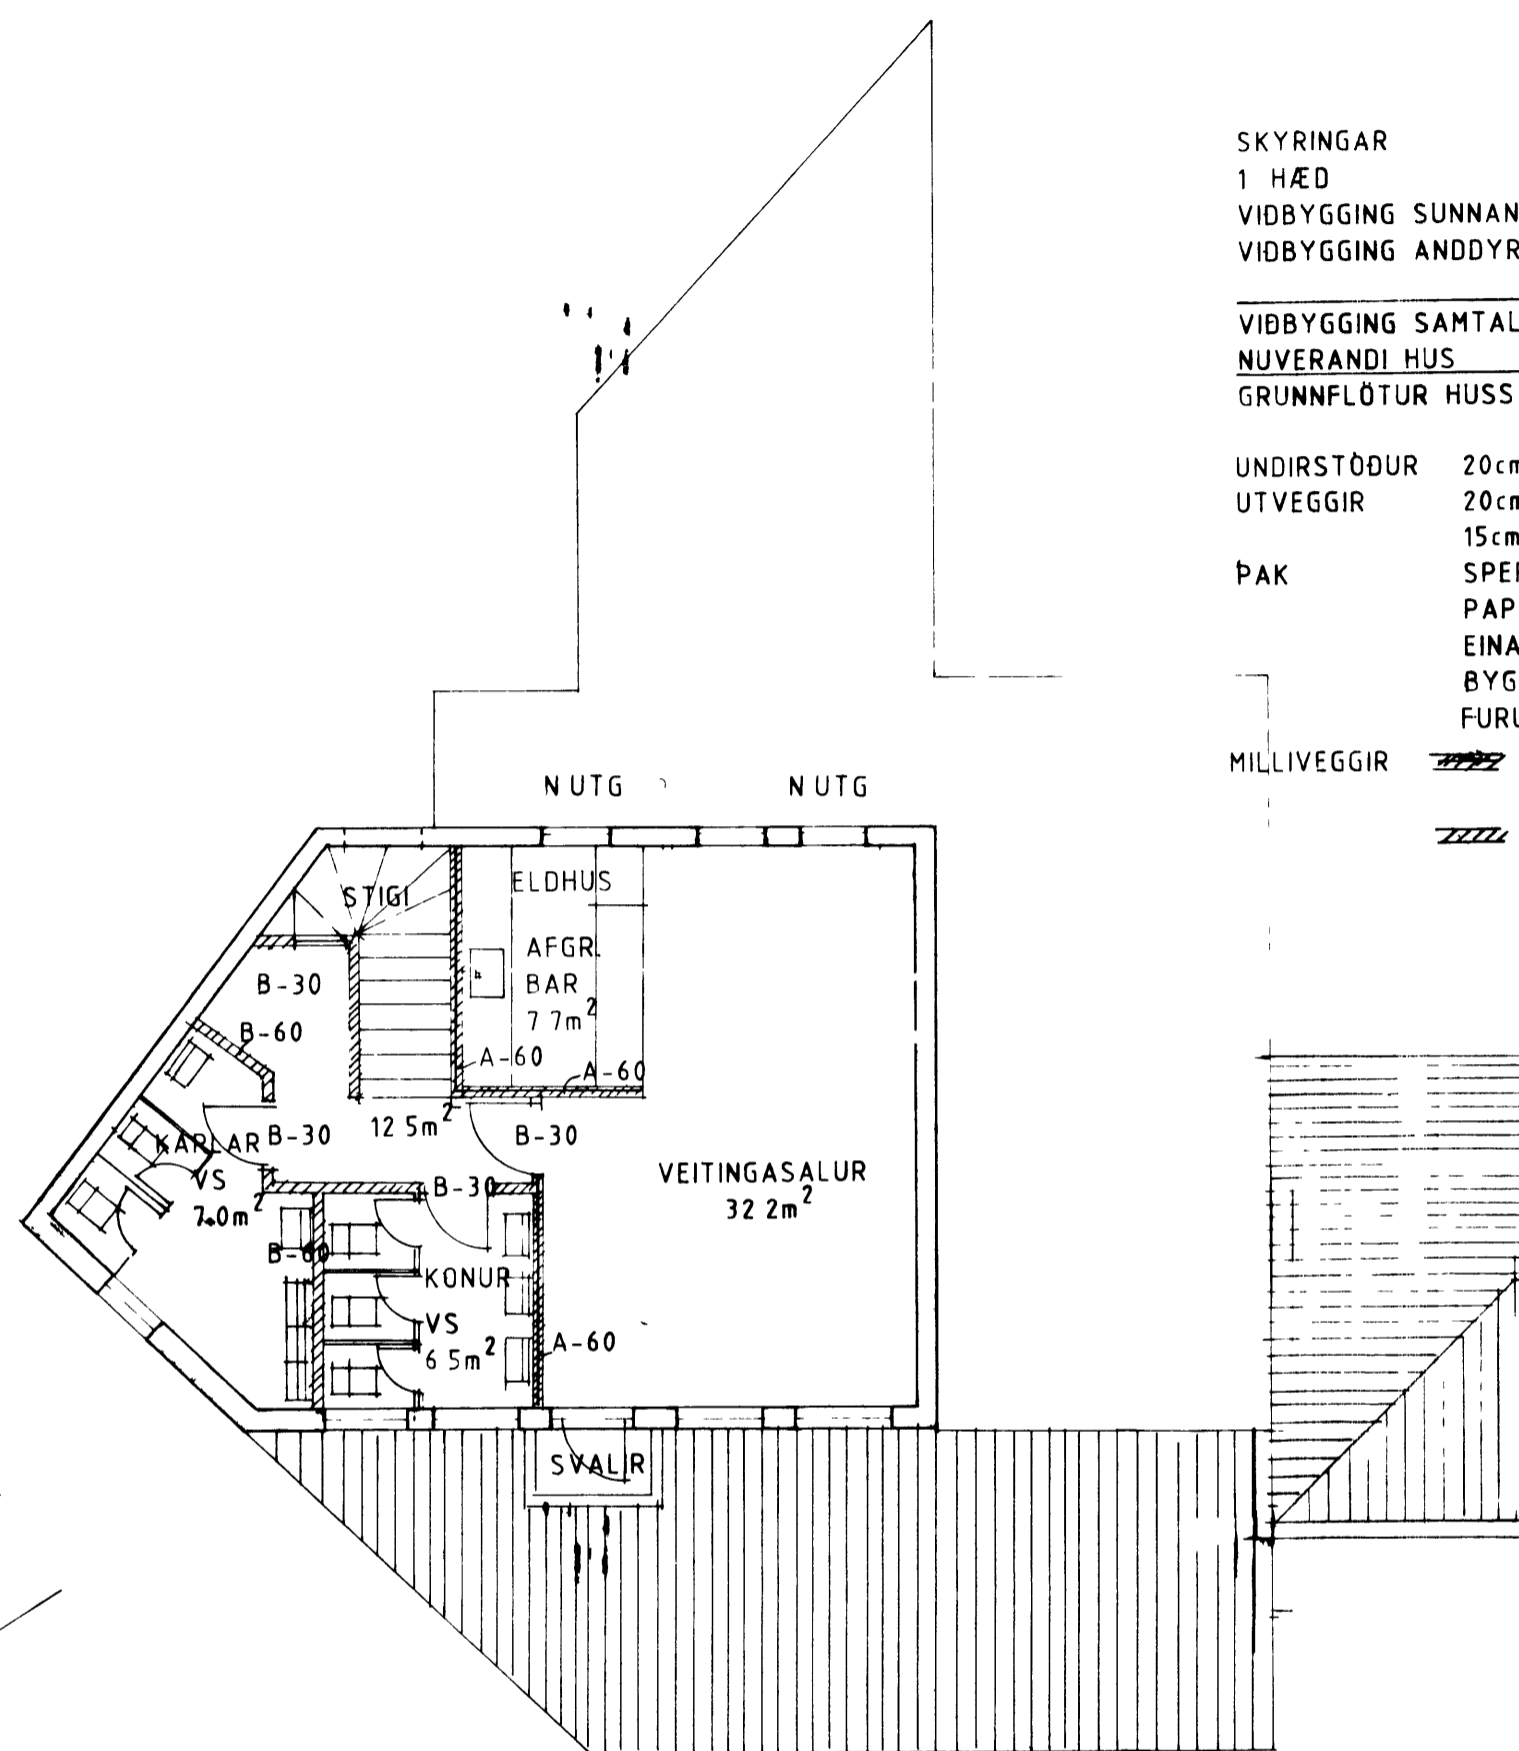


GRUNNMYND 1 HÆÐ M= 1:100

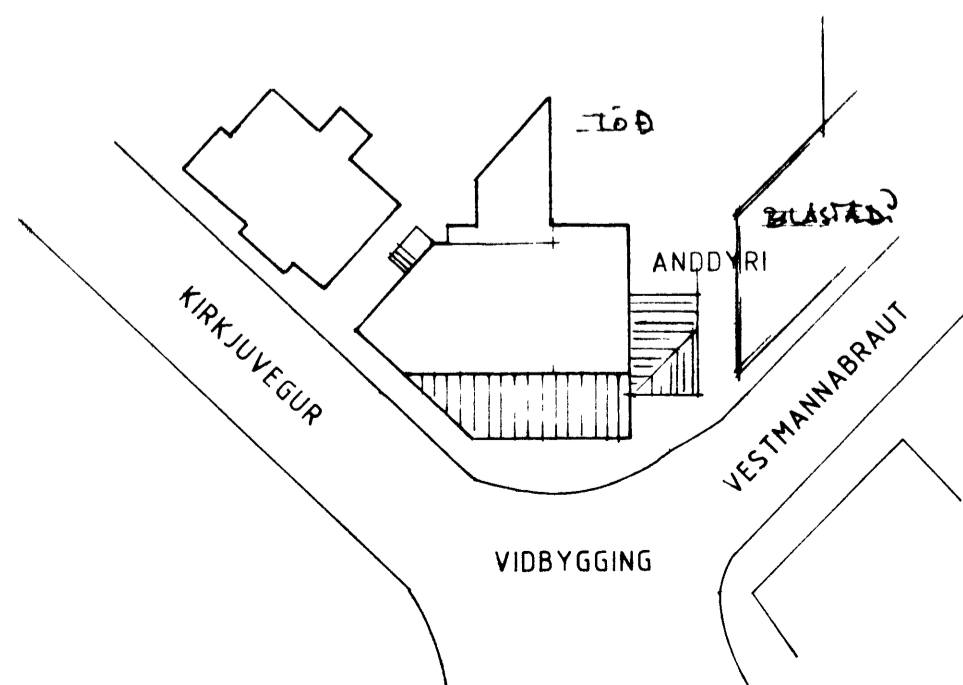

GRUNNMYND 2 HÆÐ M= 1:100

SKYRINGAR	NETTÓ	BRUTTÓ
1 HÆÐ	44.5m ²	48.6m ²
VIÐBYGGING SUNNAN	17.5m ²	19.4m ²
VIÐBYGGING SAMTALS	62.0m ²	68.0m ²
NUVERANDI HUS	207.3m ²	
GRUNNFLÖTUR HUSS	269.3m ²	

UNDIRSTÖÐUR	20cm STEINSTEYPTAR
UTVEGGIR	20cm STEINSTEYPTIR
	15cm TIMBURVEGGUR
ÞAK	SPERRUR 50x175 BORDAKLÆDNING
	PAPPI OG LITÆÐ BARUSTÁL
	EINANGRÆÐ 2x2' STEINULL
	BYGGINGARPLAST RAFMAGNSGRIND
	FURUPANILL
MILLIVEGGIR	A-60 GÍFSPLÖTUKLÆDDIR
	BLIKKUPPISTÖÐUR c/c 60cm
	B-60 GÍFSPLÖTUKLÆDDIR
	45x95 GRND c/c 60cm

SNID A-A SJA TEIKNINGU NR 2

~~HILUTATEIÐNING~~ BITAR OG SÚLUR SJA TEIKNU NR 7

F	VERK	SKÚTINN KIRKJUVEGI 21
E		VESTMANNAEYJUM
D		GRUNNMYND OG AFSTÖÐUMYND
C	JAN 93	STÁLSÚLUR OG BITAR
B	APRIL 93	BREYTING Á ANDDYRI
A	MARS 93	NYR INNGANGUR AD AUSTAN
BR	DAGS	BREYTING
	TEIKN NR 1C	AF 8405
	PALL ZOPHÓNIASSON TEIKNISTOFA	KVARDI 1:100, 1:500
	RAÐGJAFARVERKFRÆÐISJÓNUSTA F R V	DAGS. MAÍ 1989
	Kirkjuvegi 23 ☎ (98) 12711 900 Vestmannaeyjum	HANNAÐ SP/PZ
		TEIKNAD HB
		YFIRFARID