

| STÆRÐIR | NETTÓ | BROTTO | ROMMÁL |
|--------------------|---------|---------|---------|
| 1 HÆÐ NOVERANDI | 82.7m² | 97.8m² | 244.5m³ |
| 1 HÆÐ VIÐBYGGING | 4.2m² | 6.1m² | 15.3m³ |
| 2 HÆÐ NOVERANDI | 72.7m² | 85.7m² | 305.9m³ |
| 2 HÆÐ VIÐBYGGING | 5.5m² | 7.2m² | 15.1m³ |
| 3 HÆÐ NOVERANDI | 47.2m² | 56.2m² | 123.6m³ |
| VIÐBYGGING ALLS | 9.7m² | 13.3m² | 30.4m³ |
| NOVERANDI HOS ALLS | 202.6m² | 239.7m² | 674.0m³ |
| SAMTALS ALLS | 212.3m² | 253.0m² | 704.4m³ |


VIÐBYGGING SKÝRINGAR
UNDISTÖÐUR, SÖLUR OG PLATA: JÄRNBEIT STEINSTEYPA
ÖTVEGGIR: 2X6" GRIND C/C 60cm KLÉTT AD UTAN MED ÖTIGIFSÍ LÄRÉTT GRIND OG BÄRUMÁLPLÖTUR EINANGRADAR MED 6" STEINULL, ÞÖLPLAST, RAFMAGNSGRIND GÍFSPÖTUR/VIRDC

ÖTVEGGIR: NEDRI HÉÐAR 18cm JÄRNBEIT STEINSTEYPA 50mm HARDPRESSUÐ STEINULL 25mm EMÖRKERFI JÄRNBEIT STEINSTEYPA

PLATA: 2X9" SPERRUR C/C60cm ÞÉTTKLÉTT, ÞAKPAPPI BÄRUMÁLPLÖTUR EINANGRADAR MED 8" ÞAKULL ÞÖLPLAST, RAFMAGNSGRIND, LOFTAPLÖTUR-GÍFS EDA SAMBÆRILEG

ENDURBÆTUR SKÝRINGAR
ÖTVEGGIR JARÐHÉÐ: UPPSTEYPTIR EINANGRAD AD UTAN MED 2" EMÖR-STEINULLAREINAGRUN POSSAÐ MED EMÖR OG MÁLAD

ÖTVEGGIR EFRI HÉÐAR ELÐRA HOSS: EINANGRIST MED 50mm STEINULL KLÉTT MED ÖTIGIFSÍ, GRIND OG BÄRUMÁLPLÖTUR

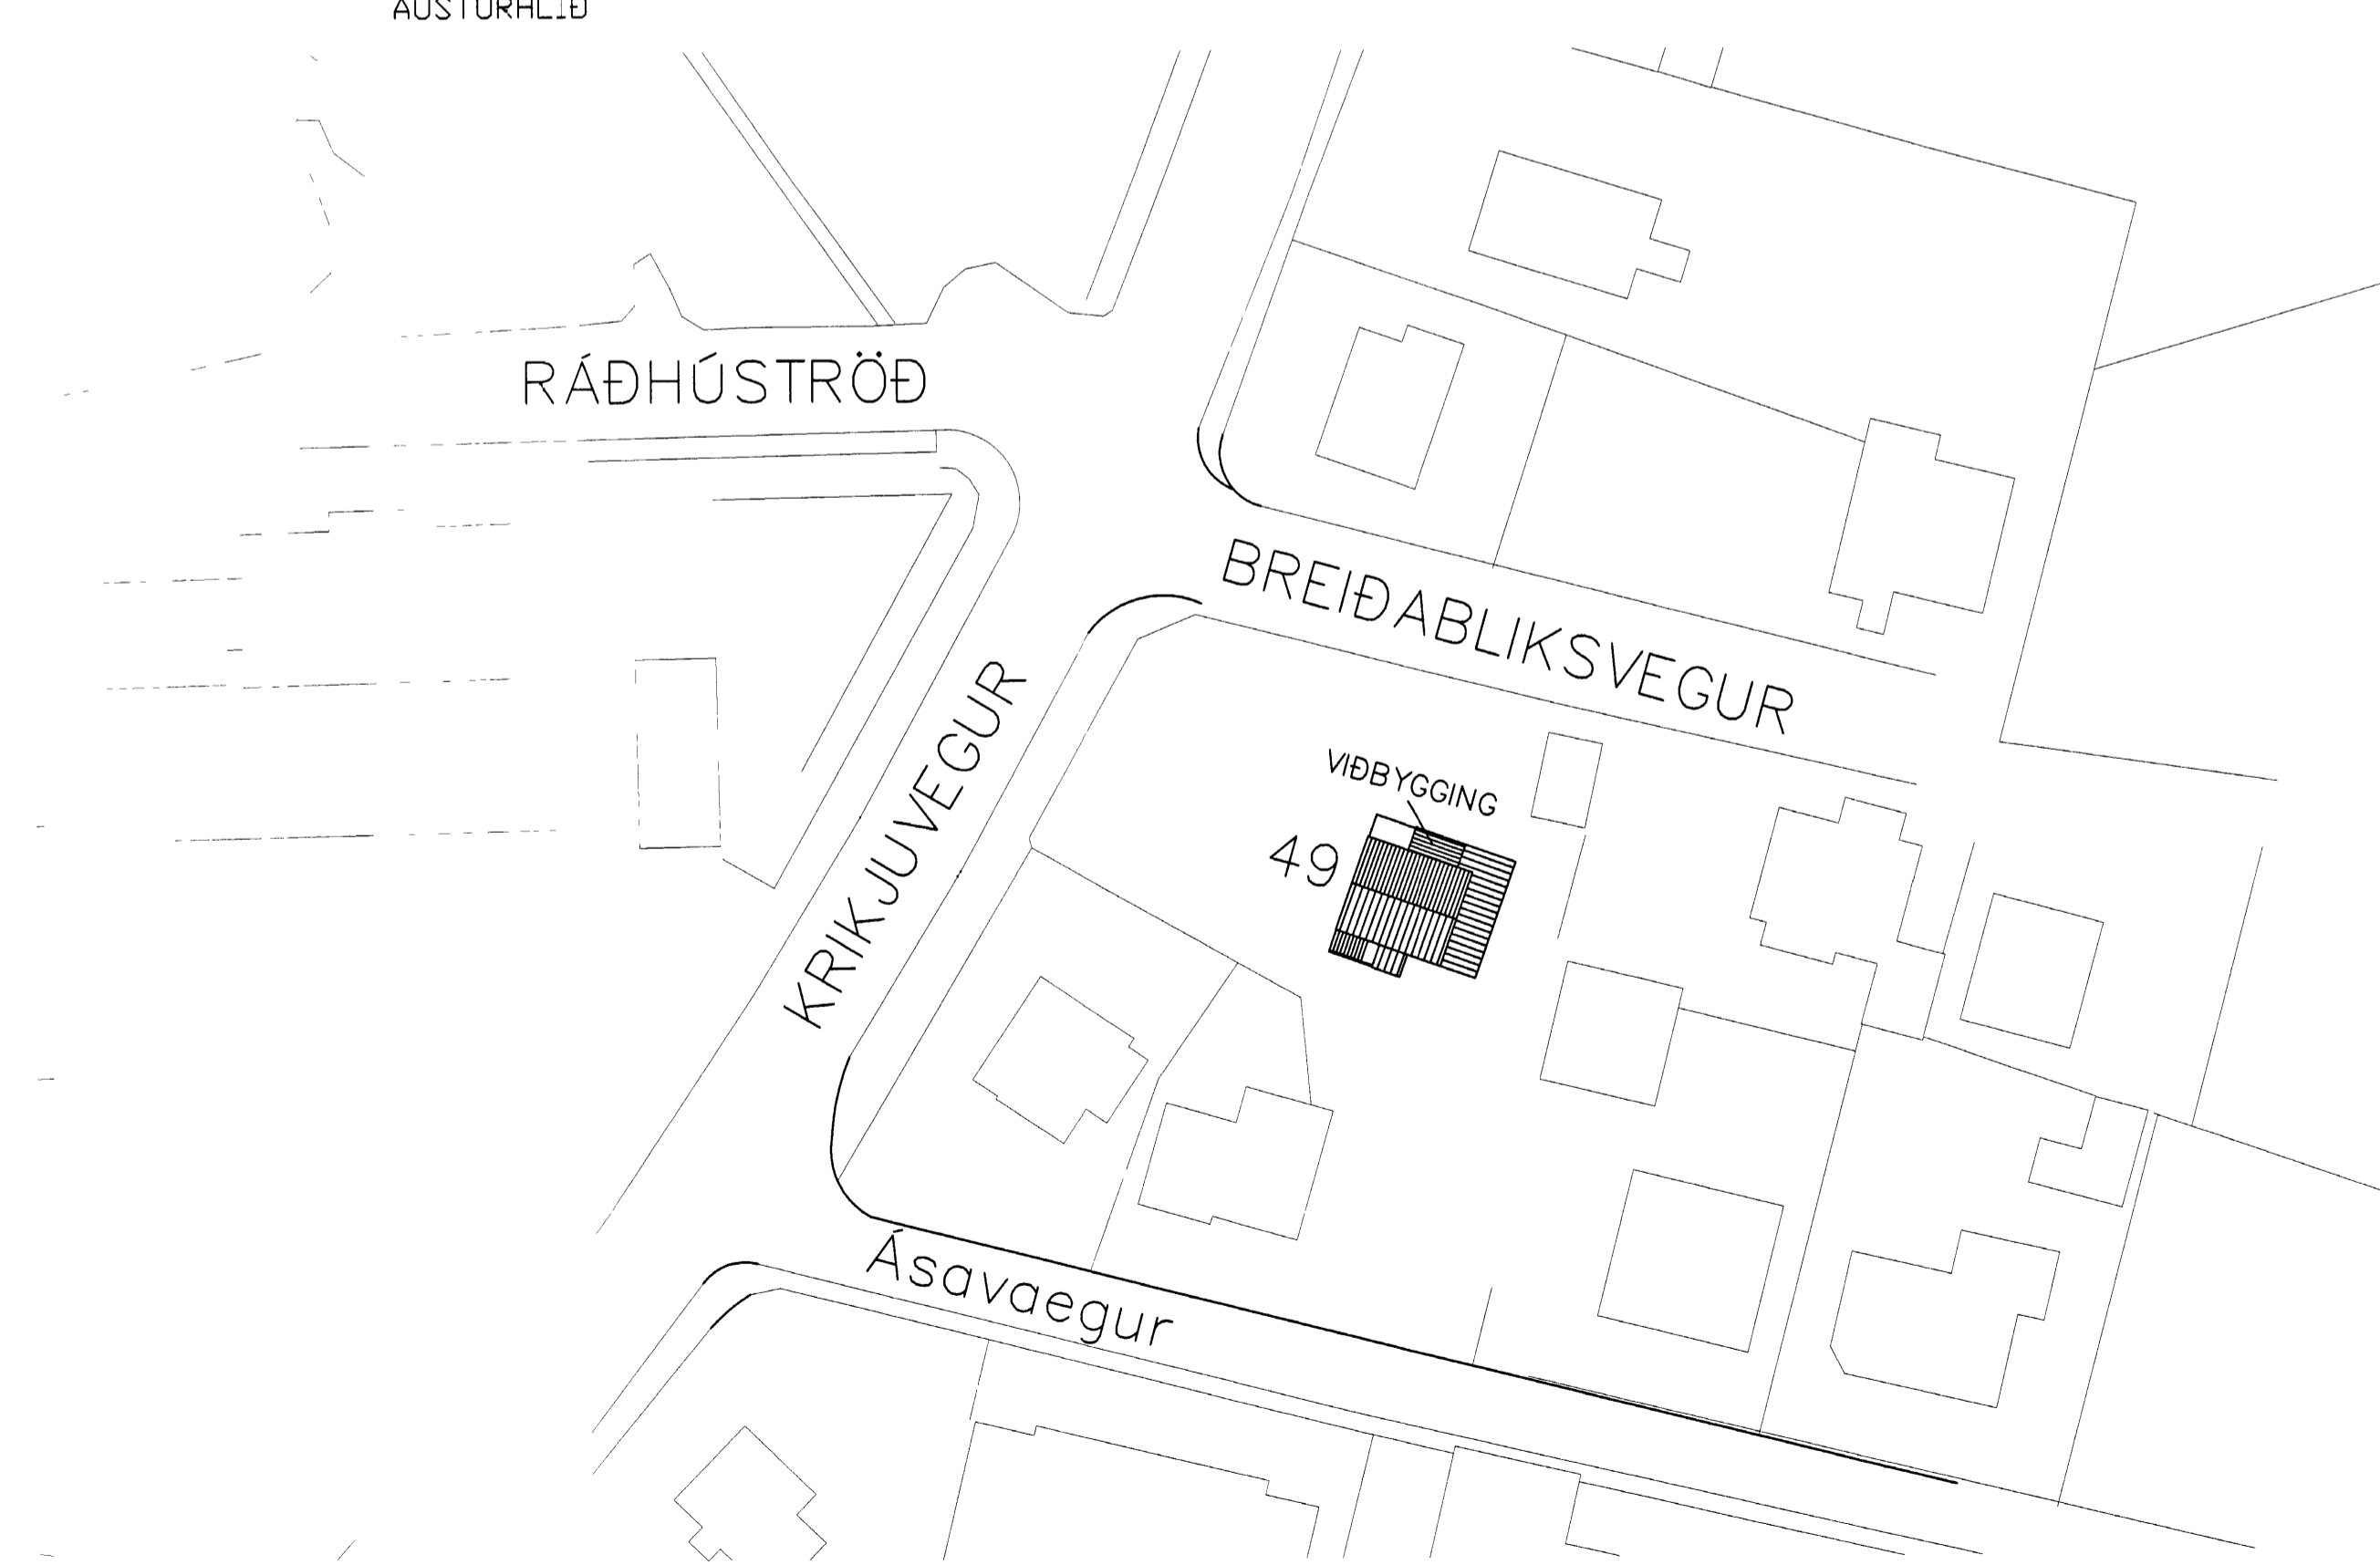

| | | | | | | | | | |
|----|------|----------|----|------------------|----------|----------|--------------------|--|---|
| D | | H | | Dags | Hannað | Verk nr | Mælikvarði | Teiknistofa PZ ehf Ráðgjafarverkefniþjónusta | Verkefni KIRKJUVEGUR 49 VESTMANNNAEYJUM Verkefni GRUNNMYND, SNIÐ, ÖTLIT OG AFSTÖÐUMYND |
| C | | G | | <i>alt. 2002</i> | PZ | 9625 | 1/500 | | |
| B | | F | | Yfirfarið | Teiknað | Teikn nr | Breyting | | |
| A | | E | | | EA | 101 | | | |
| NR | DAGS | BREYTING | NR | DAGS. | BREYTING | Samþykkt | <i>120742-3379</i> | Kirkjuveg 23 900 Vestmannaeyjum Sími 481-2711 Fax 481-3076 Heimasíða http://www.teiknistofa.is Netfang pz@teiknistofa.is | |