


SKEMATISK MYND AF LOFTHITA-
/LOFTRESTI-KERFI Í KJALLARA.


SPJALDLOKUMOTOR FYRIR LOFTBLÖNDUNAR-HLUTA, T.D. HONEYWELL M436A.

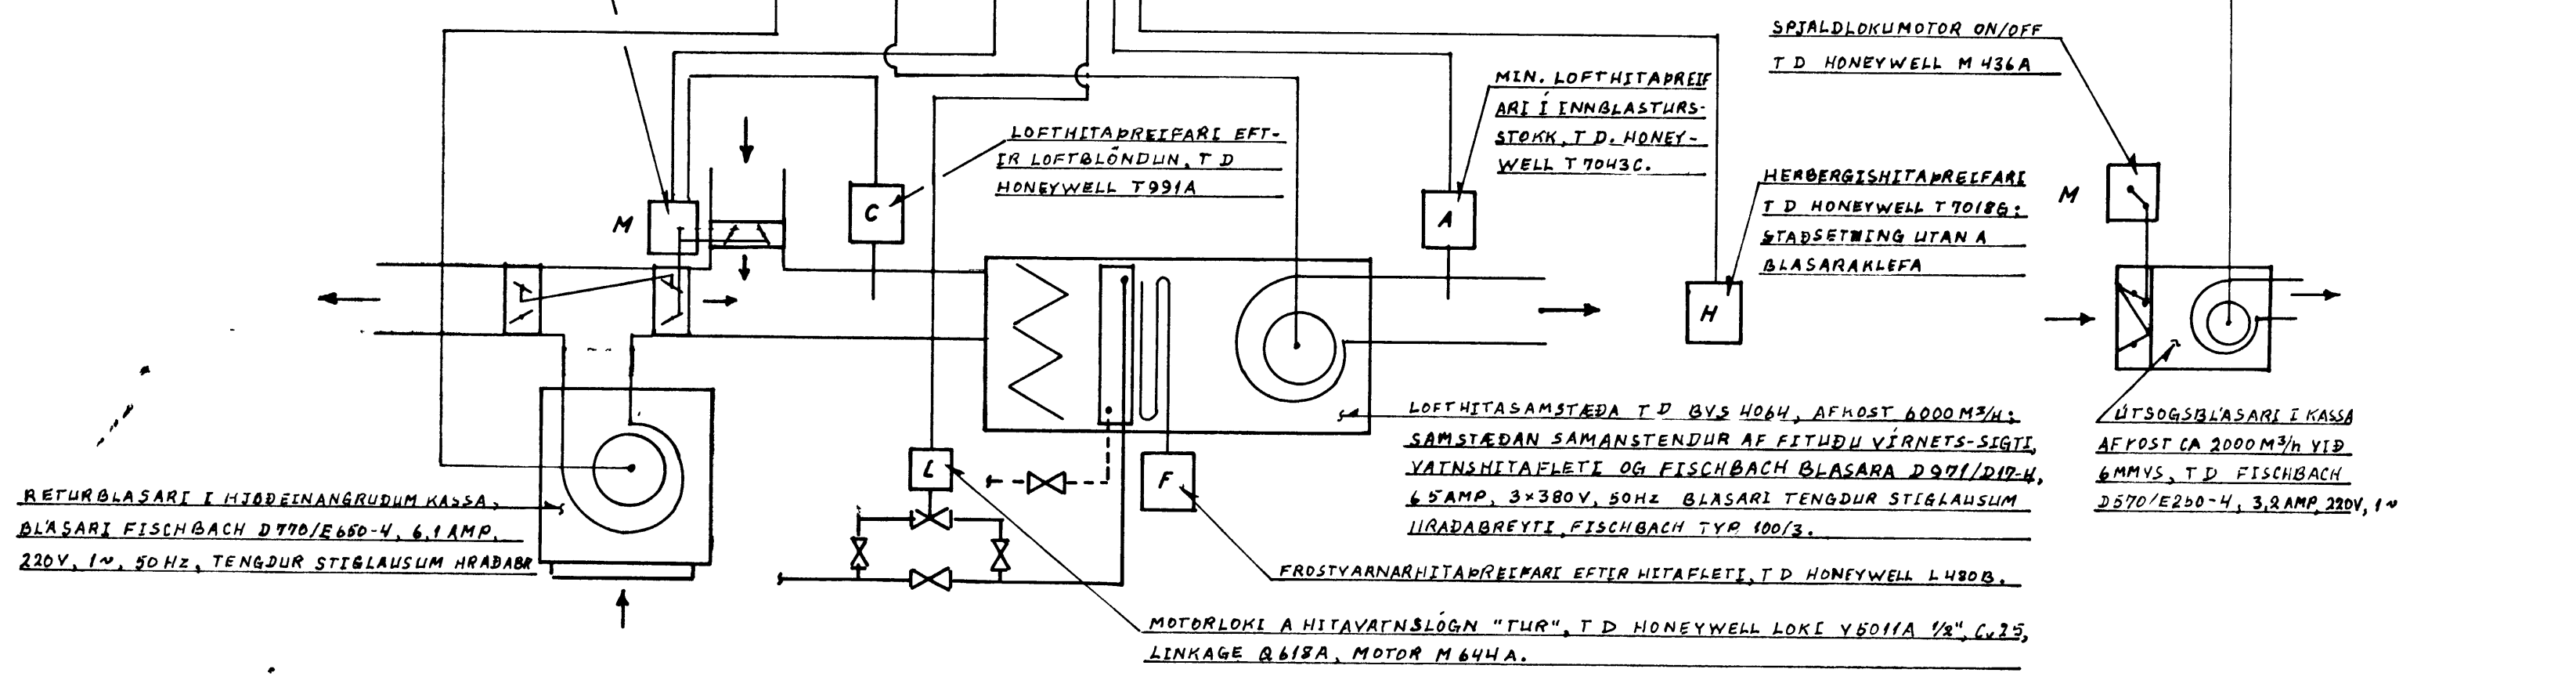

HRADABREYTTIR FYRIR BLASARA Í SAMSTÆÐU, T.D. FISCHBACH TYP 100/3


SKEMATISK MYND AF LOFTHITA-
/LOFTRESTI-KERFI Á I.HÆÐ.

SPJALDLOKUMOTOR FYRIR LOFTBLÖNDUNAR-HLUTA, T.D. HONEYWELL M436A.

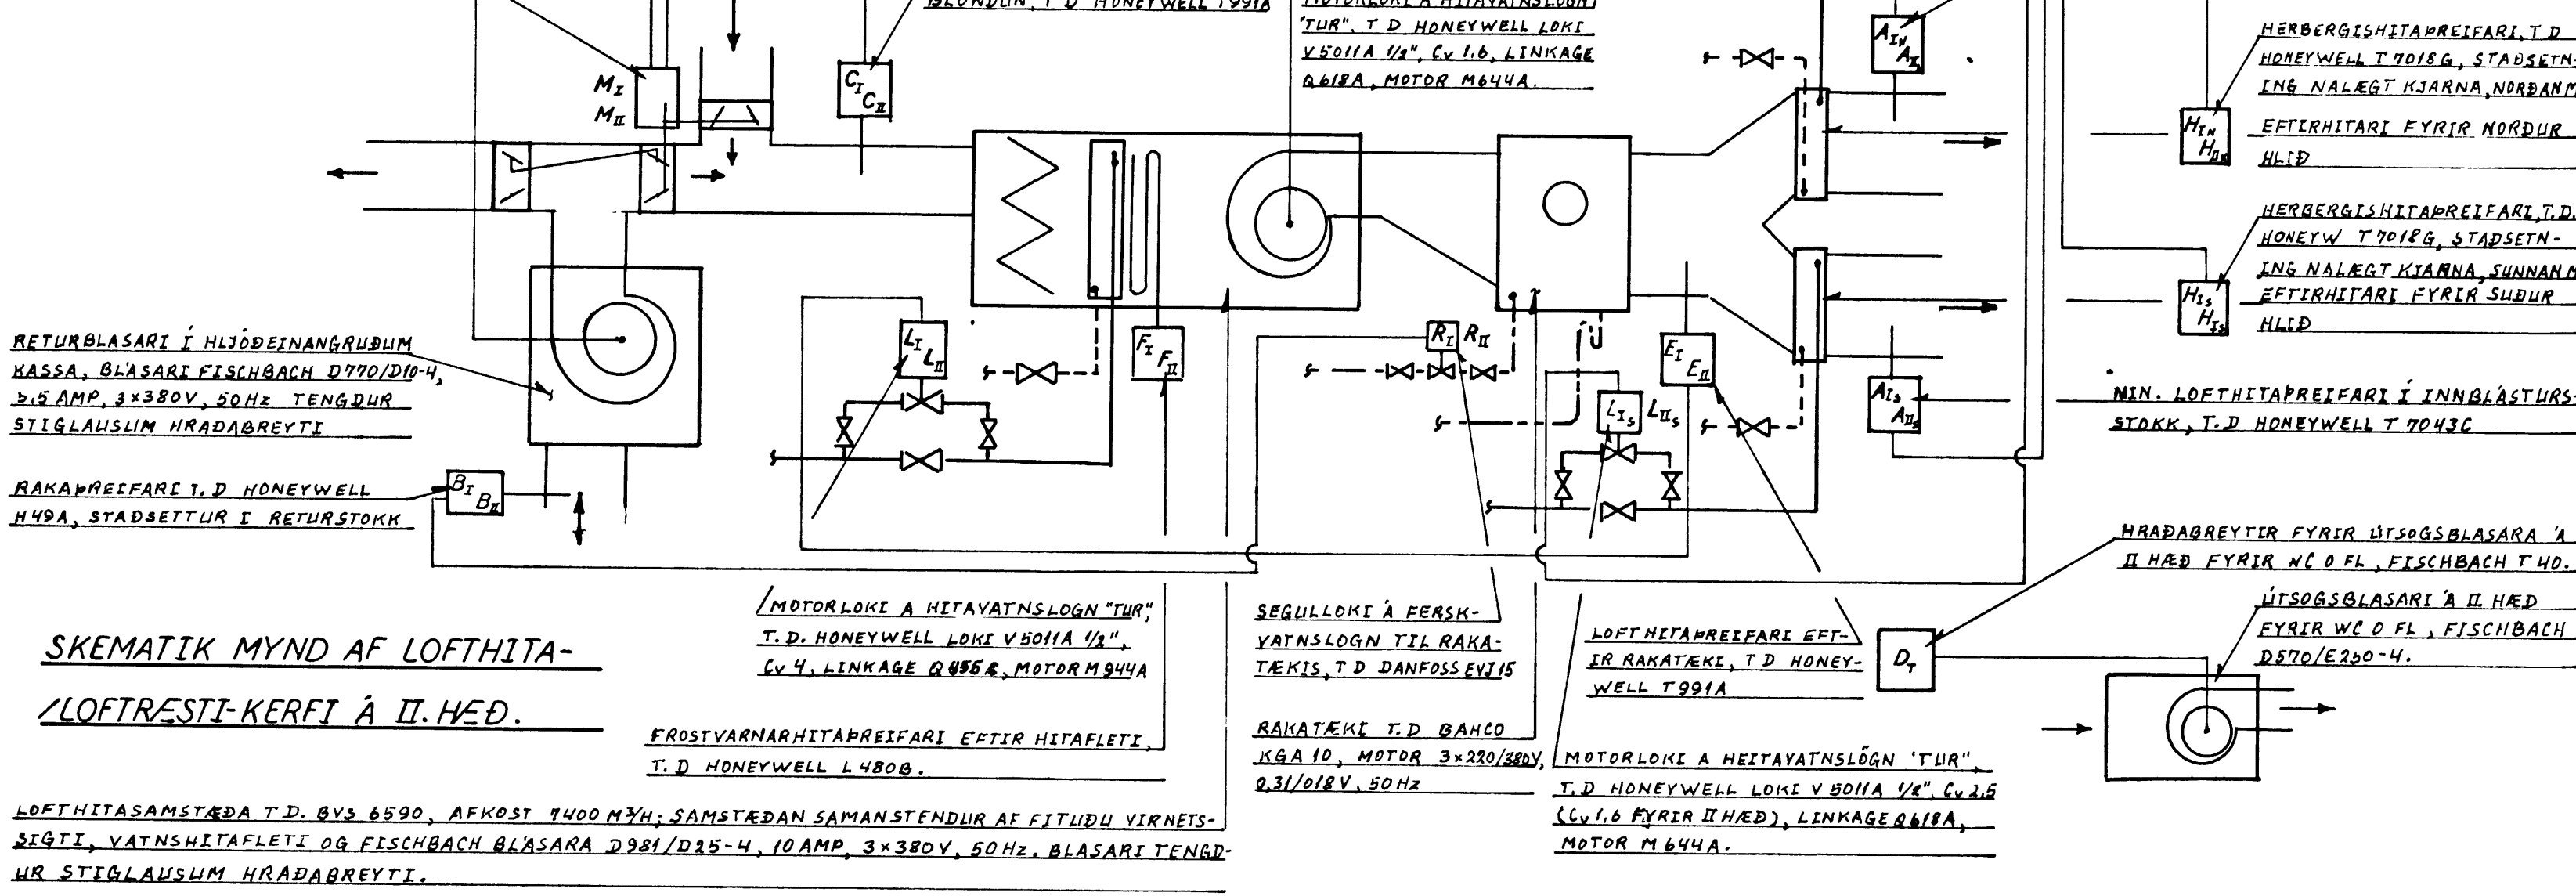

SKEMATISK MYND AF LOFTHITA-
KERFI FYRIR STIGAHÚS.

MOTORLOKI Á HITAVATNSLOGN "TUR" T.D. HONEYWELL LOKE V5011A 1/2". CV 10. LINKAGE Q418A, MOTOR M444A.

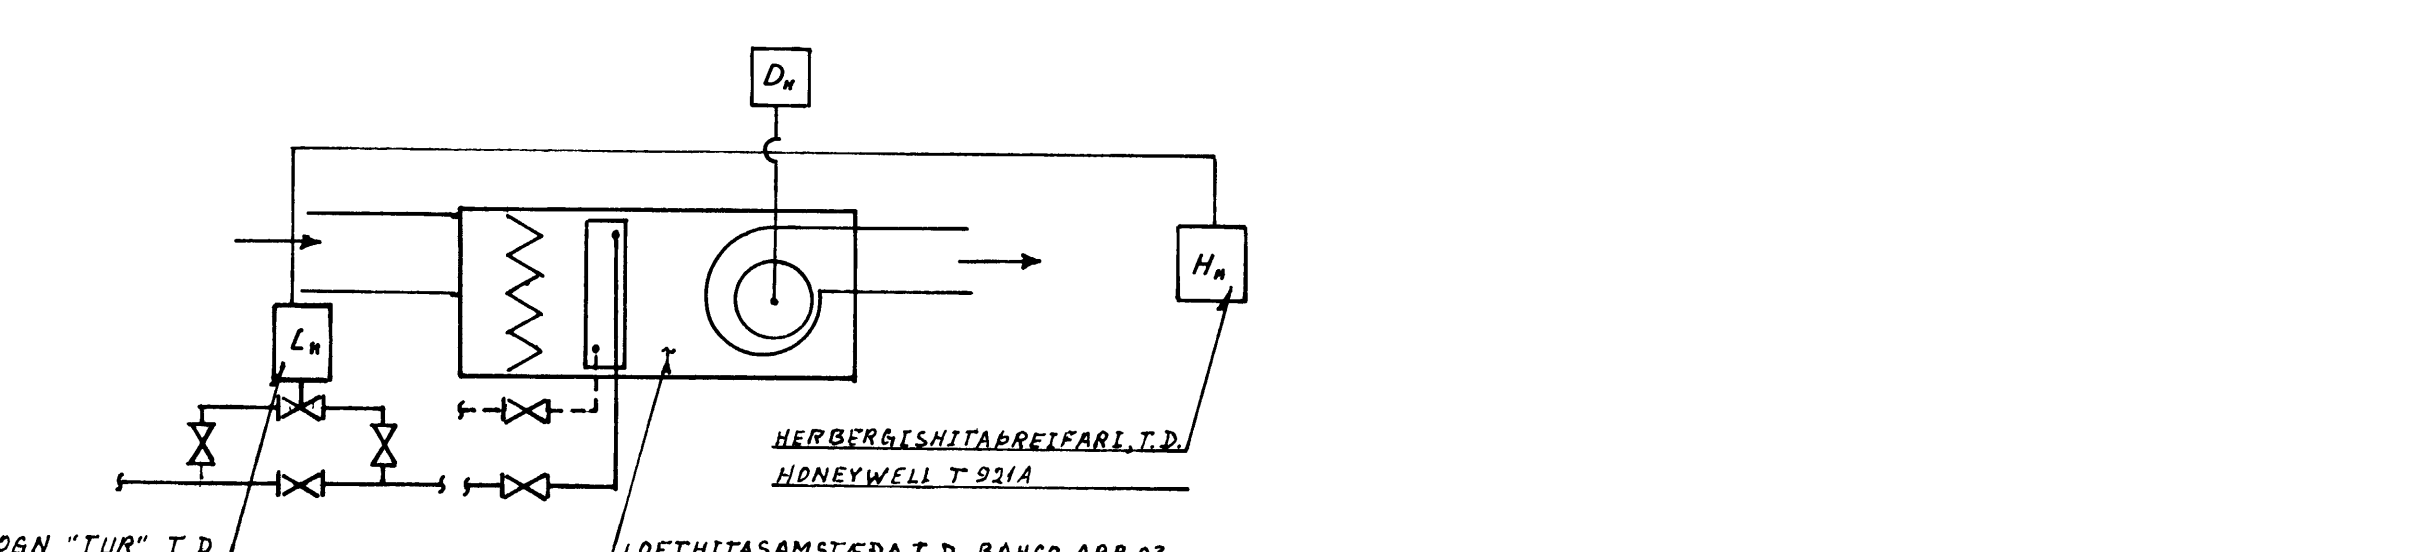

SKÝRINGAR Á STJÖRNUN LOFTHITA-/LOFTRESTI-KERFA:

ALMENN ITINGU Á KERFUM:
LOFTHITA-/LOFTRESTI-KERFIN ERU BYGGUÐ UPPI Á VENJULEGAN MÁTA, SEM FYRIR HVERJA HÆÐ, KERFIN BAHANSTANDA AF LOFTBLÖNDUNARHLUTA (SPJALDLOKUMOTOR Í BLÖNDUN), SPJALDLOKUMOTORUM, BARKAÐUM AF ENGLISHIALLI, HITAPLETI OG BLASARA, RAKATÆKI OG EFTIRHITARA FYRIR I OG II HÆÐ. INNBLASTURSTOKKAKERFI, RETUR-STOKKAKERFI OG RETUR- OG/EDA ÚTBLASTURSTOKKAKERFI, LOFTHITABANSTÆÐU FYRIR STIGAHÚS, MED STÖTISHLUTA, HITAPLETI OG BLASARA Í RHINGRÁSARKEPFI EINNIG ERU SEM ÚTSOGS-KERFI FYRIR WC OG KAFFIHERBERGI Í NIBLUTA HÖSINGU, OG ER 1 STK ÚTSOGSBLASARI FYRIR ALLAH HÆÐIR STAÐSETTUR Á II HÆÐ. FYRIR SNYRTINGAR Í ANDDYRI ER BERTAKT ÚTSOGSKERFI MED 1 STK ÞAKBLASARA FYRIR SNYRTINGUM. BERTAKUR ÚTSOGS-BLASARI ER EINNIG FYRIR HLIDARSAL Í KJALLARA.

LOFTHITA-/LOFTRESTI-KERFI Í KJALLARA:
LOFTBLÖNDUN RETUR- OG PERSKLOFTS STJÖRNAST AF LOFTBLÖNDUNARHITAPREIFARANUM "C", SEM STYRIR SPJALDLOKUMOTORUM "M", BLÖNDUNARHITASTIGID VALID CA +12°C. BLÖNDUNARHITASTIGINU MÁ BREYTA UPPI EDA NIÐUR MED POTENTIOMETRINUM "P", INNAN VISSRA MARKA. VID STRAUMHOP EDA EF FROSTVARNARHITAPREIFARINUM "F" SKYNGJAF OP LÁGT HITASTIG EFTIR HITAPLÖT, SKAL SPJALDLOKUMOTOR LOKA FYRIR PERSKLOFTID. LOFTID ER FILTRERAÐ Í STÖTISHLUTA (SIGTI ENDRIFITAD Á 6 MÁNADA FRESTI MINNST) OG ER SÍÐAN HITAD UPPI EFTIR ÞÖRFUM MED LOFTHITAPLETINUM, SEM ER TENGDIR HITAVATNSLOGNUM GEGNUM MOTORLOKA "L", SEM STJÖRNAR HITAGJÖF OG STYRIST AF HITAVELJARA (STJÖRNSTÖÐ) "S", HITAPREIFARA "M" Í SAL (VALID HITASTIG +22°C) OG MINIMUM LOFTHITAPREIFARA "A" (HITASTIG VALID +15°C) Í INNBLASTURSTOKK. ÞESSUM HITASTIGUM MÁ BREYTA EFTIR ÞÖRFUM Á HITAVELJARANUM "S" (STJÖRNSTÖÐ FYRIR HITASTIG) EÐ FARA SÍÐAN AFTUR Á ÞAU GILDI, SEM TILGREIND ERU HÉR AD OFAN OG ALITIN ERU NORMAL GILDI. EFTIR HITAPLÖT ER FROSTVARNARHITAPREIFARI "F" STAÐSETTUR, SEM VERJA Á HITAPLÖT GEGN FROSTI. PREIFARIN SKAL STILLTUR Á CA +6°C. EF HITASTIGID FELLUR NIÐUR FYRIR VALID HITASTIG, SKAL FROSTVARNARHITAPREIFARIN RÝÐJA STRAUM TIL BLASARA, SPJALDLOKUMOTOR "M" LOKA FYRIR ÚTILÖFTID, EINNIG FYRIR ÚTSOGSBLASARA Í HLIDARSAL, OG MOTORLOKI "L" OPNA FYRIR HITAVATNSRENSSLID INN Á HITAPLÖTIN. BLASARANUM Í SAMSTÆÐUNNI ER STJÖRNAD MED STIGLAUSUM HRADABRETTI "D", NORMAL STILLING ER CA MIÐSTILLING. RETURBLASARANUM ER EINNIG STJÖRNAD MED STIGLAUSUM HRADABRETTI "D", NORMAL STILLING ER CA MIÐSTILLING. ÚTSOGS-BLASARA Í HLIDARSAL ER ENNFRUMER STJÖRNAD AF STIGLAUSUM HRADABRETTI "D", SPJALDLOKUMOTOR ON/OFF STYRIR SPJALD-LOKU VID ÚTSOGSBLASARA Í HLIDARSAL; KERFI FYRIR KJALLARA SKAL RÆST MED 1 STK ON/OFF SPJALDLOKUMOTOR ER Á EDA AF ÖLLUM TÆKJUM FYRIR KJALLARA SAMTÍÐIS.

LOFTHITA-/LOFTRESTI-KERFI FYRIR I OG II HÆÐ:
KERFIN ERU EINS FYRIR I OG II HÆÐ BURT SÉÐ FRÁ ÚTSOGSKERFUM FYRIR WC, KAFFIHERBERGJUM OG SNYRTINGUM VID ANDDYRI. LOFTBLÖNDUN RETUR OG PERSKLOFTS (ÚTILÖFTS) STJÖRNAST AF LOFTBLÖNDUNARHITAPREIFARANUM "C" FYRIR I HÆÐ ("C" FYRIR II HÆÐ), SEM STYRIR SPJALDLOKUMOTORUM "M" ("M"), BLÖNDUNARHITASTIGID ER VALID CA +12°C. BLÖNDUNARHITASTIGINU MÁ BREYTA UPPI EDA NIÐUR MED POTENTIOMETRINUM "P" ("P"), INNAN VISSRA MARKA. VID STRAUMHOP EDA EF FROSTVARNARHITAPREIFARINUM "F" ("F") SKYNGJAF OP LÁGT HITASTIG EFTIR HITAPLÖT Í SAMSTÆÐU, SKAL SPJALDLOKUMOTOR "M" ("M") LOKA FYRIR PERSKLOFTID. LOFTID ER FILTRERAÐ Í STÖTISHLUTANUM (SIGTI ENDRIFITAD Á 6 MÁNADA FRESTI MINNST) OG ER SÍÐAN HITAD UPPI EFTIR ÞÖRFUM MED HITAPLETINUM Í SAMSTÆÐUNNI, SEM ER TENGDIR HITAVATNSLOGNUM GEGNUM MOTORLOKANN "L" ("L"), SEM STJÖRNAR HITAGJÖF OG STYRIST AF LOFTHITAPREIFARANUM "S" ("S") EFTIR RAKATÆKI (VALID HITASTIG EFTIR RAKATÆKI ER CA +12°C). EFTIR HITAPLÖTIN Í SAMSTÆÐU ER FROSTVARNARHITAPREIFARIN "F" ("F") STAÐSETTUR, SEM SKAL VERJA HITAPLÖTIN GEGN FROSTI. PREIFARIN SKAL STILLTUR Á CA +6°C. EF HITASTIGID FELLUR UNDIR +6°C, SKAL FROSTVARNARHITAPREIFARIN RÝÐJA STRAUM TIL BLASARA, SPJALDLOKUMOTOR "M" ("M") LOKA FYRIR ÚTILÖFTID OG MOTORLOKI "L" ("L") OPNA FYRIR HITAVATNSRENSSLID INN Á HITAPLÖTIN. BLASARANUM Í SAMSTÆÐUNNI ER STJÖRNAD MED STIGLAUSUM HRADABRETTI "D" ("D"), NORMAL STILLING ER CA MIÐSTILLING. RETURBLASARANUM Í SAMSTÆÐUNNI ER STJÖRNAD MED STIGLAUSUM HRADABRETTI "D" ("D"), NORMAL STILLING ER CA MIÐSTILLING. ÚTSOGS-BLASARA Í HLIDARSAL ER ENNFRUMER STJÖRNAD AF STIGLAUSUM HRADABRETTI "D" ("D"), SPJALDLOKUMOTOR ON/OFF STYRIR SPJALD-LOKU VID ÚTSOGSBLASARA Í HLIDARSAL; KERFI ER RÆST EDA STÖPPAD MED 1 STK ON/OFF SPJALDLOKUMOTOR, SJÁLFPSTATT FYRIR HVERJA HÆÐ.

LOFTHITAKERFI FYRIR STIGAHÚS OG ÚTSOGSKERFI FYRIR SNYRTINGAR VID ANDDYRI OG FYRIR WC OG KAFFIHERBERGI Í KJALLARA:
LOFTHITAKERFI FYRIR STIGAHÚSID STYRIST AF MOTORLOKA "L" Á HITAVATNSLOGN GEGNUM HERBERGISHITAPREIFARANUM "H" Í STIGAHÚSI OG ON/OFF SPJALDLOKUMOTOR, SEM TENGIR EDA RÝÐUR STRAUM TIL BLASARA OG KERFIS. LOFT-SIGTI Í SAMSTÆÐU ÚTSKIPT-ÚTSOGSKERFI FYRIR SNYRTINGAR VID ANDDYRI ER RÆST OG STÖPPAD MED 1 STK ON/OFF SPJALDLOKUMOTOR. ÚTSOGSKERFI FYRIR WC OG KAFFIHERBERGI Í KJALLARA OG Á HÆÐUM ER STYRT MED STIGLAUSUM HRADABRETTI OG ON/OFF SPJALD-LOKUMOTOR. ÚTSOGSBLASARI ER STAÐSETTUR Á II HÆÐ.

SAFNHÚS VESTMANNAEYJA, VESTMANNAEYJUM LOFTHITAKERFI STJÖRNUN	MÁL	STGN. DAGS.
	Teikn.	976
	Reikn.	