SNIÐ A-A 1:20

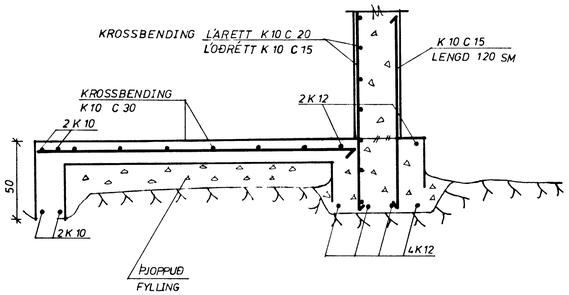

SNIÐ B-B 1:20

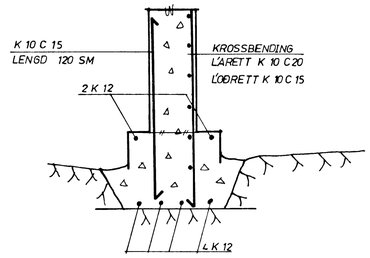

SNIÐ C-C 1:20

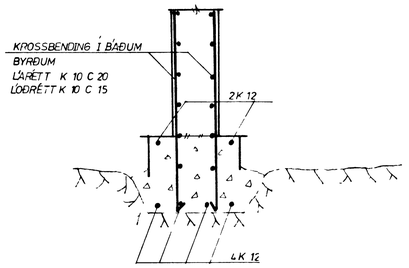

SNIÐ D-D 1:20

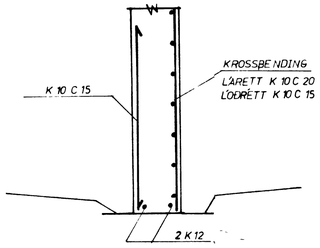

SNIÐ C-C 1:20

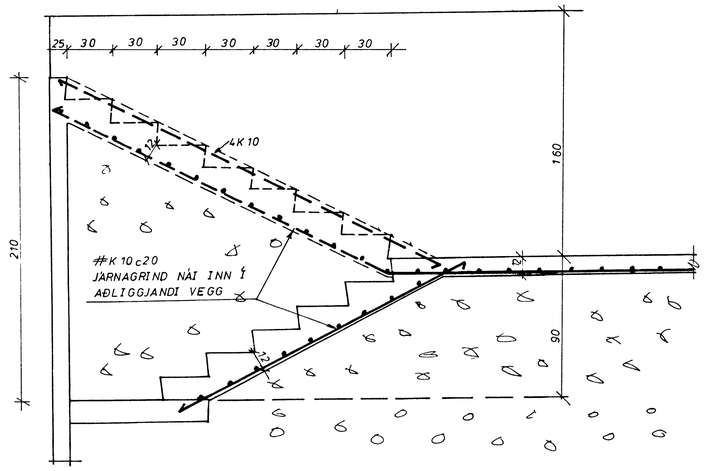

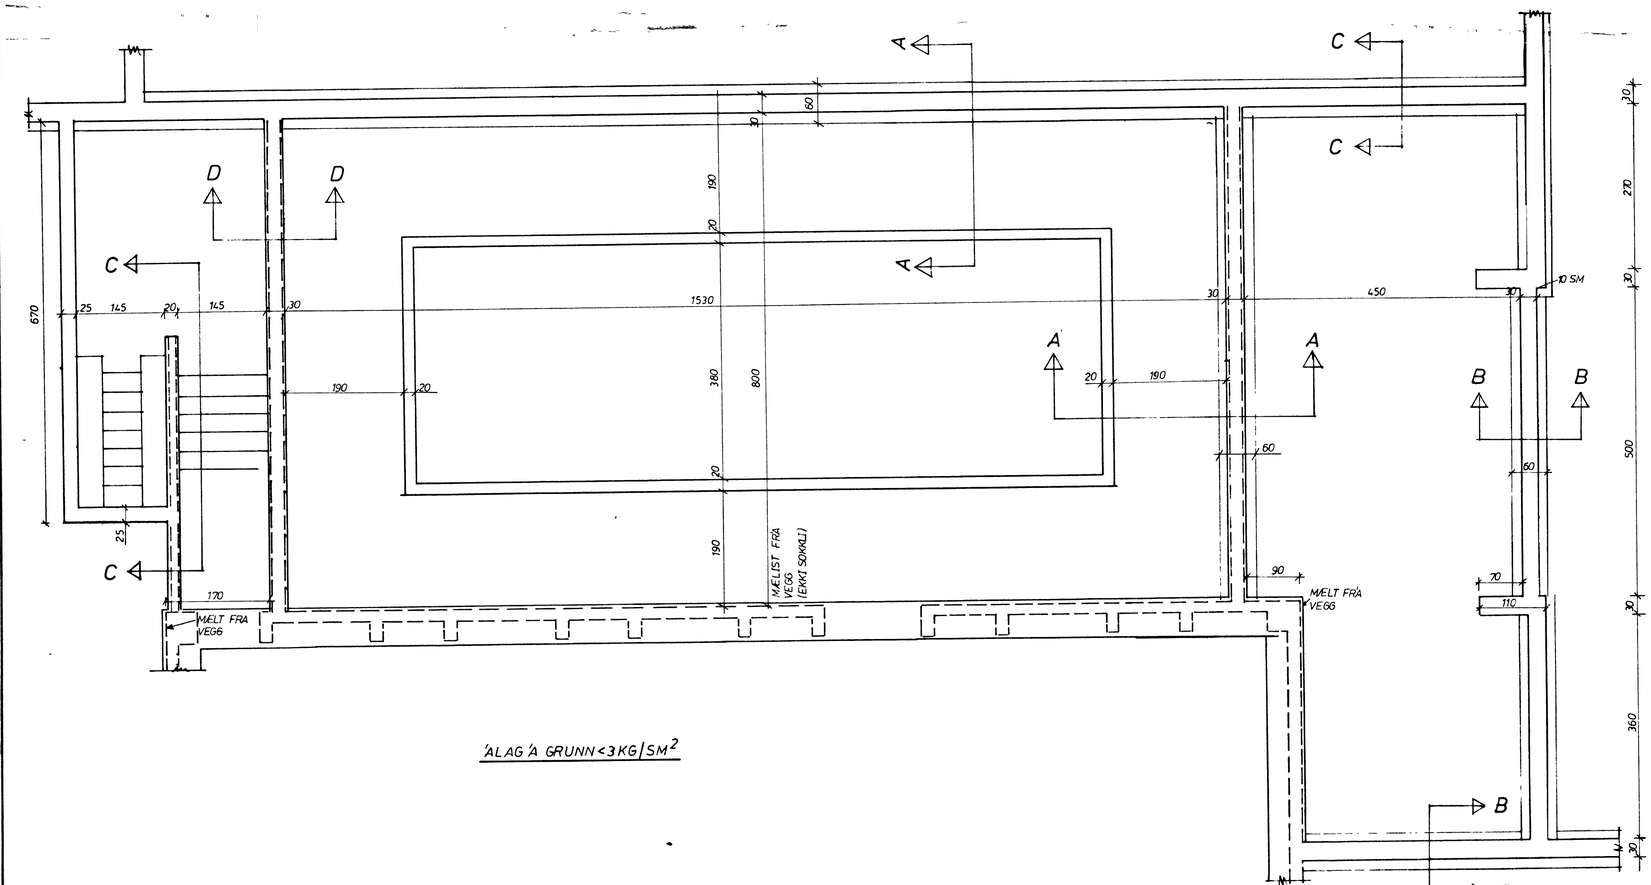

ÁLAG Á GRUNN < 3 KG/SM²

SKÝRINGAR

SOKKLAR SKULU NÁ MINNST 50sm NIÐUR FYRIR PLOTU

SOKKLAR UNDIR ÞÁ VEGGI SEM FYLLT VERÐUR ÓÐRU MEGIN VIÐ SKULU STEYPTIR Í SPRENGDA GRÓF EINS OG SNIÐ SÍNA.

LEITAST SKAL VIÐ AÐ HAFA SOKKLA SEM NÆST 50 sm HÁA

SAFNHÚS VESTMANNAEYJA VESTMANNAEYJUM JÁRN Í SOKKLUM OG TROPPUM.	MÆL		SIGN. DAGS.
	1:50	Teikn.	
	1:20	Reikn. Þ.E	
VERKFRÆÐIÞJÓNUSTA GUNNARS D. LÁRUSSONAR, M.V.F.Í., HELLULANDI 7, RVÍK, SÍMI 82133 Hiti-, hreyti-, loftræsti-, lofthitastýringar	TEIKN NR. 03 75 147-1		