GRUNNMYND 1. HÆÐAR 1:100

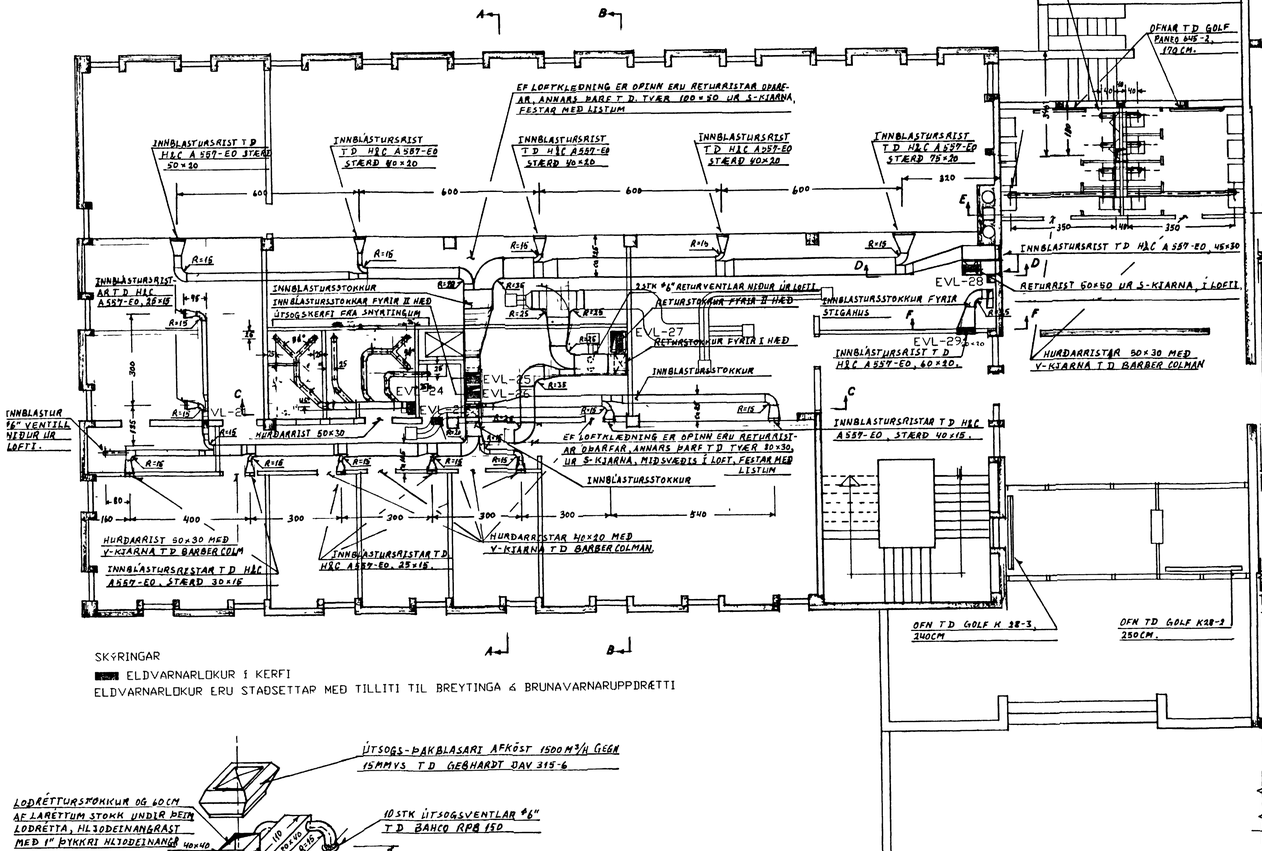

SKÝRINGAR

ELDVARNARLOKUR Í KERFI

ELDVARNARLOKUR ERU STAÐSETTAR MEÐ TILLITI TIL BREYTINGA Á BRUNAVARNARUPPDRÆTTI

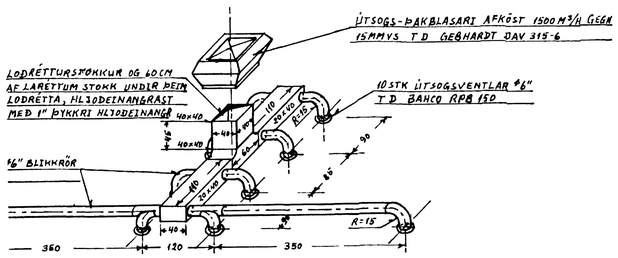

ÚTSOGSKERFI FRÁ SNYRTINGUM Í ANDDYRISBYGGINGU, 1:50.

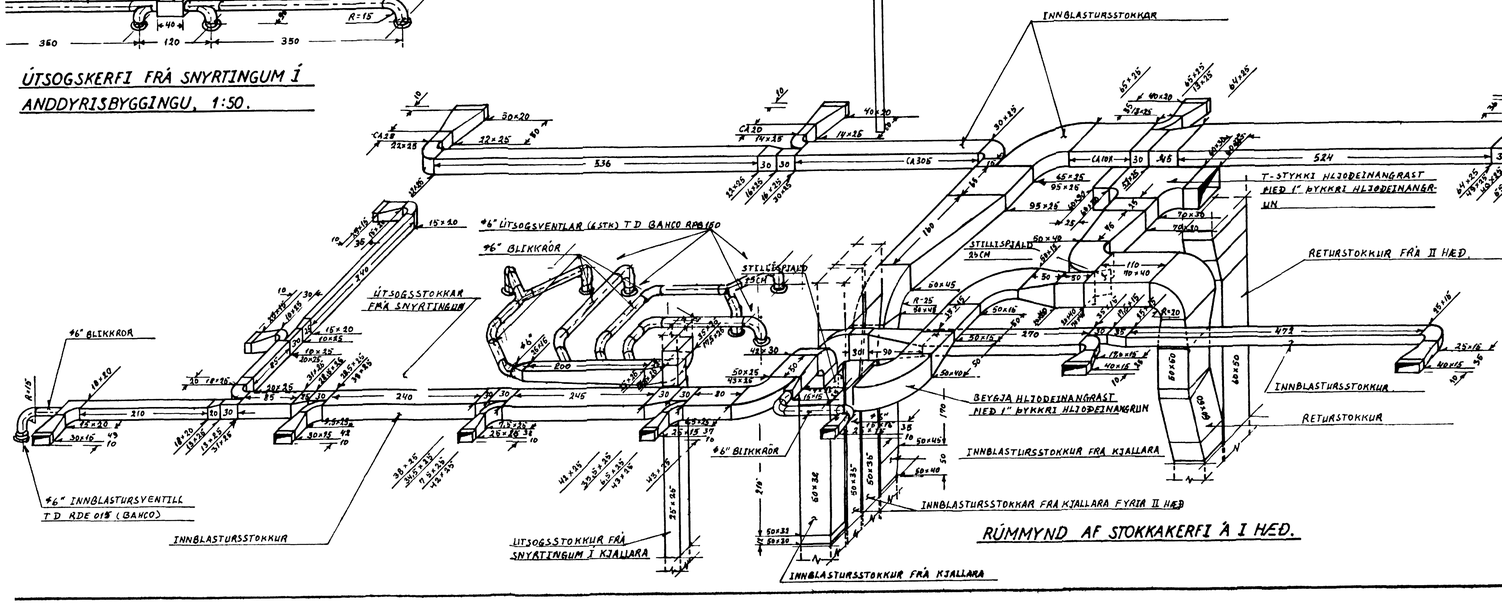

RÚMMYND AF STOKKAKERFI Á I HÆÐ.

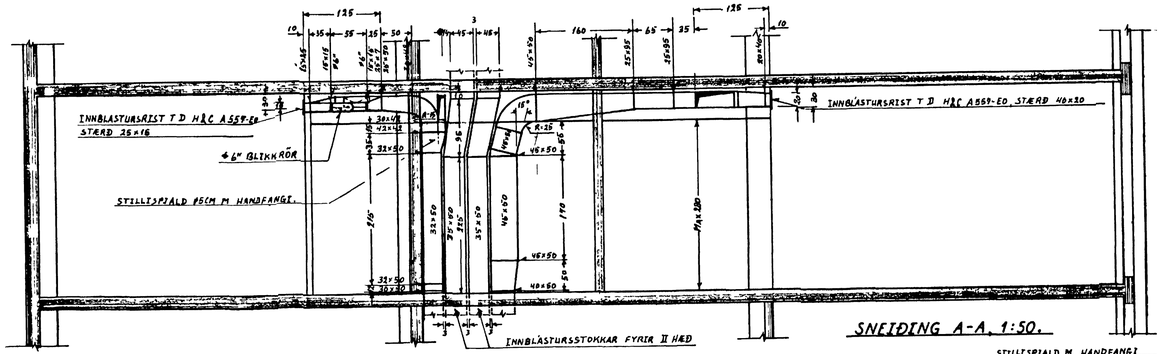

SNEIÐING A-A, 1:50.

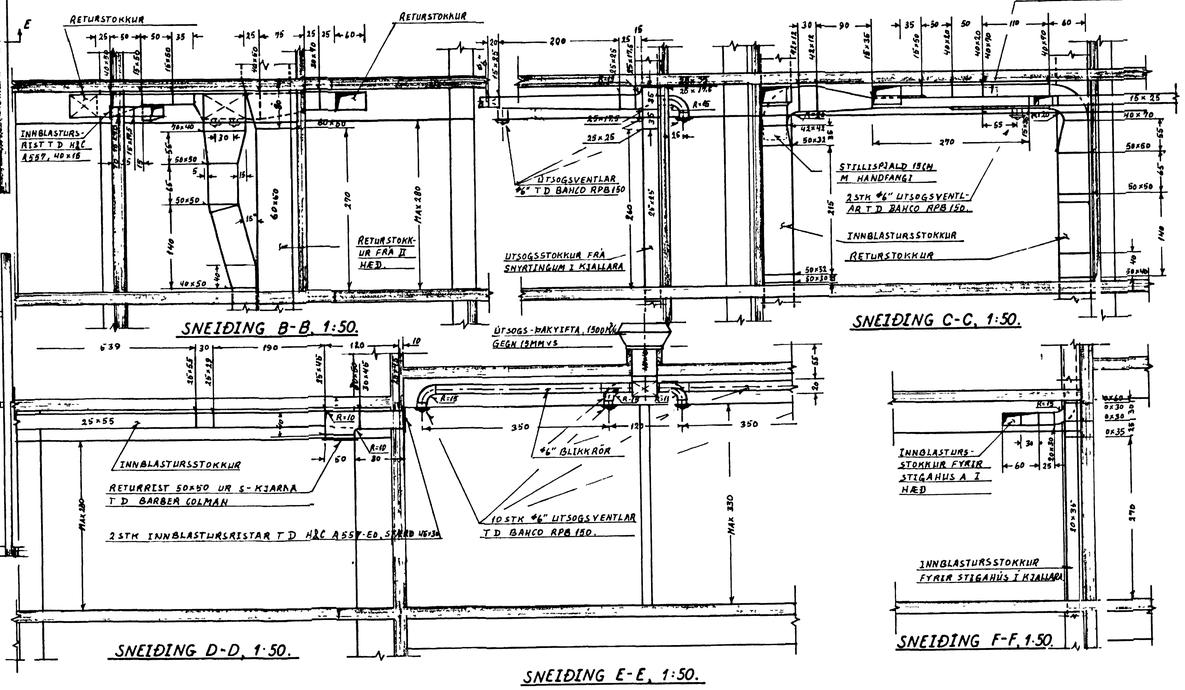

SNEIÐING B-B, 1:50.

SNEIÐING C-C, 1:50.

SNEIÐING D-D, 1:50.

SNEIÐING E-E, 1:50.

SNEIÐING F-F, 1:50.

ATHUGASEMDIR:

ÖLL ÁHEFND MÁL ERU Í CENTIMETRUM. STOKKAR SKULU GERÐIR ÚR GALVANISERUÐU PLÖTUJÁRNI (BLIKKI). BLIKKRÖRIN SKULU HAFA EFNISÞYKKTINA 0,63MM, SEM OG STOKKAR MEÐ STÆRRI HLIÐARBREIDD MINNI EN 30CM, ALLIR AÐRIR STOKKAR SKULU HAFA EFNISÞYKKTINA 0,8MM. STÓRIR FLETIR SKULU KRAGSS-STYRKTIR TIL FREKARI AFSTÍFINGAR. HEITIR STOKKAR SKULU (INNBLÁSTURSSTOKKAR) SKULU EINANGRAÐIR MEÐ 1" ÞYKKUM GLER-ULLARMOTTUM MEÐ ÁLFOILÍU NÐ UTAN SAM-SKEYTI LÍMIS ÞETT BÆÐI Á STOKKUM OG ÁLFOILÍU. STOKKAR SKULU VERA VEL ÞÉTTIR OG ÖLL VINNA Í SAMRÆMI VIÐ BESTU FAG-MANNS-VINNU. STOKKAR SKEYTAST SAMAN VIÐ STOKKAKERFI Á II HÆÐ SEM OG KJALLARA. TEIKNINGAR NR 03.75 147-14 OG -16. - ALLAR AÐSTÆÐUR SKAL ATHUGA Á STAÐNUM ÁÐUR EN VERK ER HAFIÐ OG SAMRÆMI... ÞENGING TÆKJA, OG STJÓRNUN ER Á ANNARI TEIKNINGU.

STOKKUR HLJÓÐEINANGR-AÐ ALLUR MEÐ 1" ÞYKKRI HLJÓÐEINANGRUN.

INNBLÁSTUR Í STIGAHÚS

INNBLÁSTUR TIL KJALLARA (STIGAHÚS)

SAFNHÚS VESTMANNAEYJA VESTMANNAEYJUM STOKKAKERFI Á I. HÆÐ.	MÁL 1:100 1:50		SIGN. DAGS. Teikn. 12.96 Reikn.

VERKFRÆÐIÞJÓNUSTA
GUNNARS D. LÁRUSSONAR, M.V.F.I.
HELLULANDI 7, RVÍK, SÍMI 82133
Hiti, Þrýsti, loftræsti, lofthreinsigæsla

ÚTSOGSKERFI F SNYRTINGAR OG KAFFISTOFU BREYTT 1 95, 6 JANÚAR 1998 TEIKNISTOFA PÁ BREYTINGAR ELDVARNARLOKU

TEIKN NR 03.75.147-15