


•SNIÐ A - A

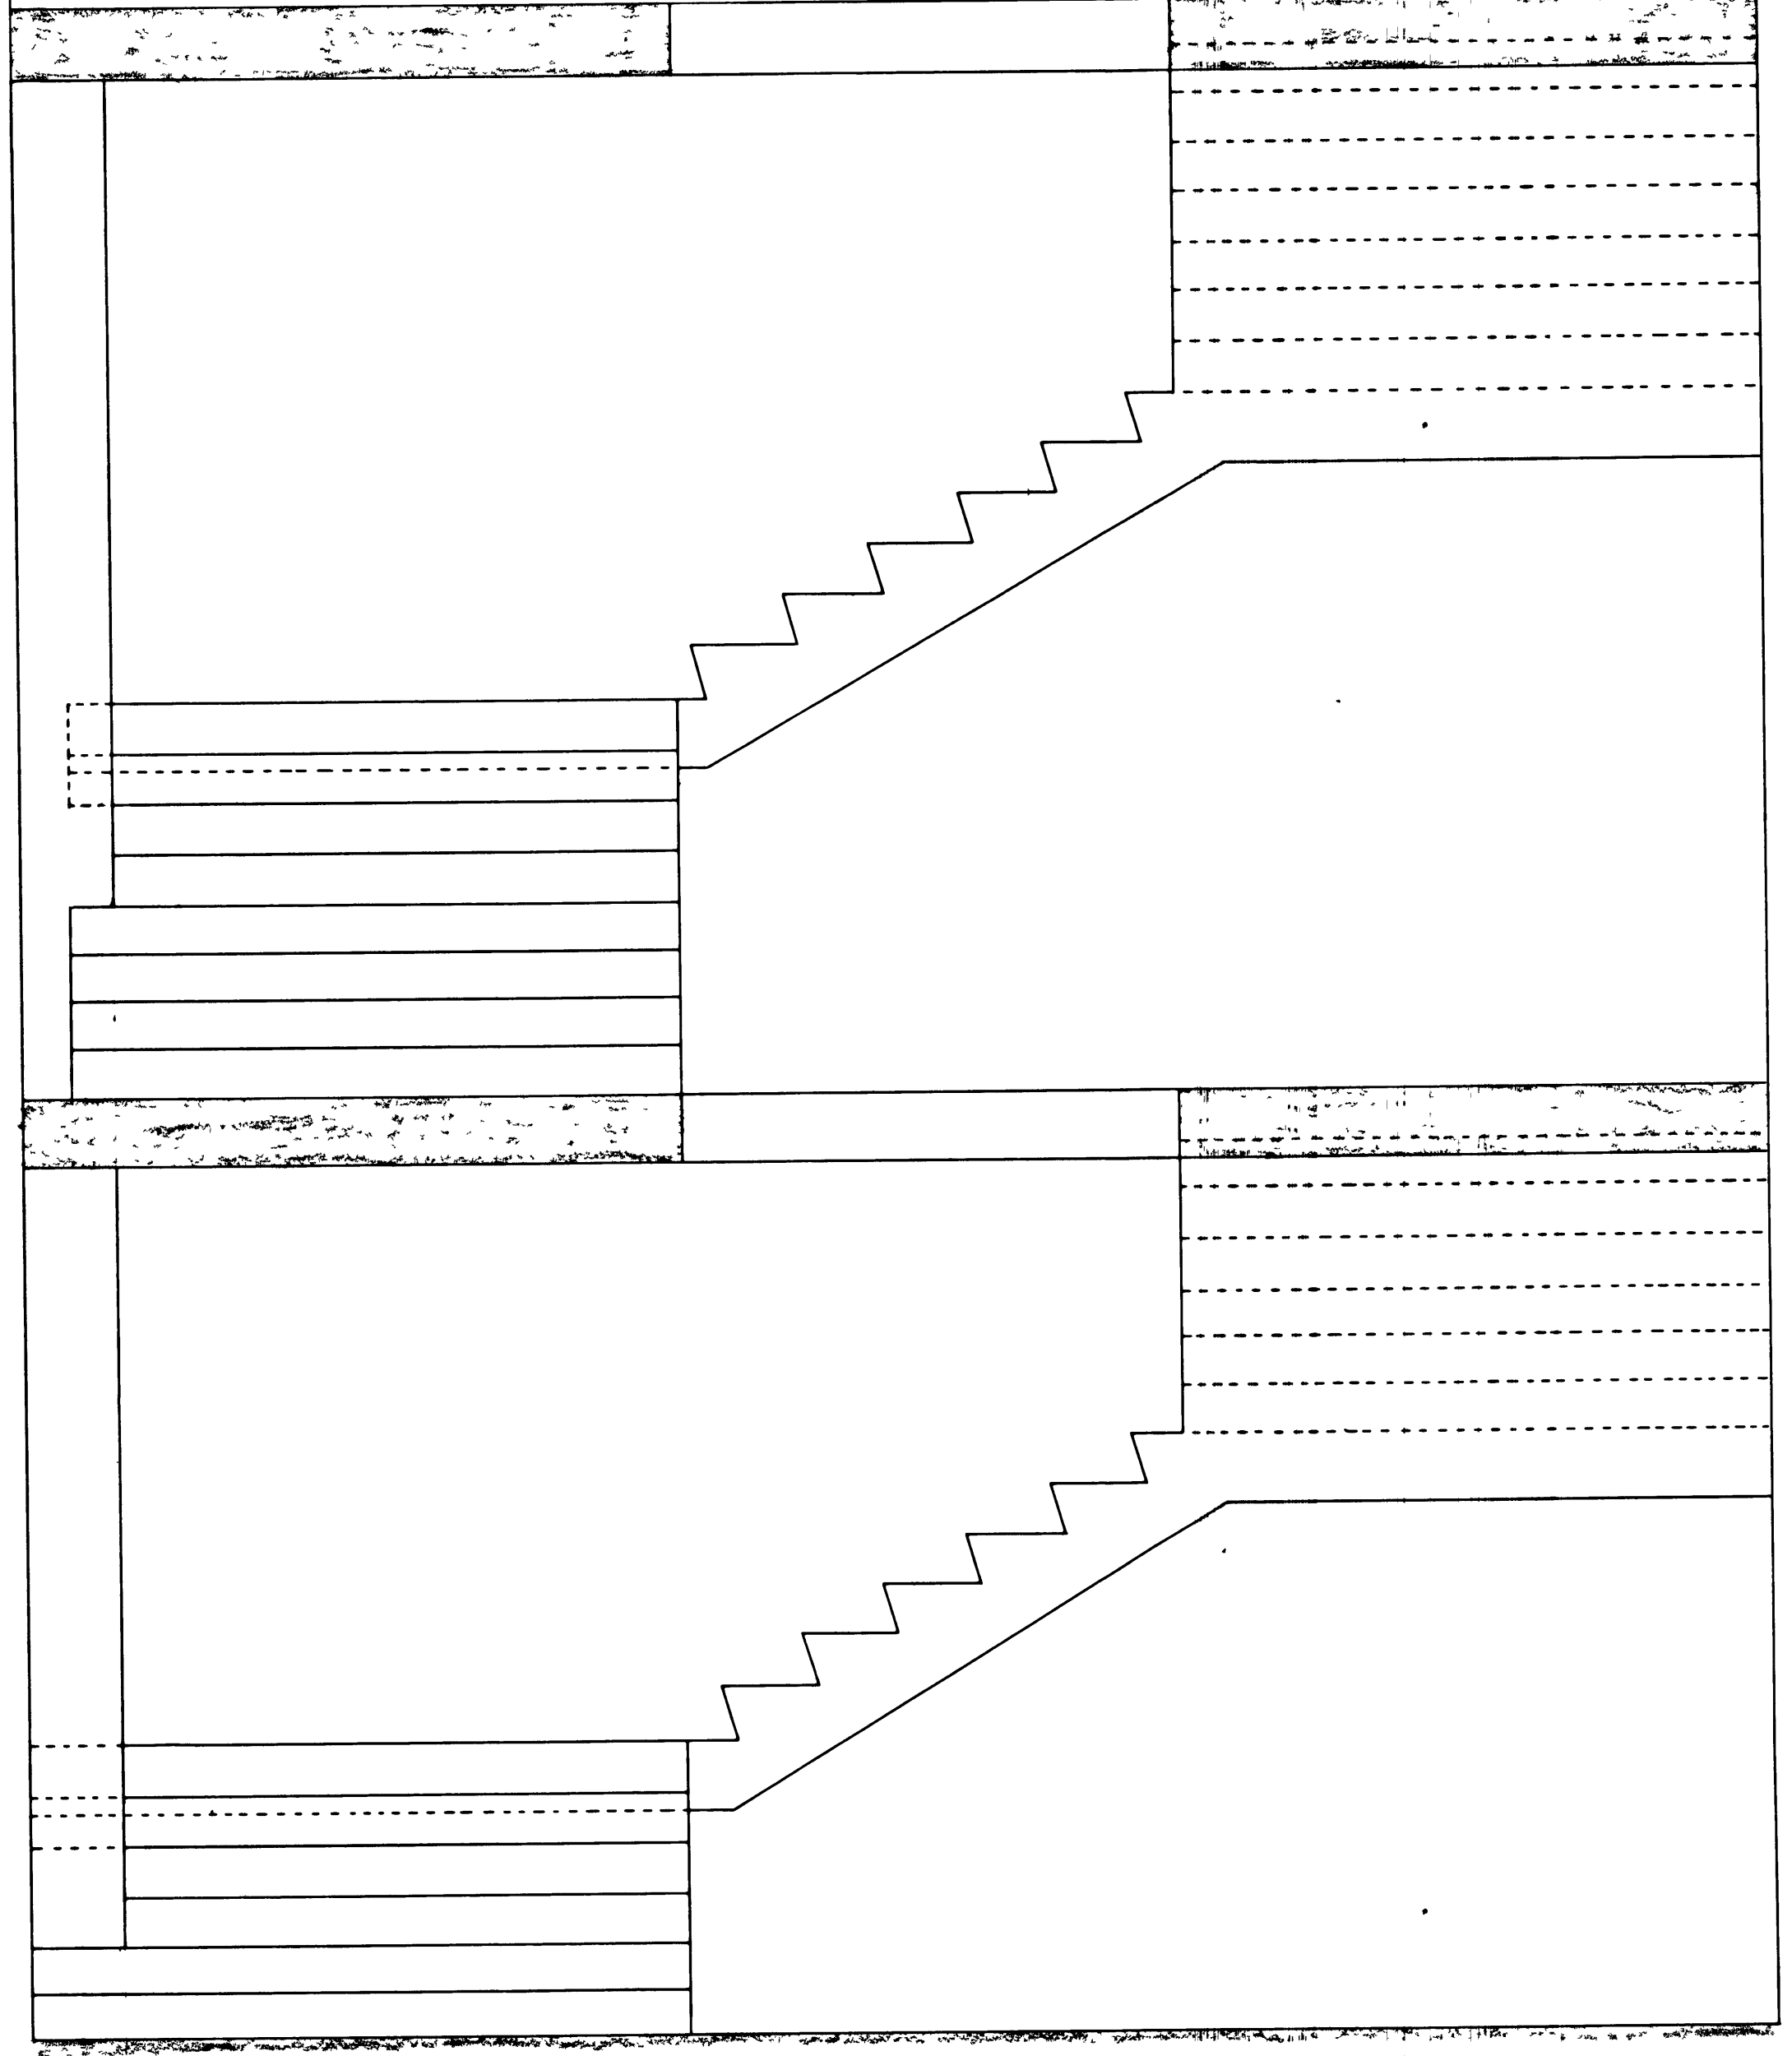

SNID B - B

F			VERK
E			Safnahús
D			Stigi
C			
B			
A			
BR	DAGS	BREYTING	TEIKN NR 14002
BÆJARTÆKNIFRÆDINGURINN			HANNAÐ MK / AMM
VESTMANNAEYJUM			KVARÐI 1 20