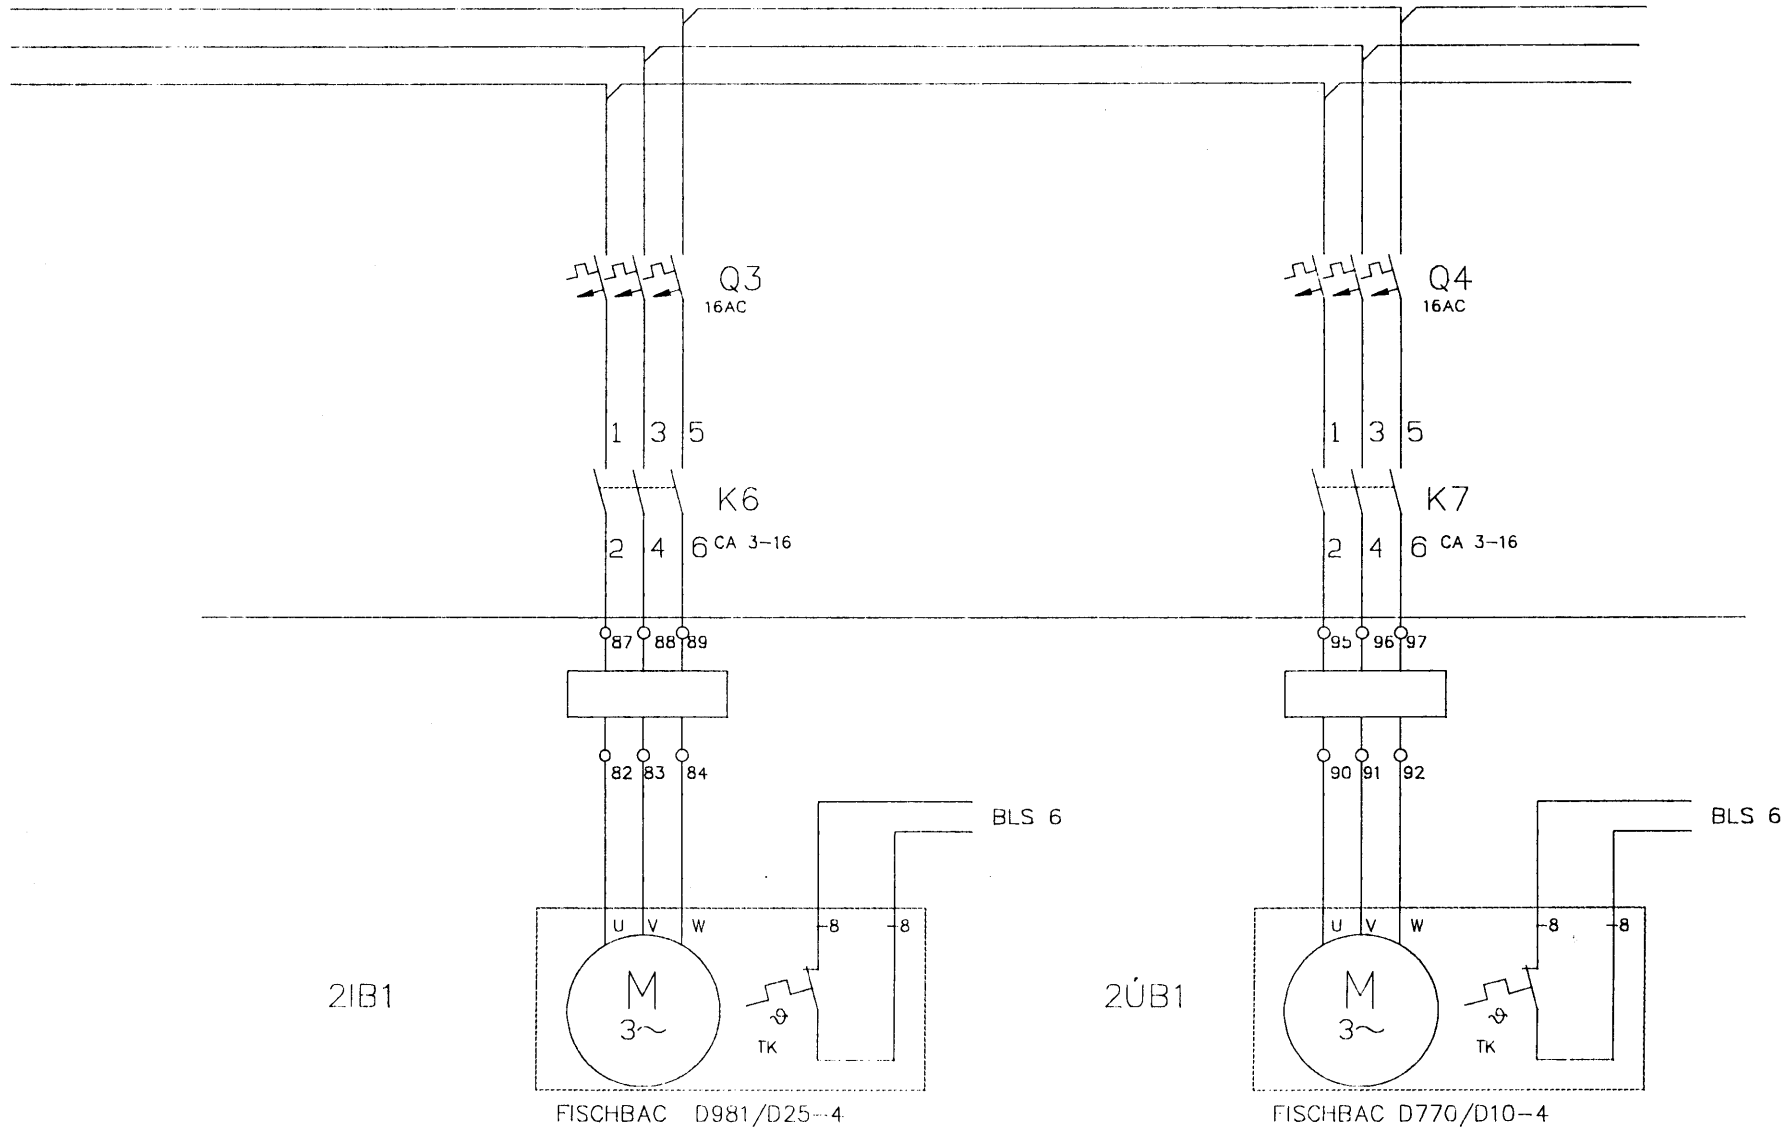

INNBLÁSARI 2HÆÐ BYGGÐARSAN

ÚTBLÁSAR I 2H BYGGÐARSAFN

HITASTÝRING HF
ÞVERHOLTI 15A SÍMAR 623366 - 29525
TELEFAX: 354-(9)1- 624966

SAFNAHÚS VE

DAGS.	HANNAÐ	YFIRF.	SAMÞ.	ÚTGÁFA	BLAÐ	2
				A	NÆSTA BLAÐ	3
14.02.97	Sigurður Sigurðsson				TEIKNING NR.	