


SAFNAHÚS VESTMANNAEYJA
LOFTRÆSTIKERFI 1
1 HÆÐ BÓKASAFN

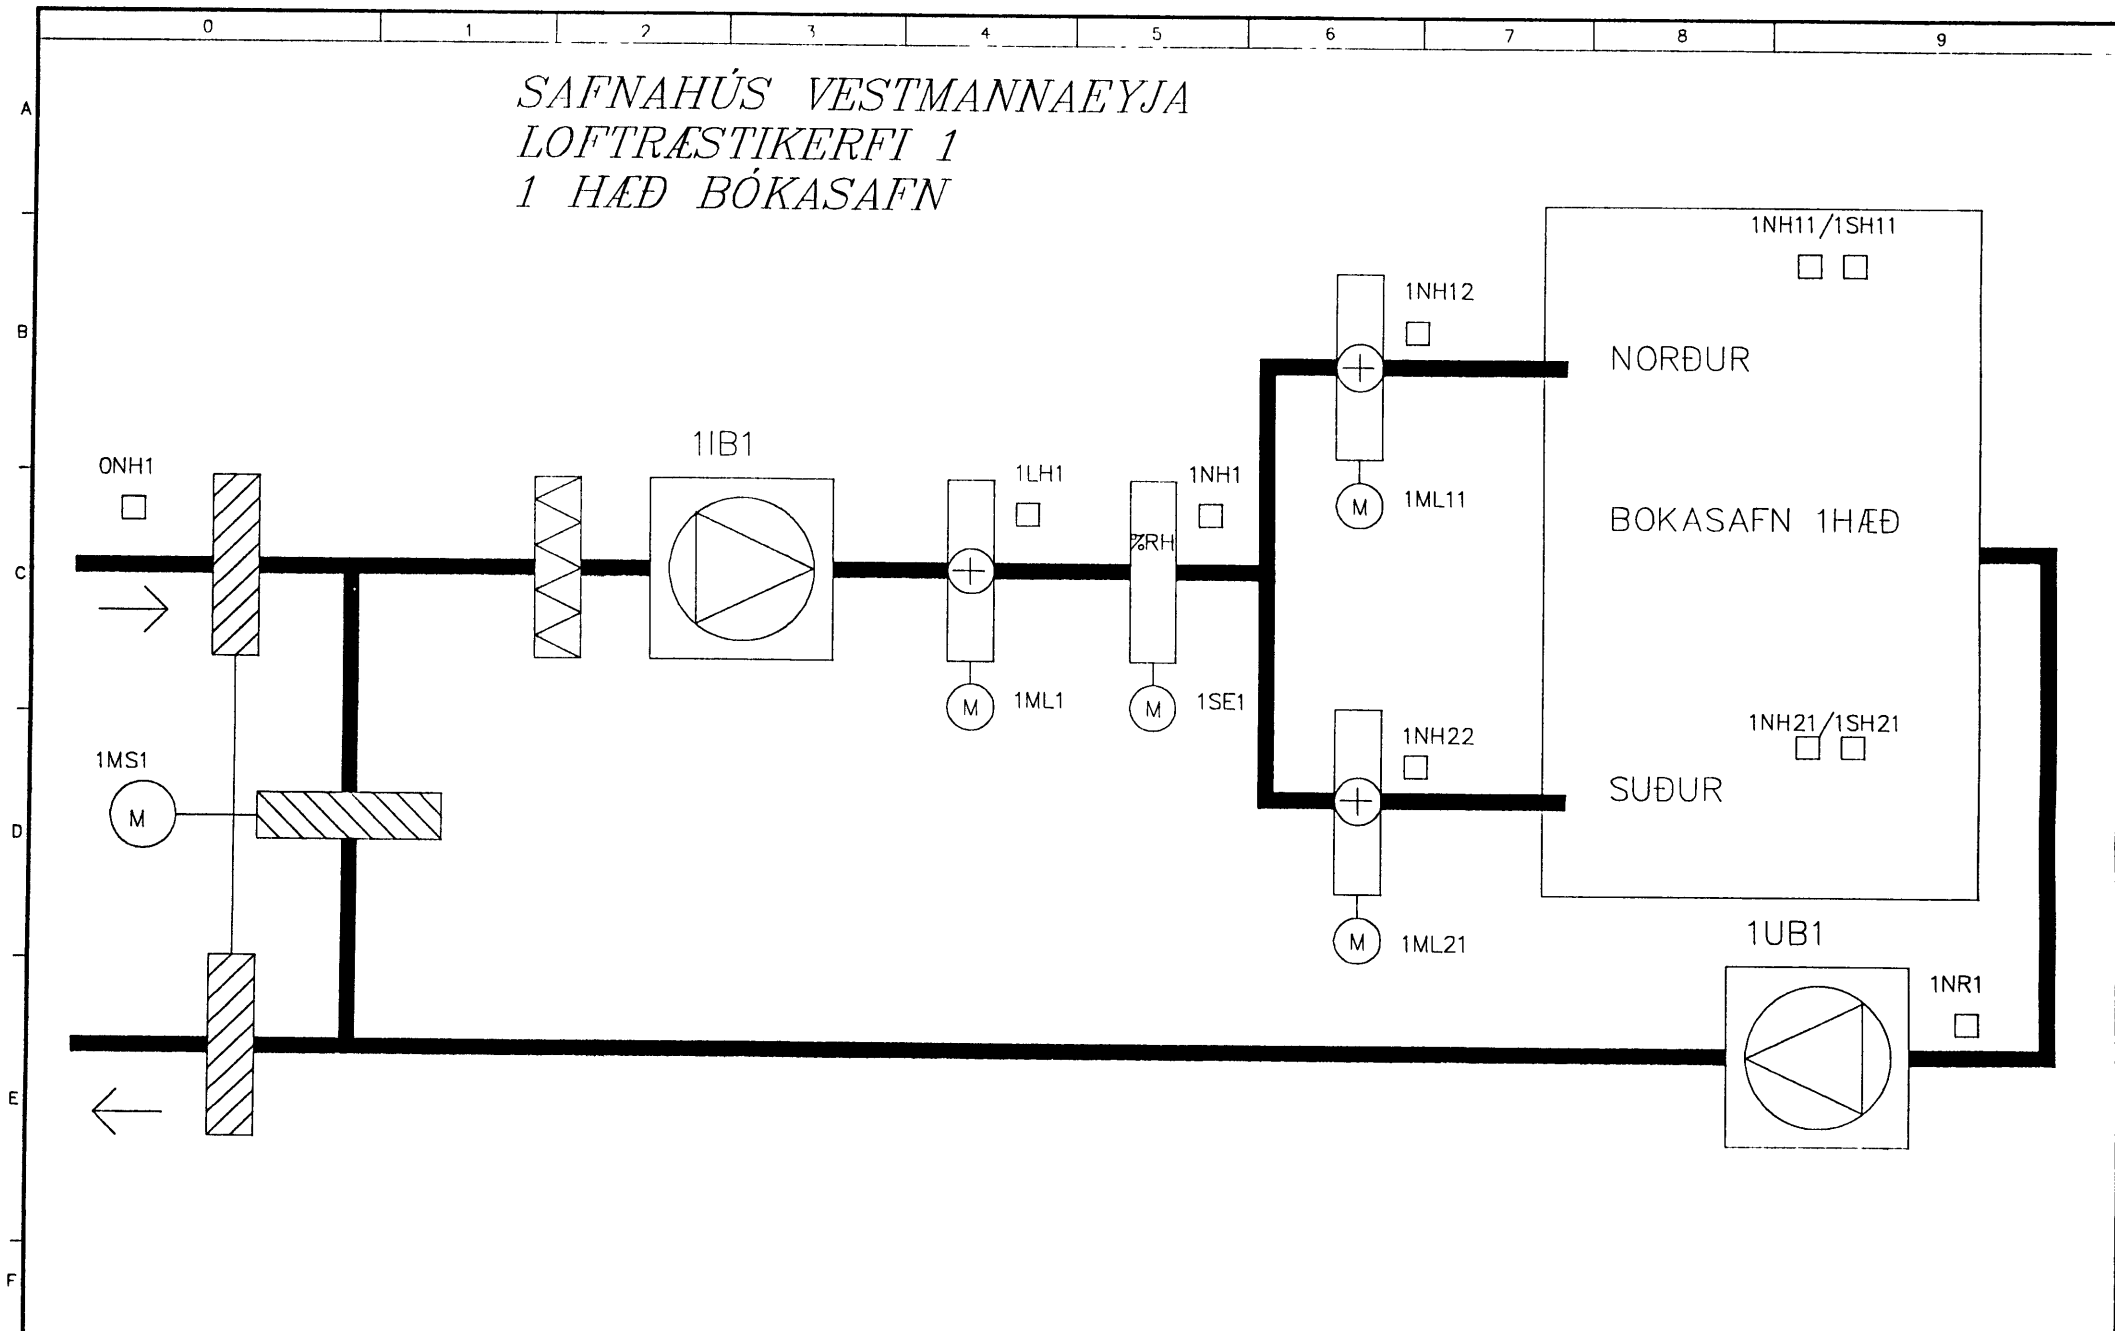

HITASTÝRING HIF
ÞVERHOLTÍ 15A 105 REYKJAVÍK
SÍM 552 2222 FAX 552 2222

SAFNAHÚS VESTMANNAEYJA
KERFISMYND KERFI 1
1 HÆÐ BÓKASAFN

DAGS	HANNAÐ	SAMP	UTGÁFA	BLAÐ
28.01.97	Sigurður Sigurðsson			NÆSTA BLAÐ
				TEIKNING NR.