SAMÞYKKT AF BYGGINGARFULLTRUA

2 JÚLÍ 2003

BYGGINGARFULLTRÚINN Í VESTMANNAEYJUM

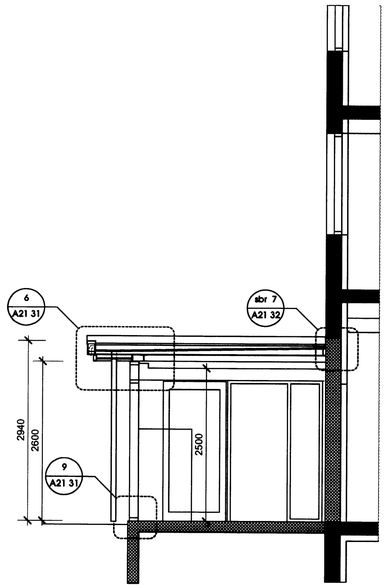

2 SNEIÐING
mkv 1 50

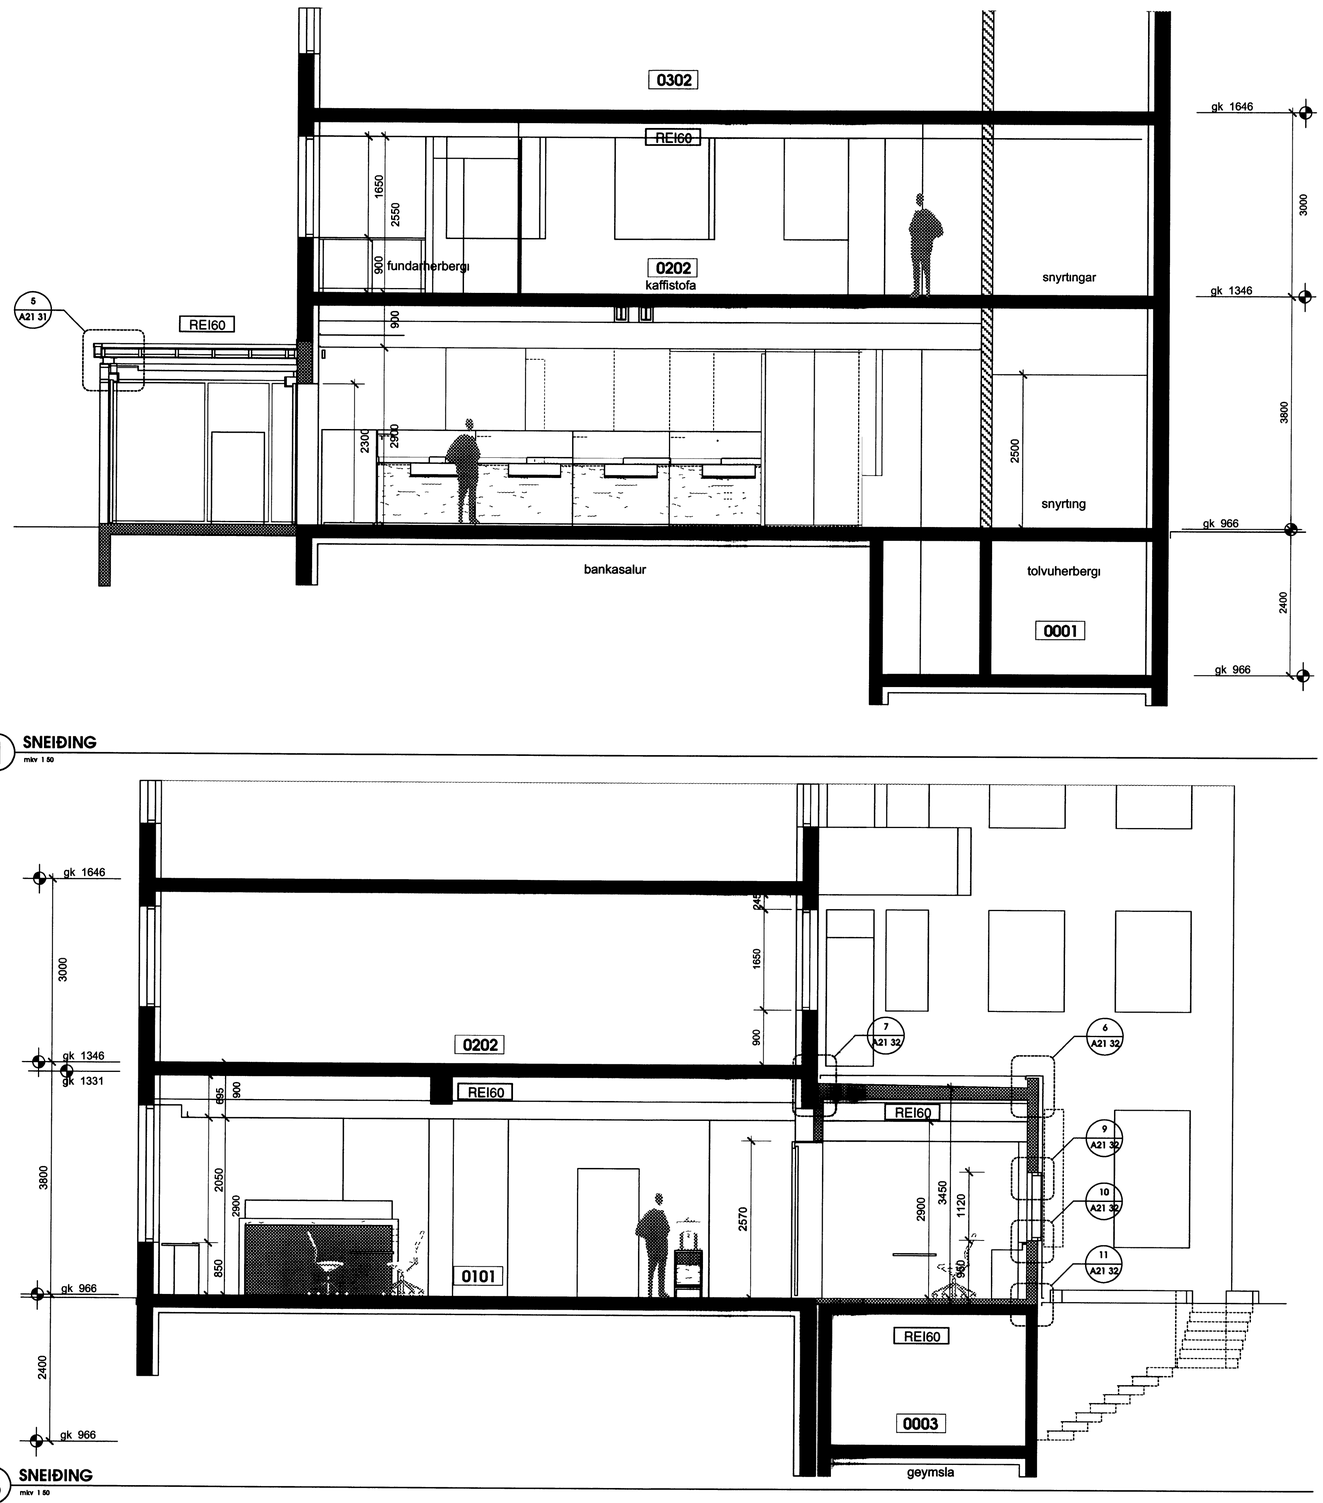

1 SNEIÐING
mkv 1 50

3 SNEIÐING
mkv 1 50

GLÁMA·KÍM

Kvörðun	Dagsetning	Skýring
-	-	-

ÍSLANDSBANKI
KIRKJUVEGI 23 - 900 VESTMANNAEYJAR
VIÐBYGGING • ENDURBÆTUR

SNEIÐINGAR		SÉRUPPDRÁTTUR
Breyting	Teikn nr. A.21.21	GLÁMA·KÍM
Útgáfudat 02.05.2003	Mkv 1 50	Arkitektar Laugavegi 164 efh 105 Reykjavík s 530-8100 f 530 8101 kt 560 4962739 glamakim@glamakim.is www.glamakim.is
Verknr GK1220753	Teikn SH/ÓM / Yfirf -	

Árni Kjartansson arkitekt FAÍ
kt 040352-3099

Sigurður Halldórsson arkitekt FAÍ
kt 100857-2099