SAMÞYKKT AF BYGGINGARFULLTRUA

23 JÚLÍ 2009

BYGGINGARFULLTRÚINN Í VESTMANNAEYJUM

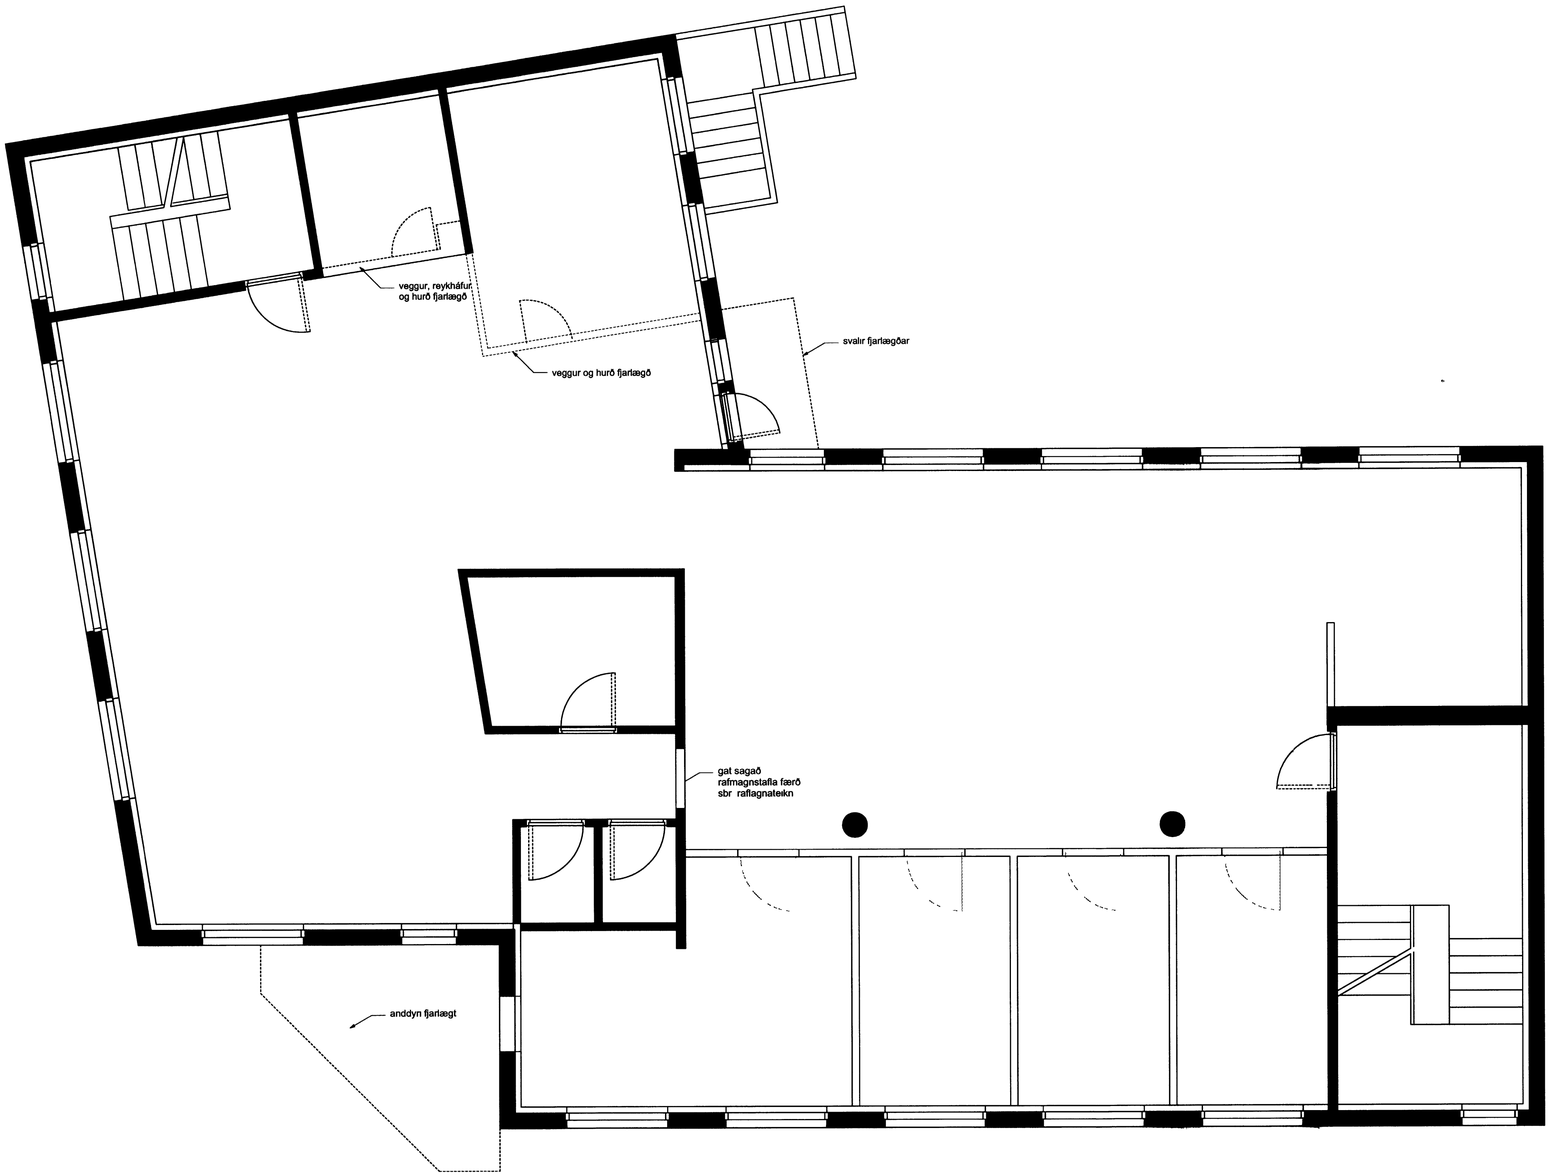

Breytingar	Dagsetning	Skýring
-	-	-

ÍSLANDSBANKI
KIRKJUVEGI 23 - 900 VESTMANNAEYJAR - MHL 01
VIÐBYGGING • ENDURBÆTUR

2. HÆÐ RIFATEIKNING — **SÉRUPPDRÁTTUR**

Breyting	Teikning A.20.03	GLÁMA·KÍM
Útgáfudagur 02 05 2003	Mkv 1 50	Arkitektar Laugavegi 164 efhæð 105 Reykjavík s 530-8100 f 530 8101 kt 560 4962739 glamakim@glamakim.is www.glamakim.is
Verknr GK.020753	Teikn SH/ÓM	Yfirf -

Árni Kjartansson arkitekt FAÍ
kt 040352-3099

Sigurður Halldórsson arkitekt FAÍ
kt 100857-2009