

23 Júlí 2003  
*Edull*  
 FRV

NR	DAGS.	BREYTING
A		
B		
C		
D		
E		
F		
G		
H		

SKÝRINGAR


**Teiknistofa PZ ehf**  
 Ráðgjafarverkfræðipjónusta  
 Kirkjuveg 23 900 Vestmannaeyjum Sími 481-2711 Fax 481-3076  
 Heimasíða <http://www.teiknistofa.is> Netfang [pz@teiknistofa.is](mailto:pz@teiknistofa.is)

Verkefni  
**ÍSLANDBANKI KIRKJUVEGI 23  
 900 VESTMANNAEYJUM**


Verkefni  
**VIÐBYGGING ENDURBÆTUR  
 LÖFTRÉSTING SÉRTEIKNINGAR**

Dags.	Hannað	Verk.nr	Mælikvarði
10.03.03	BB	0226	110
Yfirfarið	Teiknað	Teikn.nr	Breyting
	BB	346	
Samþykkt <i>Pjetur Jónsson</i>			

GLÁMA-KÍM  
*Stu*  
 Árn Kjetanson 02 94822 200  
*Stu*  
 Árn Kjetanson 02 94822 200  
*Stu*  
 Árn Kjetanson 02 94822 200  
 Árn Kjetanson 02 94822 200

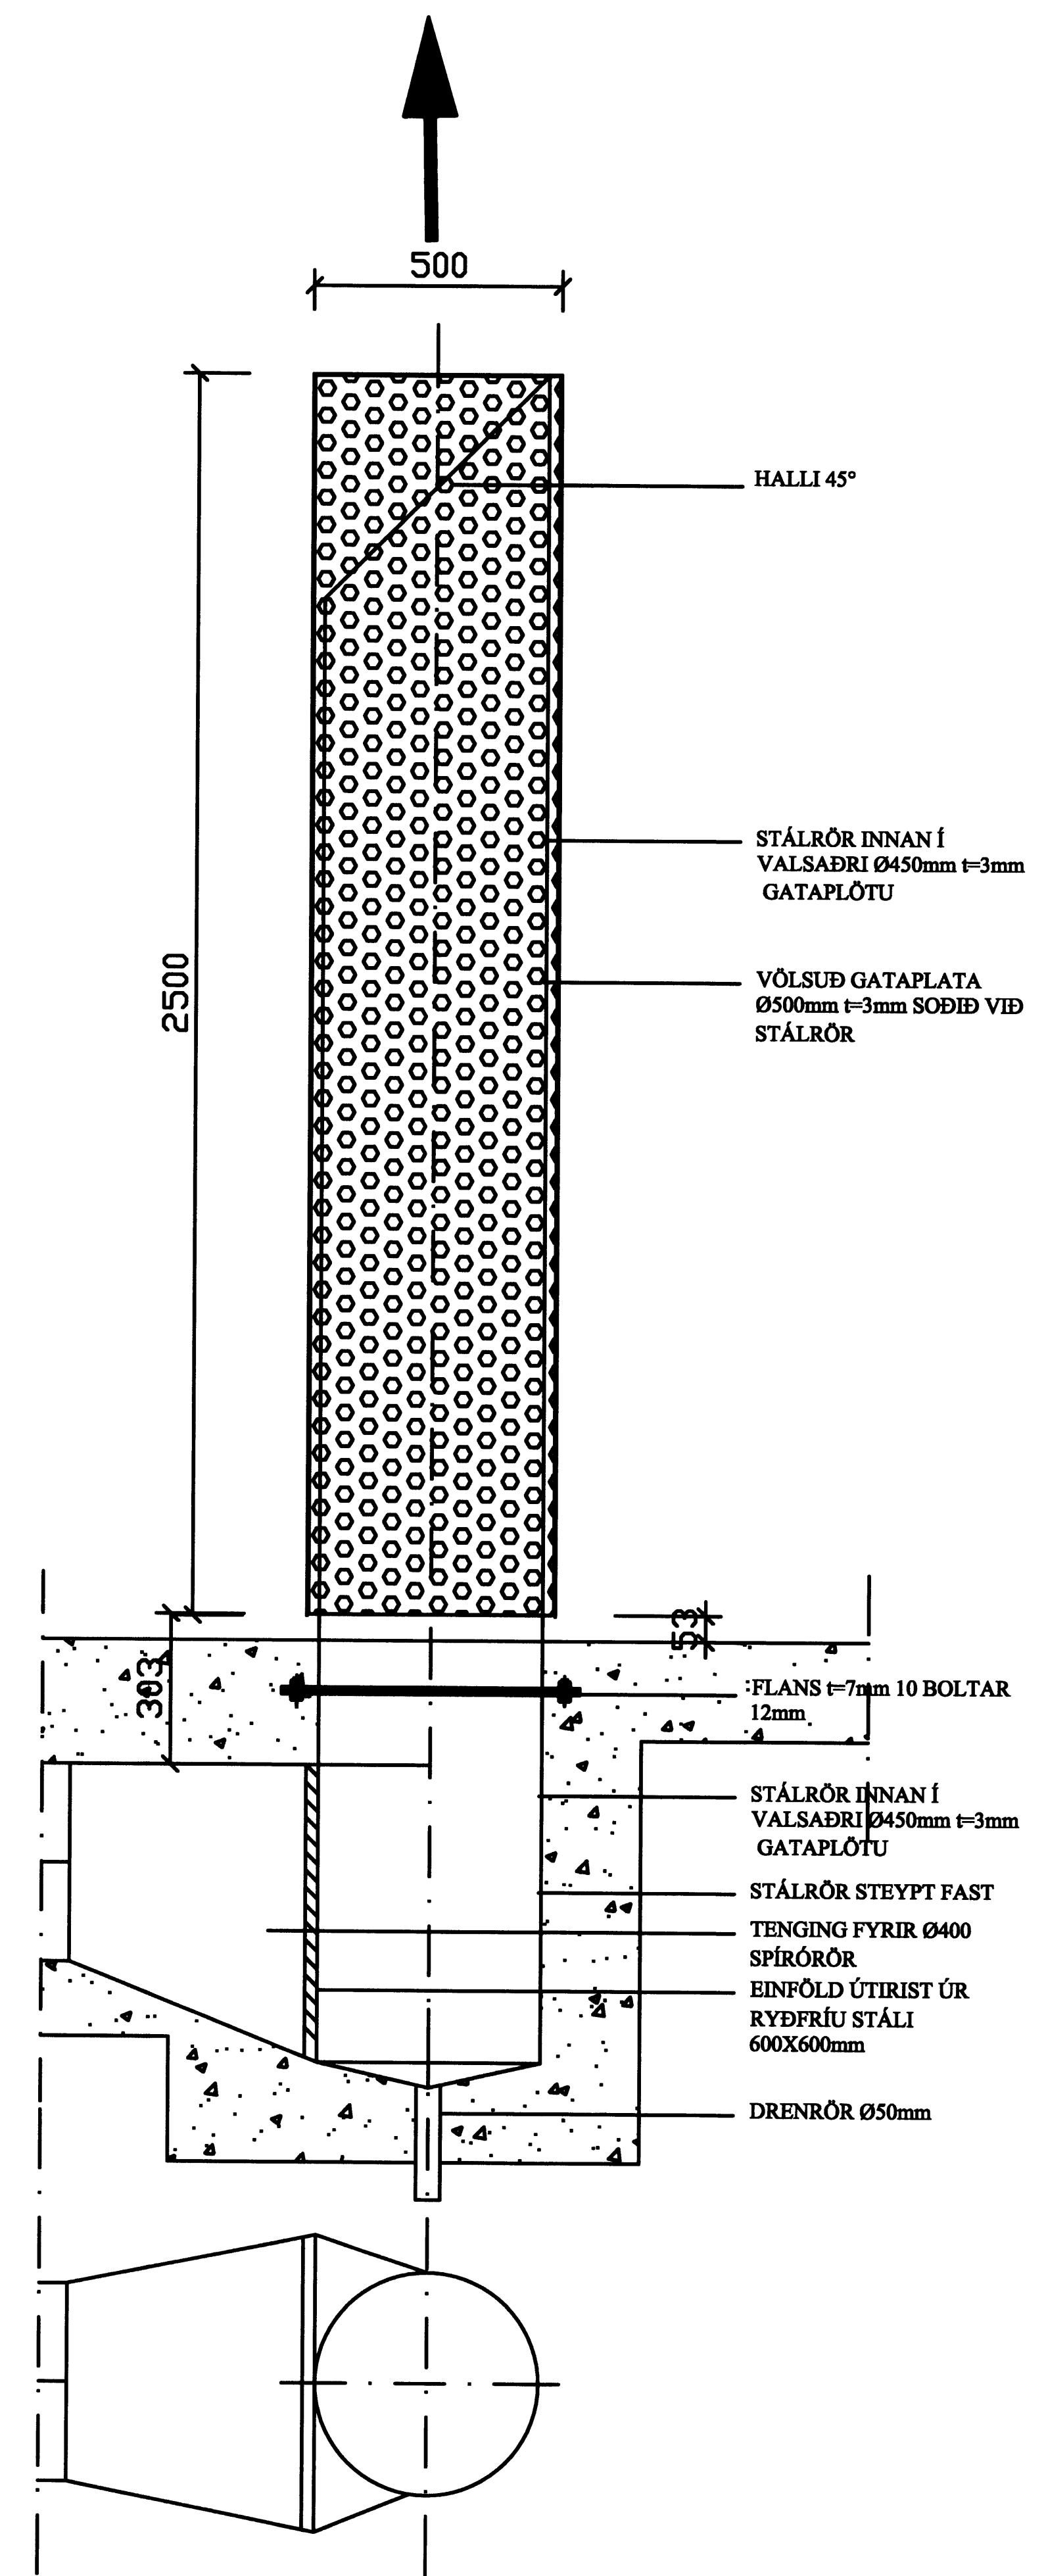

AFKASTHATTUR

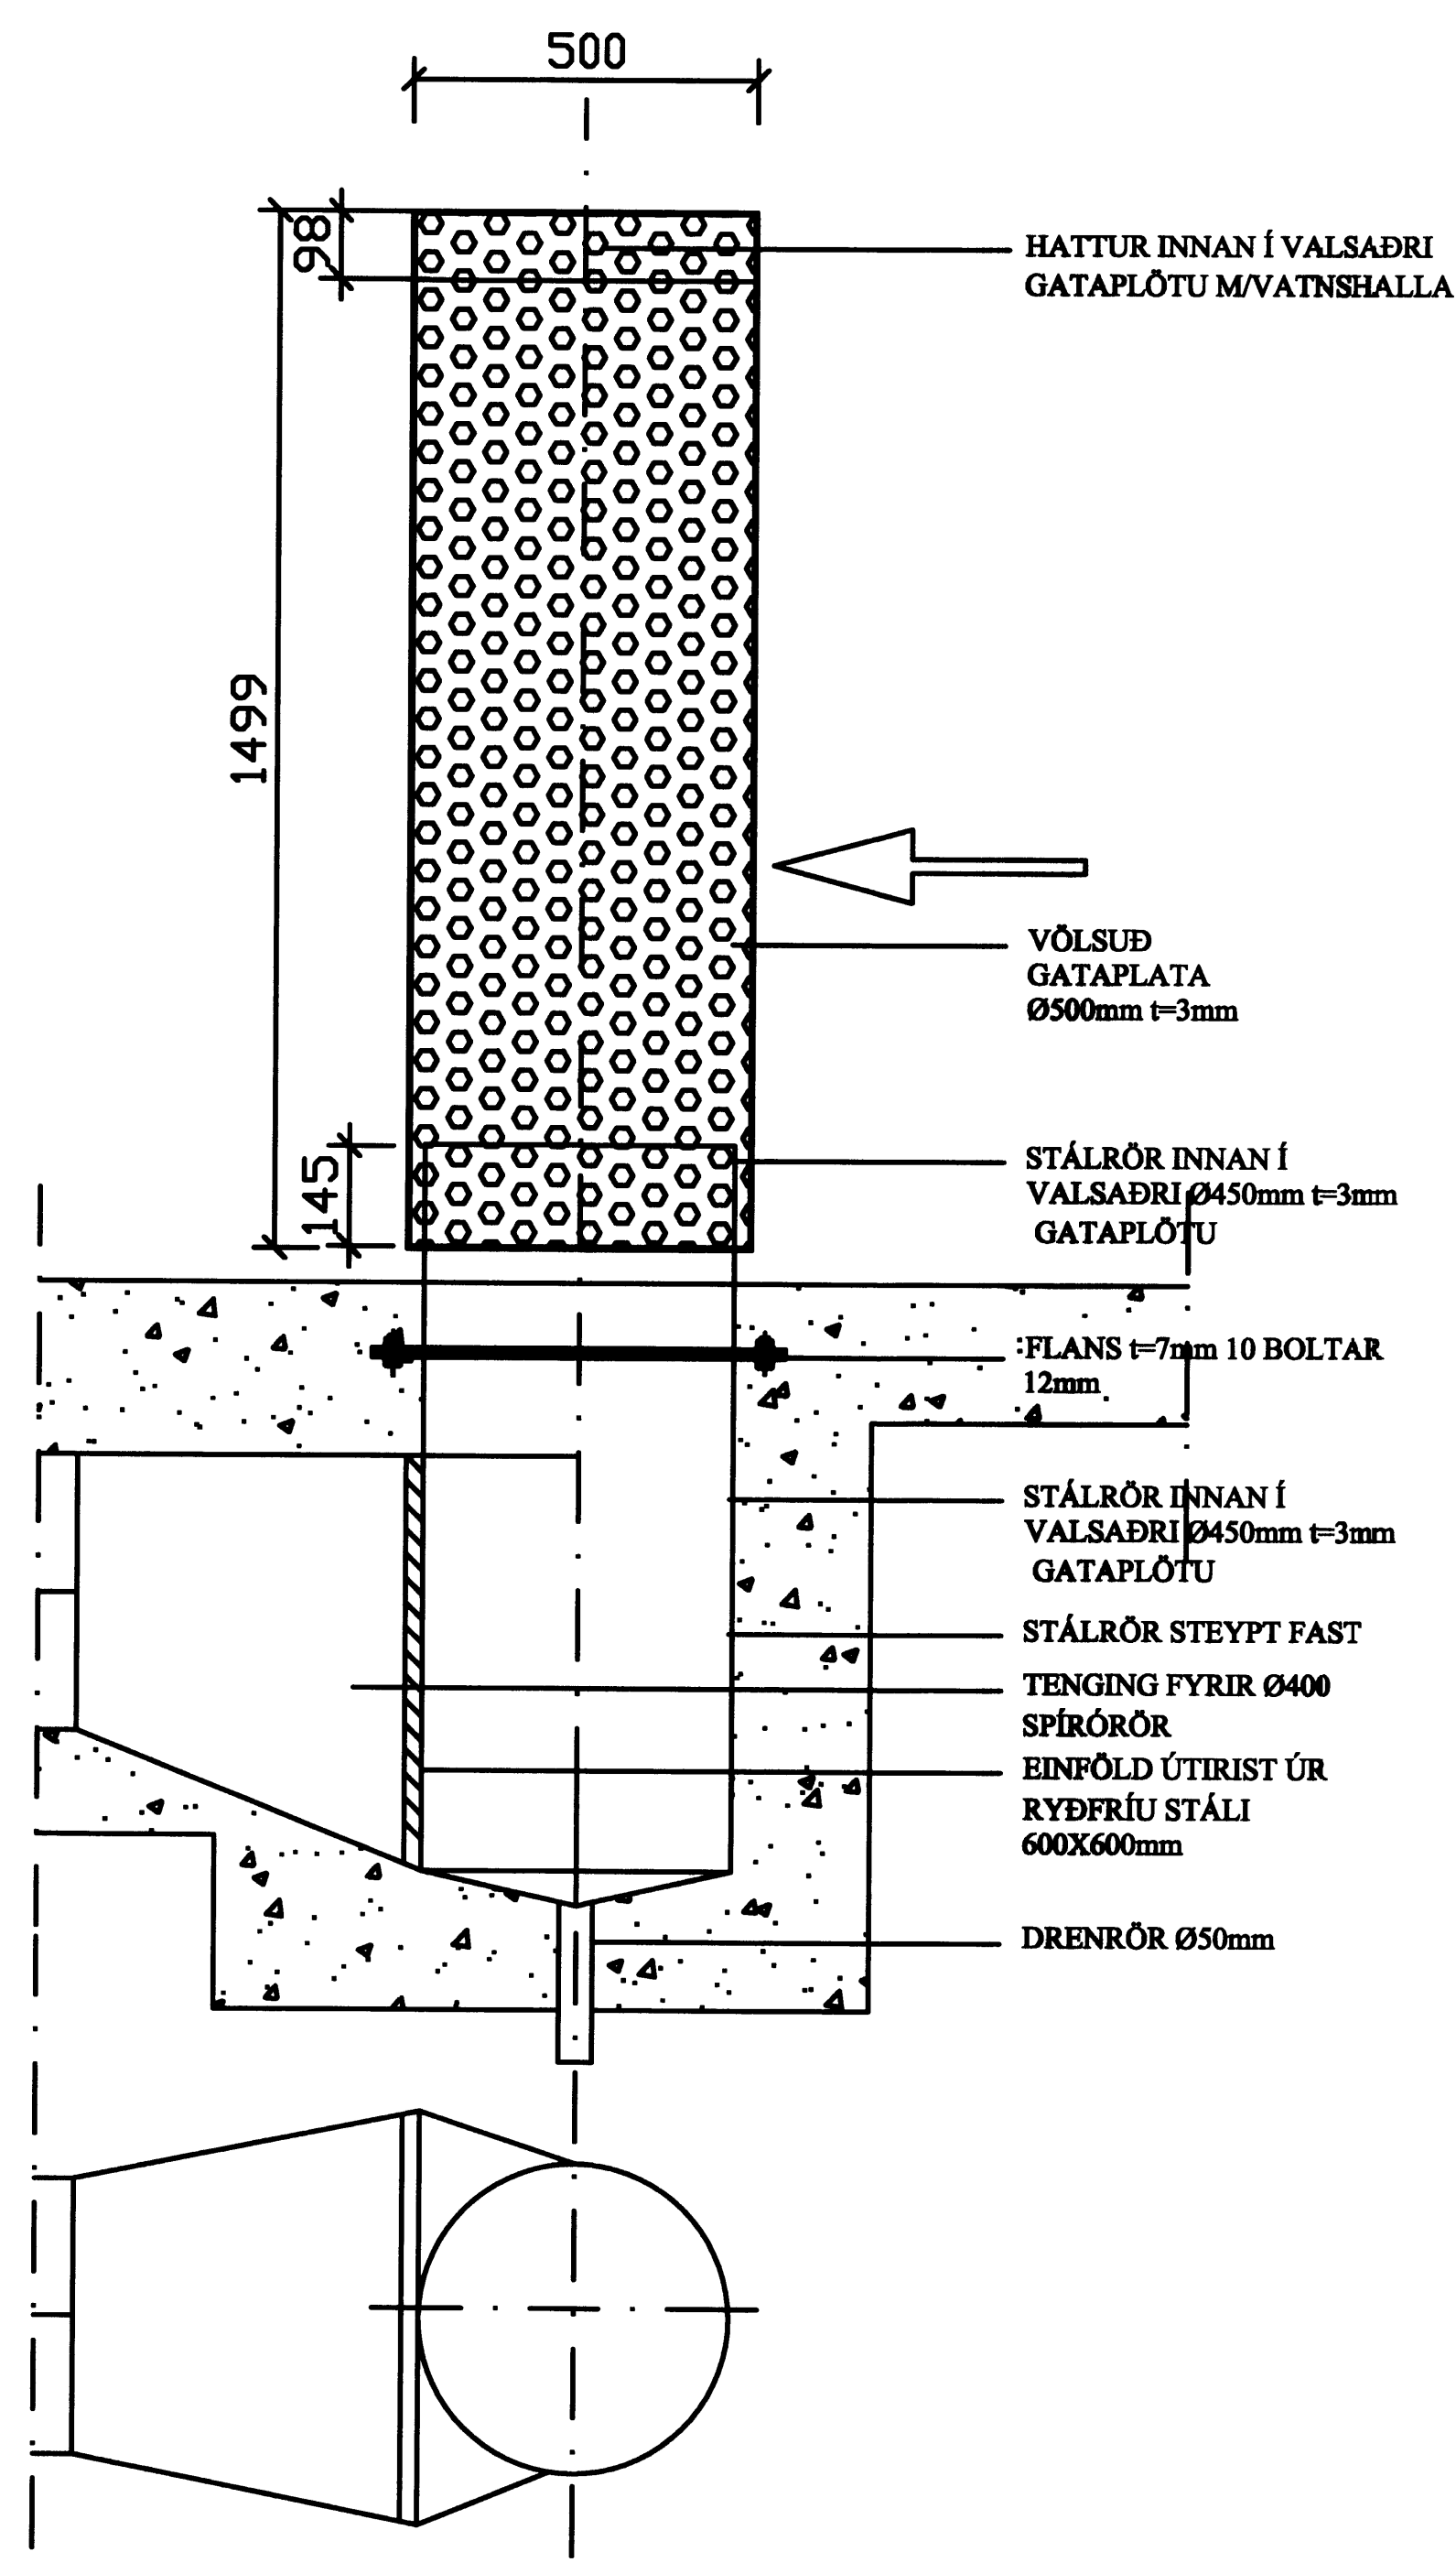

FERSKLOFTSHATTUR