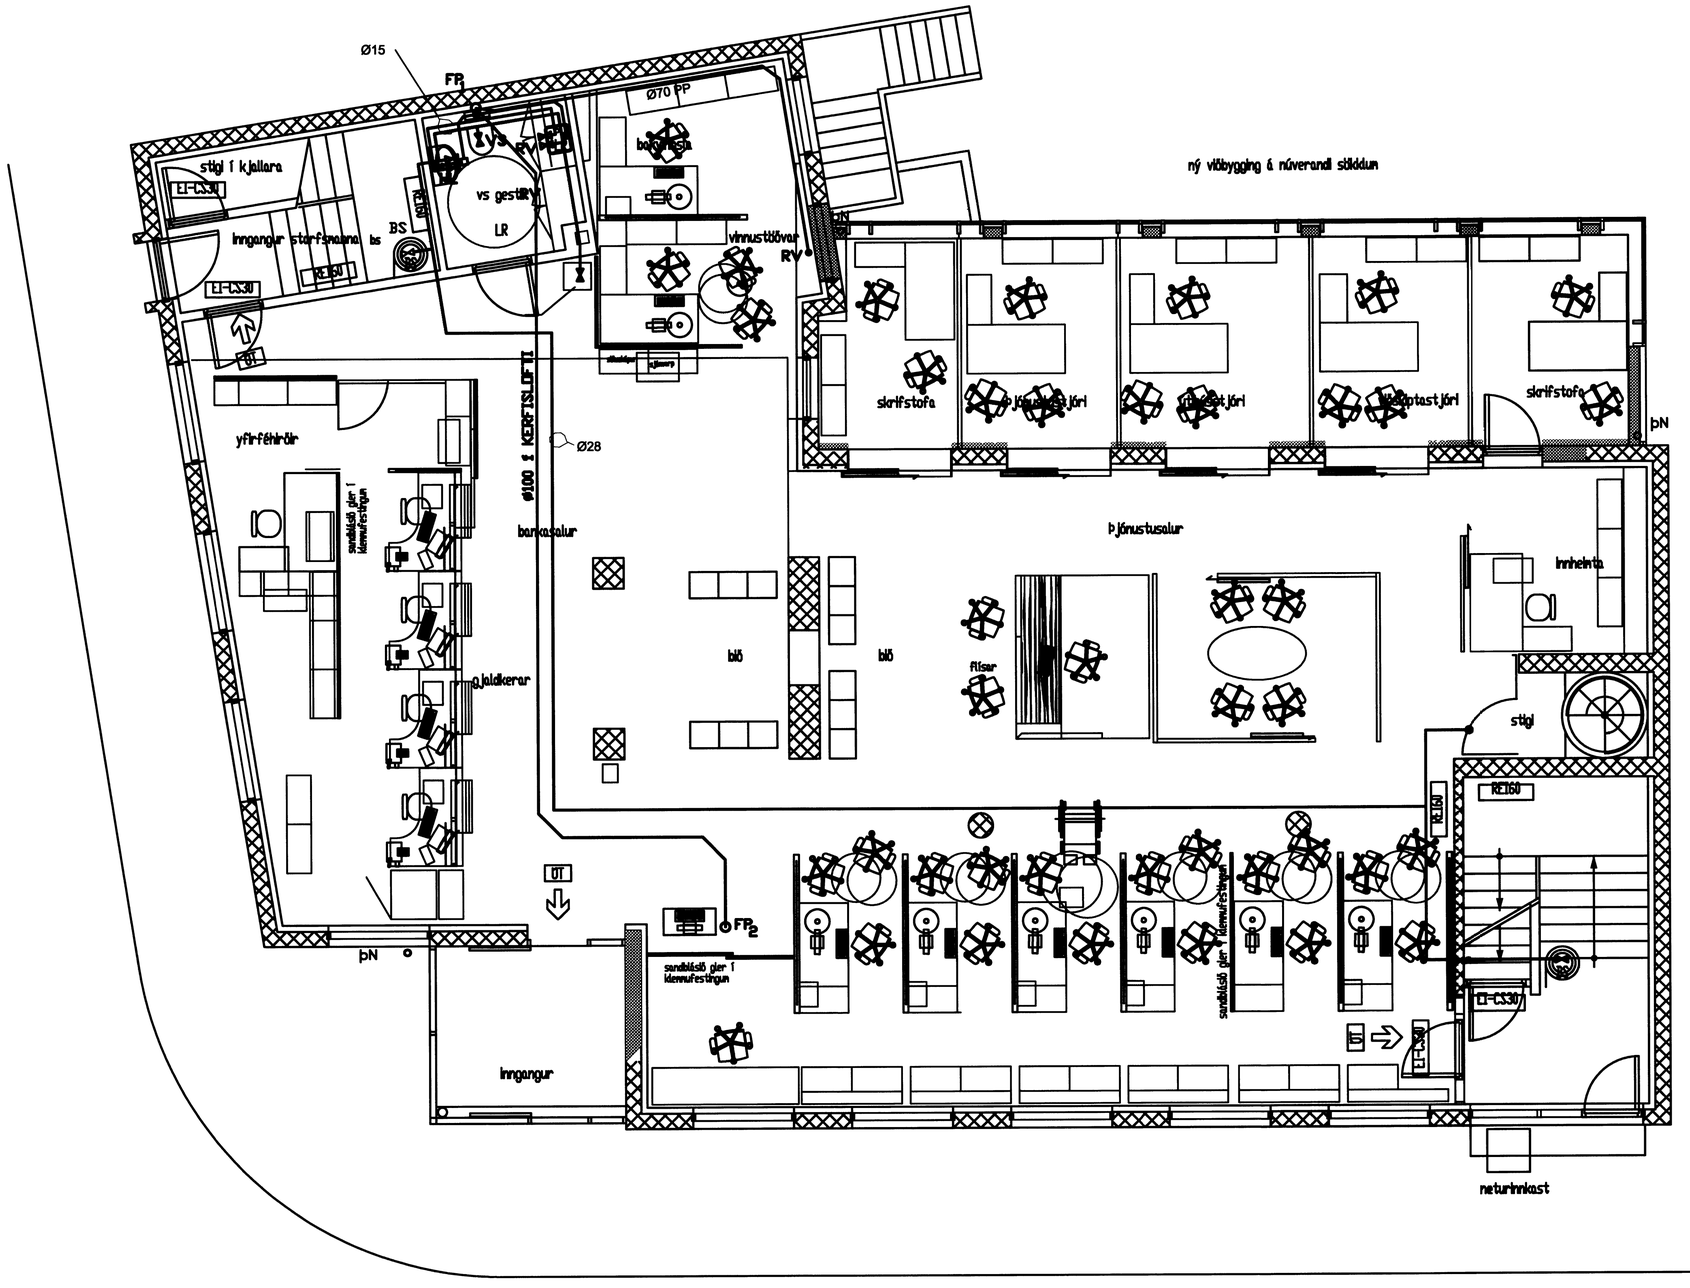

2 GRUNNMYND 1. HÆÐAR

SAMÞYKKT AF BYGGINGARFULLTRÚA

23. 1 2003

BYGGINGARFULLTRÚINN Í VESTMANNAEYJUM

NR	DAGS.	BREYTING
A		
B		
C		
D		
E		
F		
G		
H		

SKÝRINGAR

GLÁMA·KÍM

Teiknistofa PZ ehf
Ráðgjafarverkfræðiþjónusta
FRV
Kirkjuvegi 23 900 Vestmannaeyjum Sími 481-2711 Fax-481-3076
Heimasíða http//www teiknistofa.is Netfang pz@teiknistofa.is

Verkheiti
ÍSLANDSBANKI KIRKJUVEGI 23
900 VESTMANNAEYJUM

Verkefni
VIÐBYGGING ENDURBÆTUR
GRUNNMYND 1.HÆÐ FRÁR. OG VATNSL.

Dags.	Hannað	Verk.nr	Mælikvarði
10.03.03	BB	0226	1:50
Yfirfarið	Teiknað	Teikn.nr	Breyting
	BB	322	
Samþykkt			

S:\verkefni\A-VERK\02\0226islandsb\1-AA-teikn-vinna\0226-3.dwg, 11.06.03 13:51:04, Acrobat Distiller