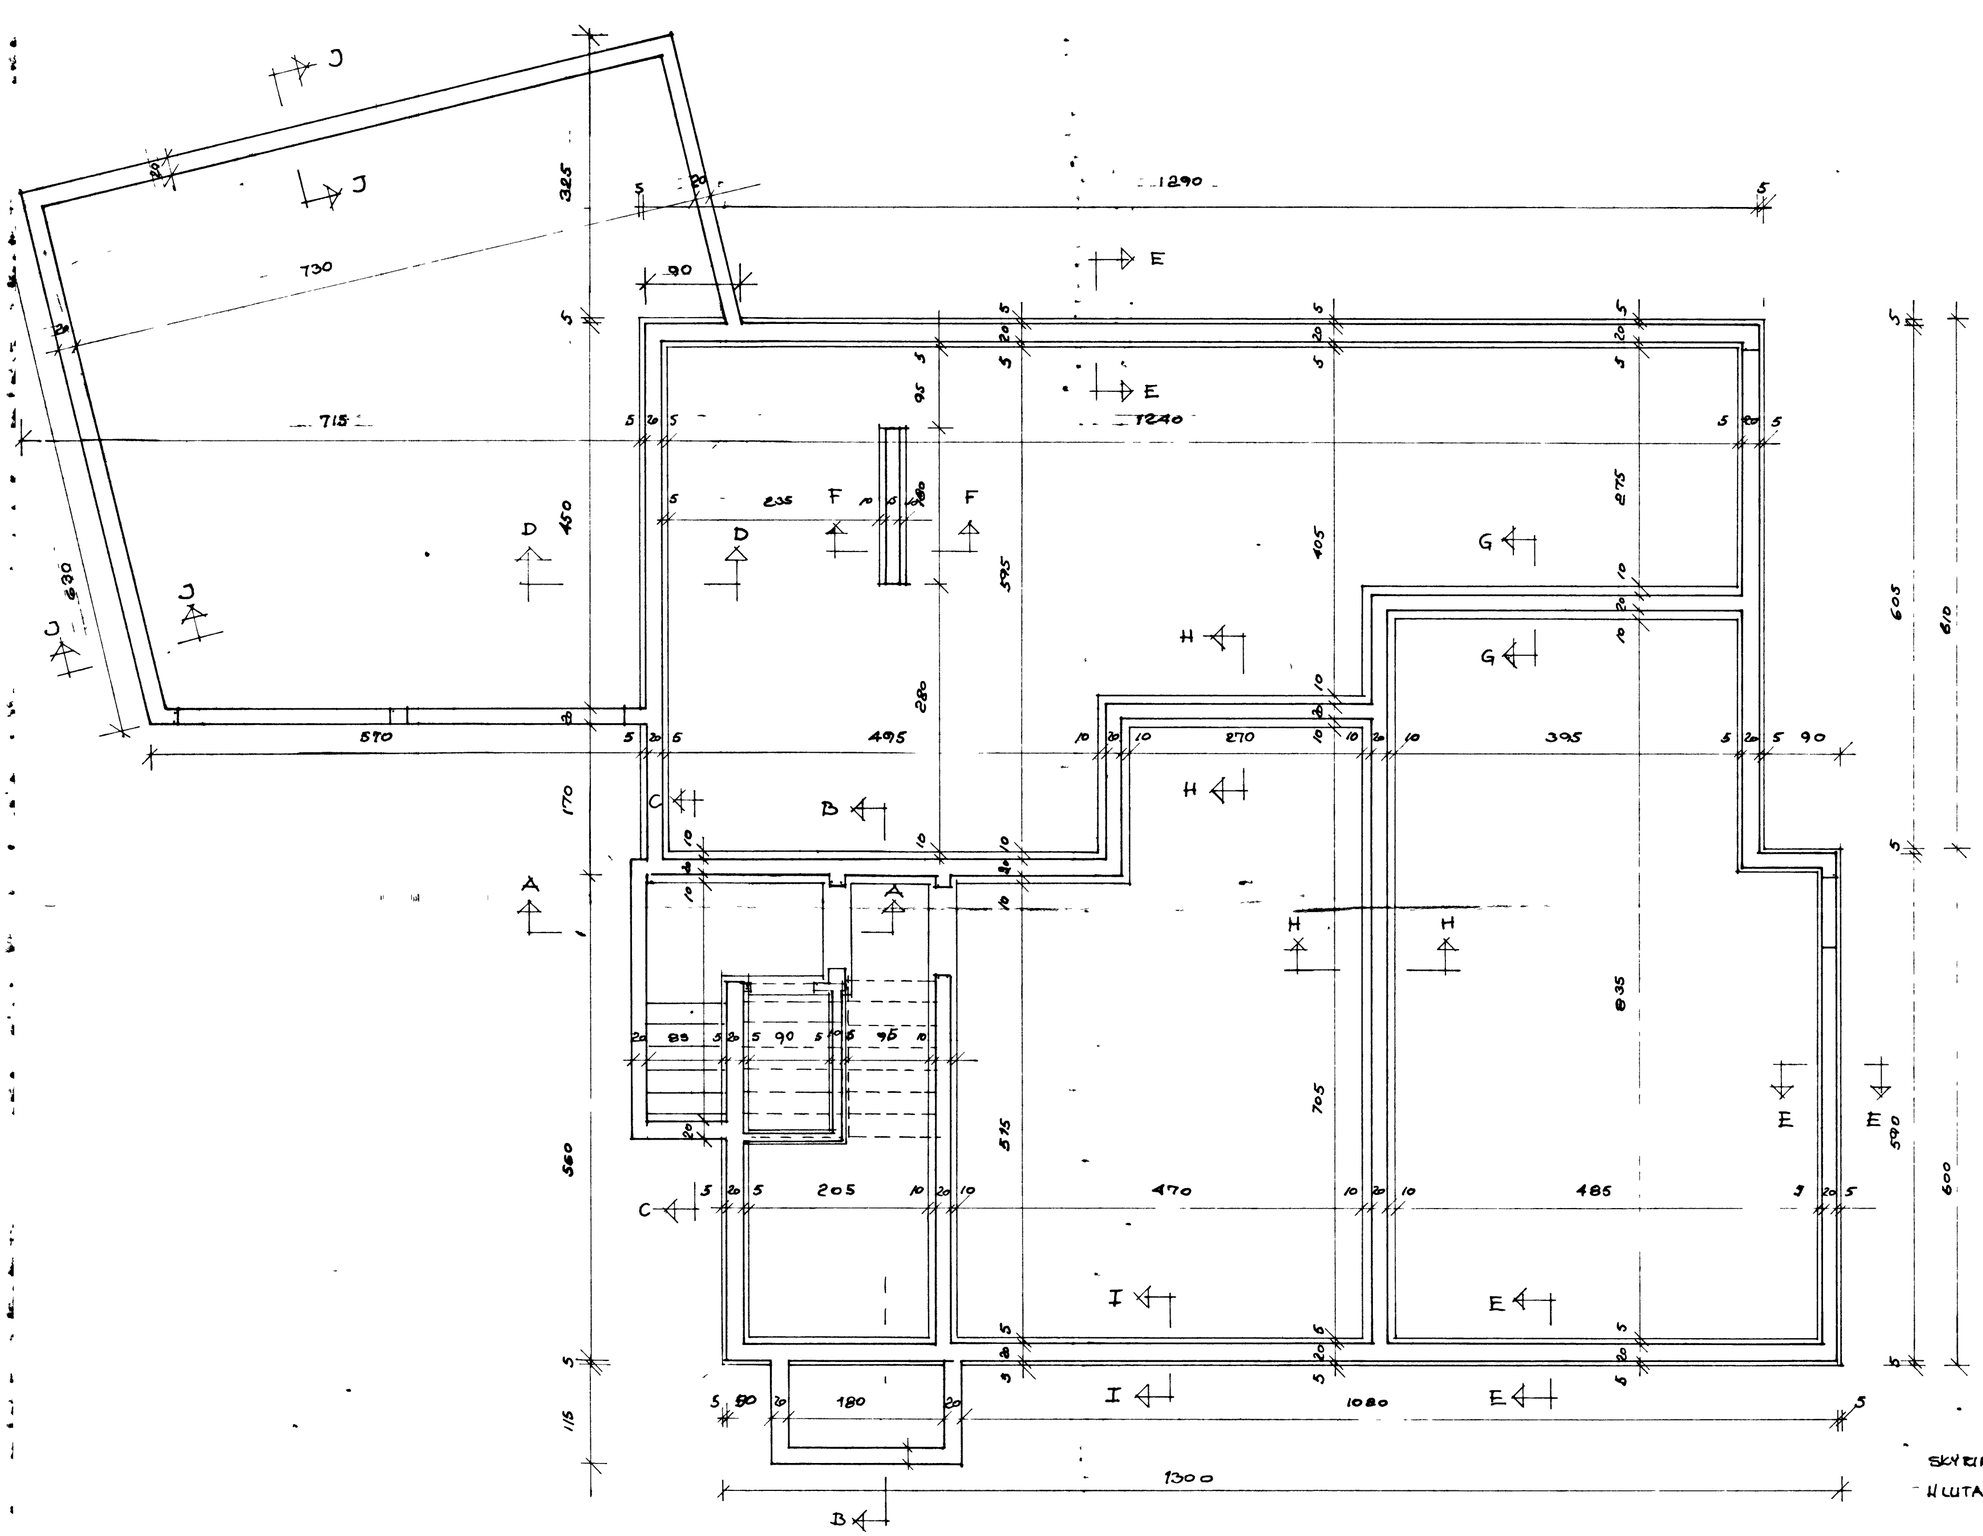

GRUNNMYND UNDIRSTÖÐUR 1:50

SKÝRINGAR SJÁ TEIKNINGU NR 12

HLUTATEIKNINGAR SJÁ TEIKNINGU NR 16

F			VERK KIRKJUVEGUR 69 VESTMANNAEYJUM
E			GRUNNMYND UNDIRSTÖÐUR
D			
C			
B			
A			TEIKN NR 11 AF 8349
BR	DAGS	BREYTING	
PÁLL ZÓPHONÍASSON BYGGINGATÆKNIFRÆÐINGUR			HANNAÐ P2 TEIKNAÐ