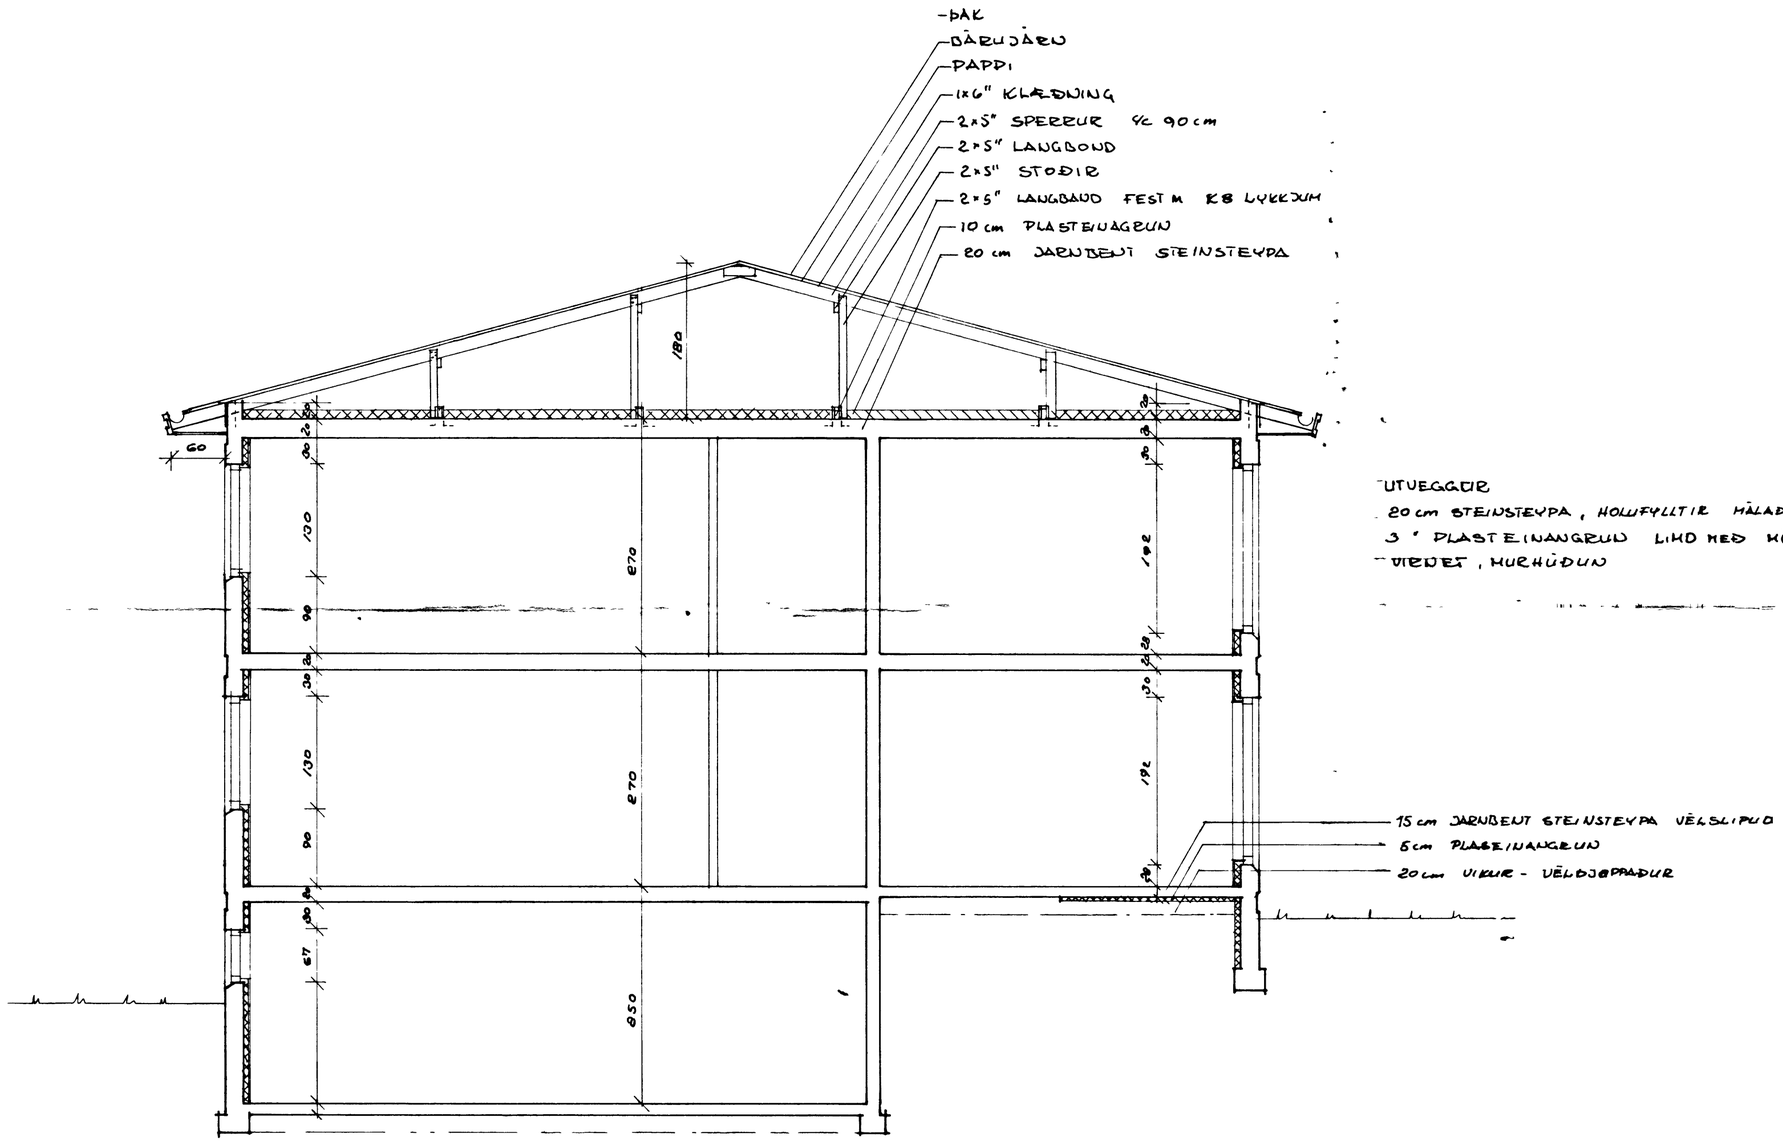

UTVEGGUR
20 cm STEINSTEYPA, HOLLFYLLTIR MÁLADIR
3" PLASTEINANGRUN LIKD MEÐ KÚÐBLÖNDU
VIÐJET, HURHÚÐUN

ÞVERSNIÐ 1:50

F			VERK KIRKJUVEGUR 59 VESTH
E			ÞVERSNIÐ
D			
C			
B			
A			
BR	DAGS	BREYTING	TEIKN NR 7 AF 8349
PÁLL ZÓPHONÍASSON BYGGINGATÆKNIFRÆÐINGUR			HANNAÐ PZ TEIKNAÐ
			KVARÐI 1:50